


N=-1700

E=1700

Direzione Provinciale di Palermo Ufficio Provinciale - Territorio - Direttore LODATO DOMENICO

Vis. tel. (0.90 euro)


1 Particella: 472

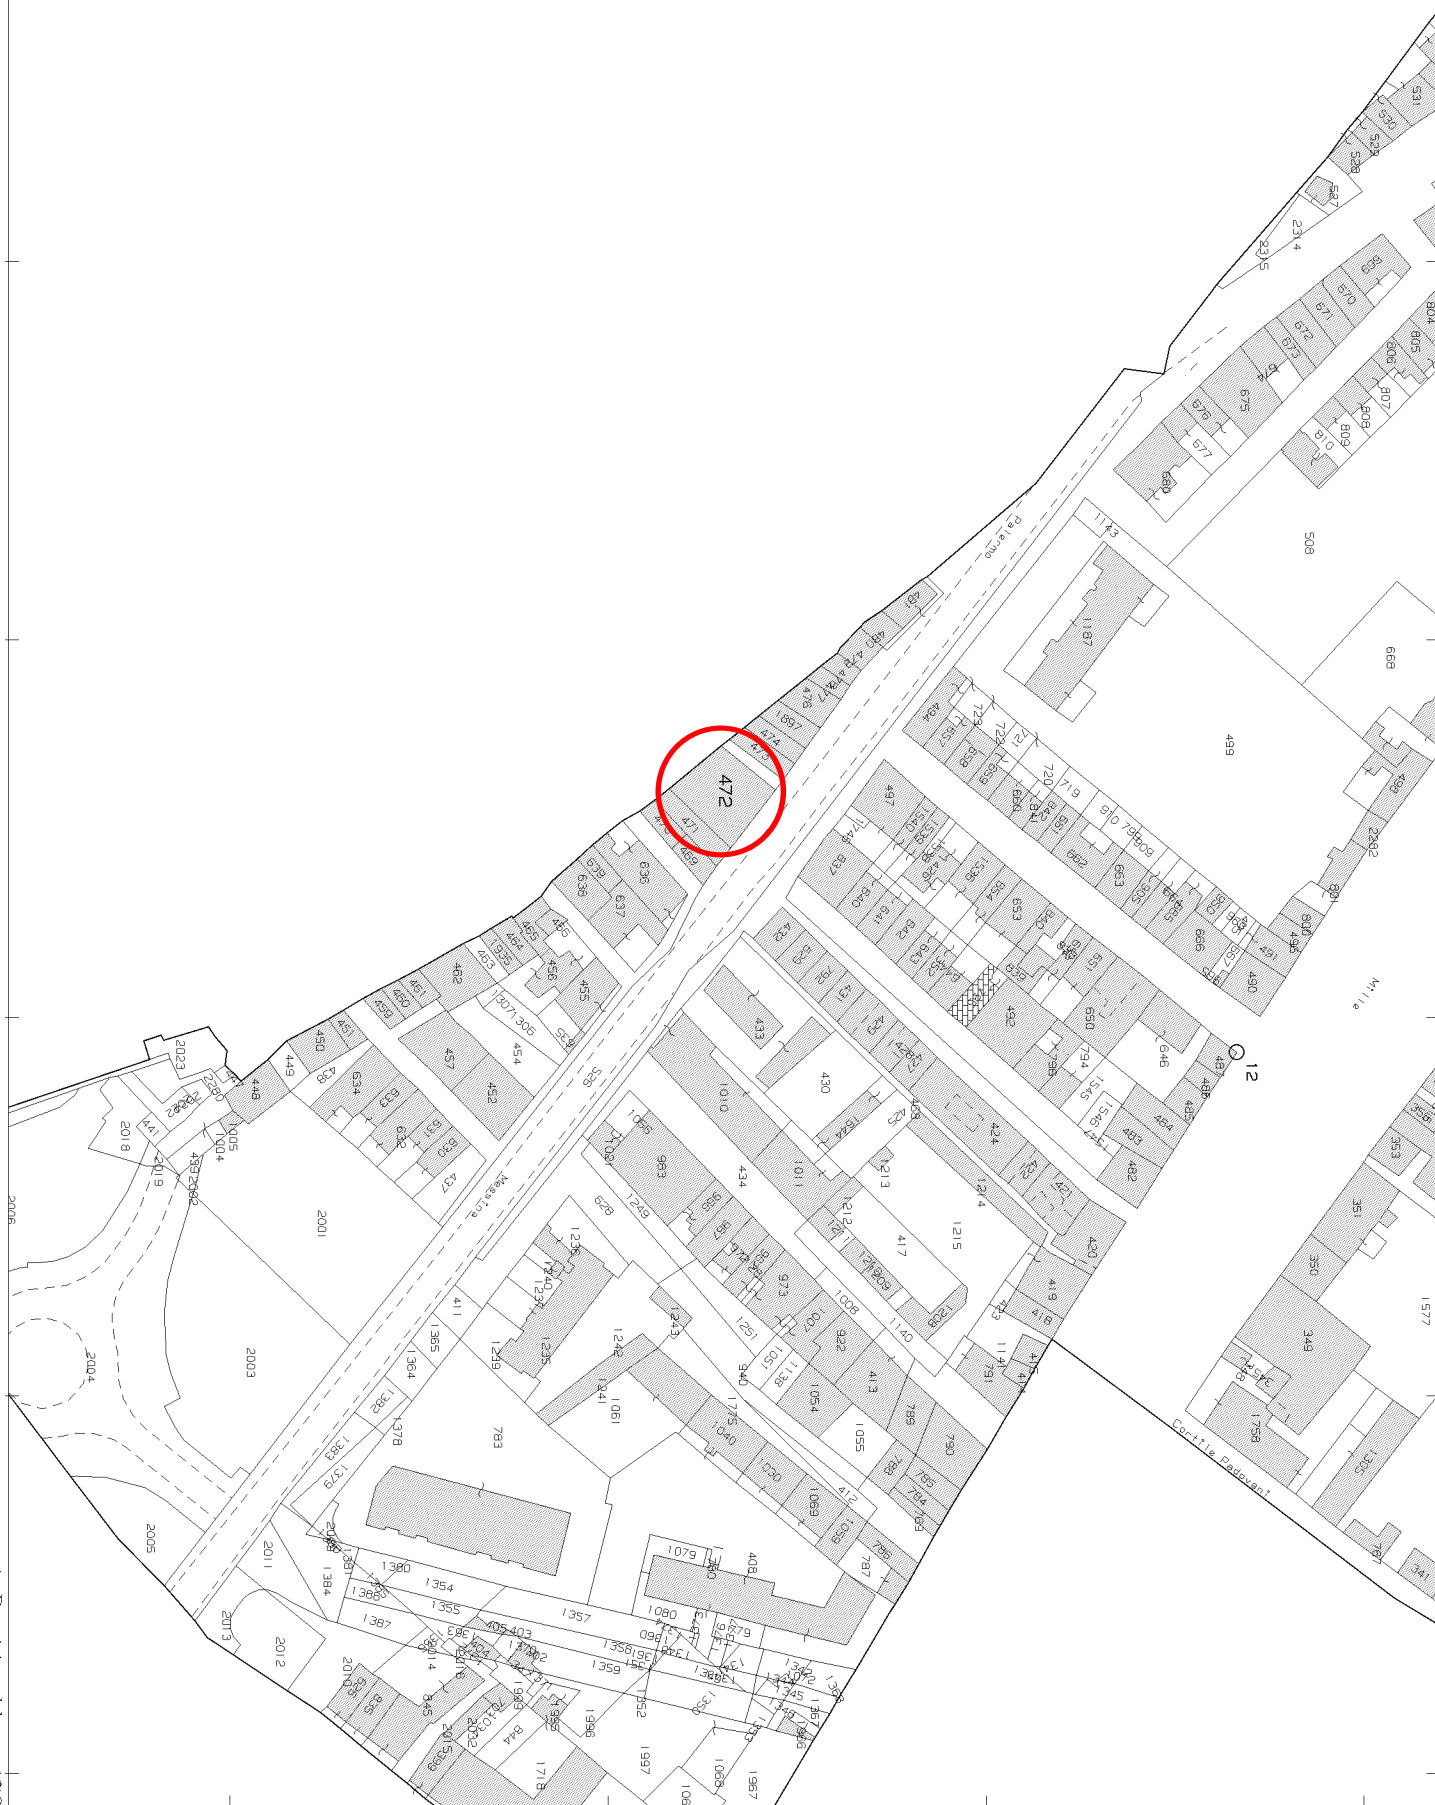

Comune: (PA) PALERMO
Foglio: 64

Scala originale: 1:2000
Dimensione cornice: 534.000 x 378.000 metri

3-Giu-2022 18:14:44
Protocollo pratica T234050/2022

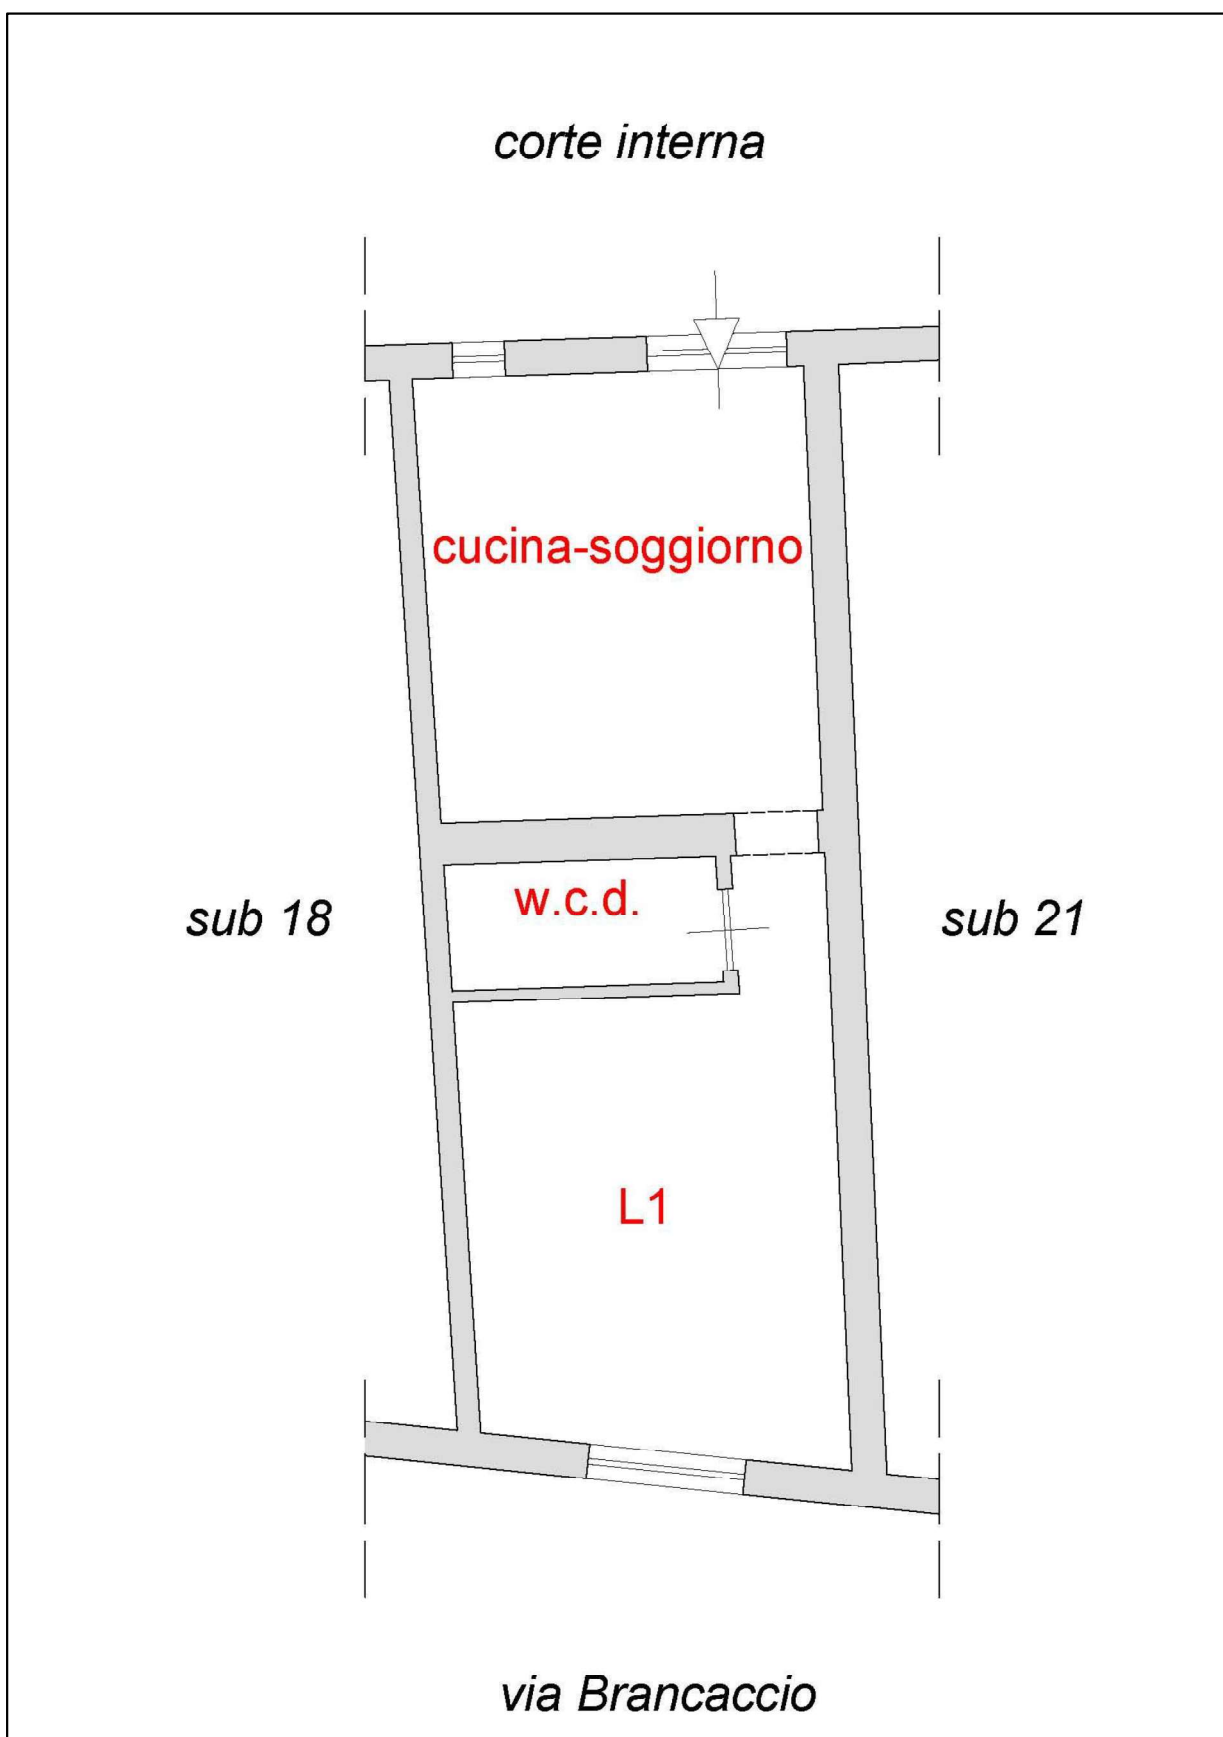


civ. 2

Subalterno: 19

Prov. Palermo

N. 1715

Scala 1:200

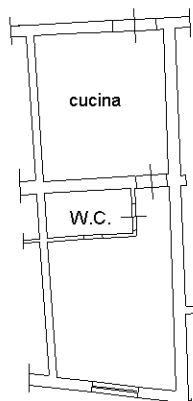 $H = 3.50 \text{ m}$ 

Via Brancaccio



Totale schede: 1 - Formato di acquisizione: A4(210x297) - Formato stampa richiesto: A4(210x297)

Catasto dei Fabbricati - Situazione al 06/06/2022 - Comune di PALERMO(G273) - < Foglio 64 - Particella 472 - Subalterno 19 >
Firmato D6C08E9E1E9A44MIRATALE
Firmato D6C08E9E1E9A44MIRATALE

PIANTA DELLE DIFFORMITA'

VIA BRANCACCIO N. 74 E CORTILE TERMINI N. 2 - PALERMO

F. 64 P.LLA 472 SUB. 19 PIANO TERRA

SCALA 1:100

 APERTURA VANO FINESTRA

