


RILIEVO STATO ATTUALE - PIANO SECONDO

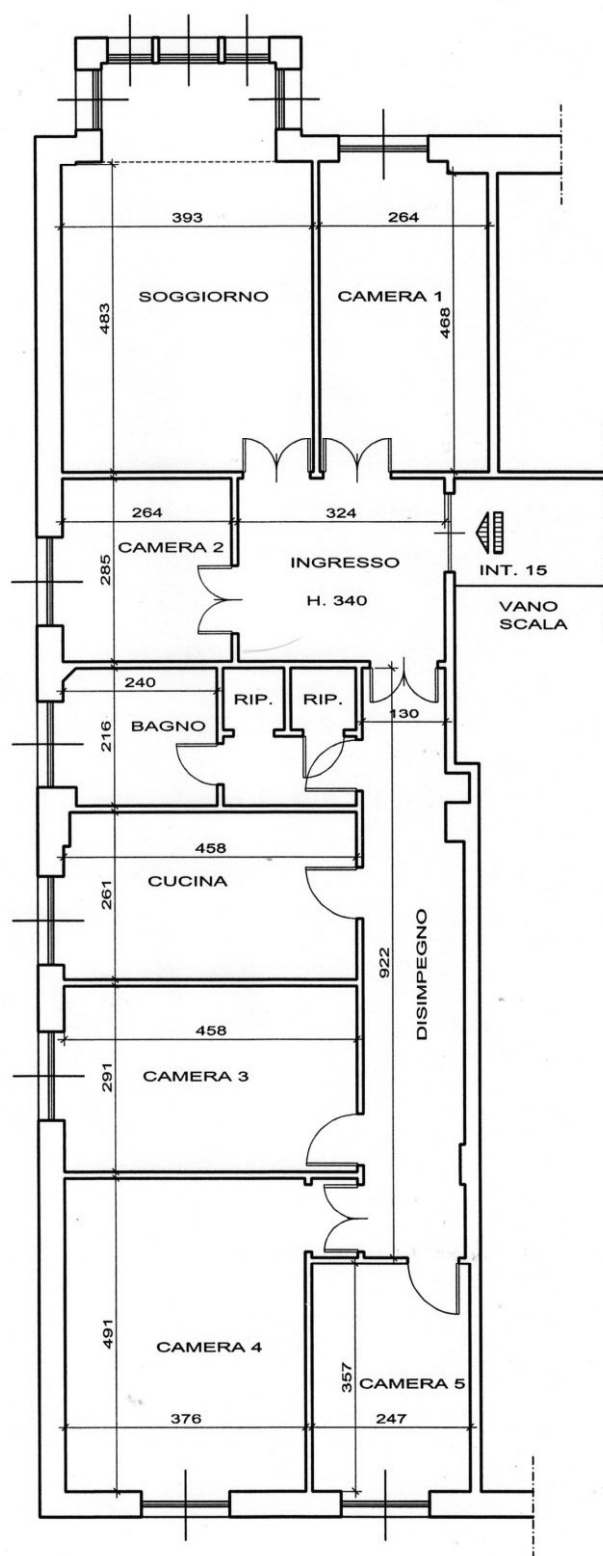

Allegato 2 – Rilievo stato attuale

