Allegato C

Elaborato planimetrico

Comune Coreglia Antelminelli
Catasto Fabbricati
Foglio 31 mappale 339

Data: 13/03/2025 - n. T473154 - Richiedente: Telematico

ELABORATO PLANIMETRICO	
Compilato da: Bergamini Nicola	
Iscritto all'albo: Geometri	
Prov. Lucca	N. 1274

Agenzia del Territorio
CATASTO FABBRICATI
Ufficio Provinciale di
Lucca

Comune di Coreglia Antelminelli	Protocollo n. LU0138363 del 16/08/2011
Sezione: Foglio: 31 Particella: 339	Tipo Mappale n. del
Dimostrazione grafica dei subalterni	Scala 1 : 500

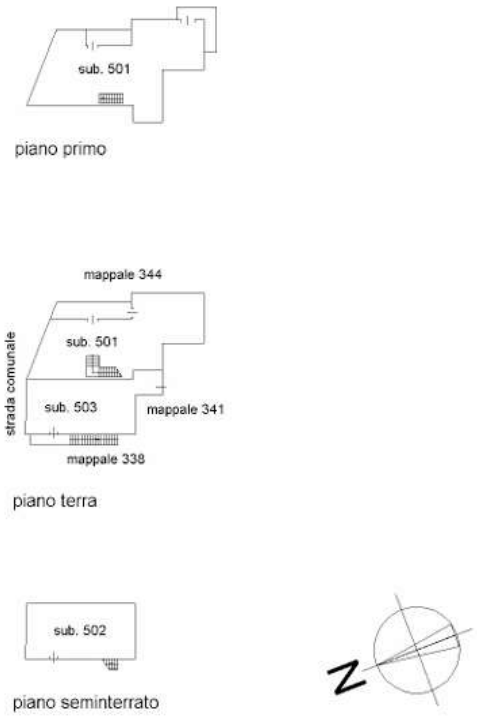

Ultima planimetria in atti

Data: 13/03/2025 - n. T473154 - Richiedente: Telematico
Totale schede: 1 - Formato di acquisizione: A4(210x297) - Formato stampa richiesto: A4(210x297) - Fattore di scala non utilizzabile

Elaborato Planimetrico - Catasto dei Fabbricati - Situazione al 13/03/2025 - Comune di COREGLIA ANTELMINELLI(C996) - < Foglio 31 Particella 339 >

Firmato Da: BULGARELLI TIZIANA Emesso Da: ARUBAPEC S.P.A. NG CA 3 Serial#: 57427a97af1a0ba41c3a3111a282c86d