Data: 20/06/2023 [redacted] Richiedente: Telematico

All. 3

ELABORATO PLANIMETRICO

[redacted]

Iscritto all'albo:
Architetti

Prov. Campobasso N [redacted]

Agenzia delle Entrate
CATASTO FABBRICATI
Ufficio Provinciale di
Campobasso

Comune di Termoli

Sezione: Foglio: 31 Particella: 398

Protocollo n. [redacted] del 29/05/2023

Tipo Mappale n. del

Dimostrazione grafica dei subalterni

Scala 1 : 1000

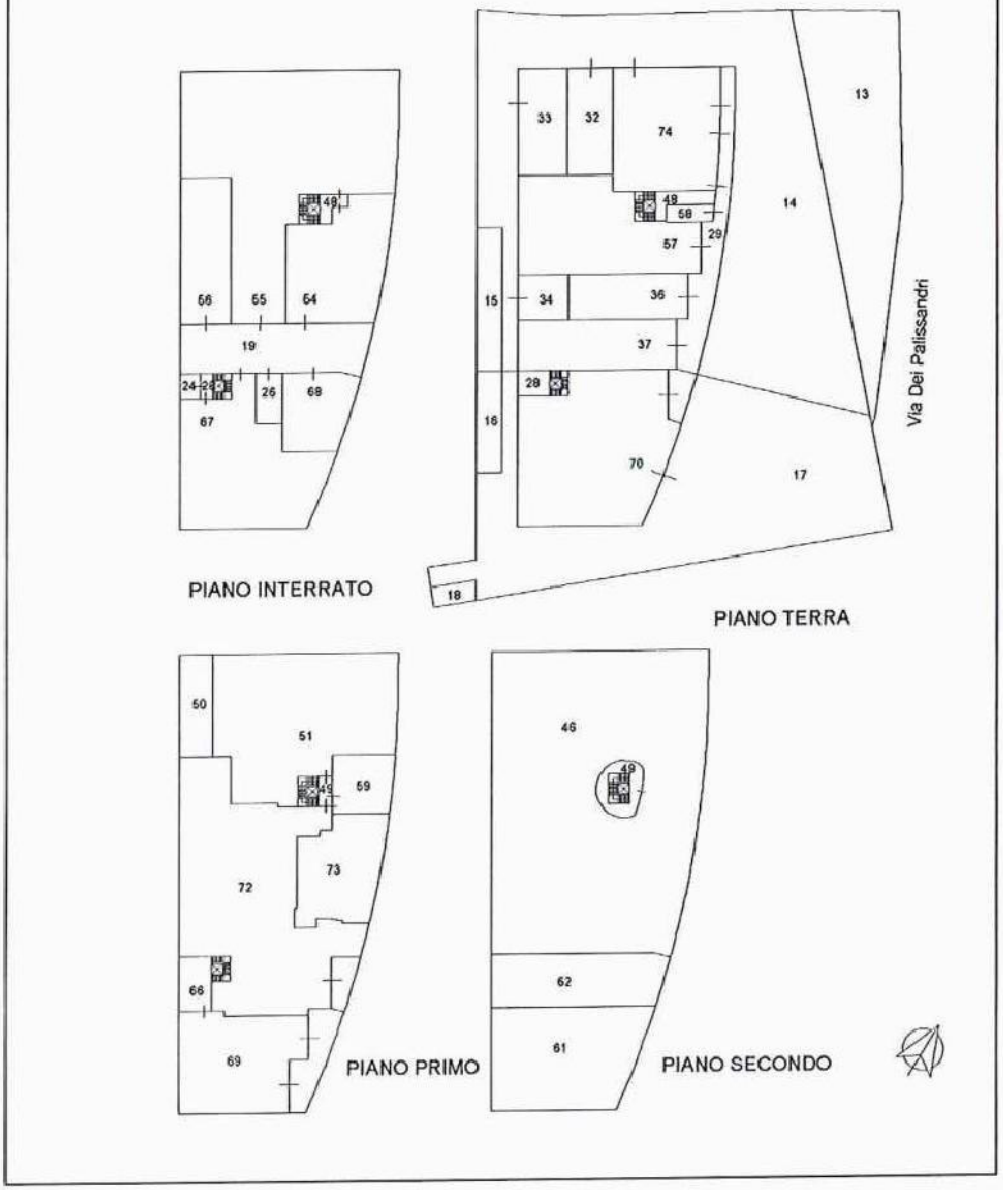

Data: 20/06/2023 [redacted] Richiedente: Telematico
Totale schede: 1 - Formato di acquisizione: A4(210x297) - Formato stampa richiesto: A3(297x420) - Fattore di scala non utilizzabile
Ultima planimetria in atti

Elaborato Planimetrico - Catasto dei Fabbricati - Situazione al 20/06/2023 - Comune di TERMOLI(L113) - < Foglio 31 Particella 398 >

Firmato Da: SARNO TERESA Emesso Da: ARUBAPEC S.P.A. NG CA 3 Serial#: 5cdc2a12e239ac55f0381879b1b72efa