
TRIBUNALE CIVILE DI PALMI
UFFICIO FALLIMENTARE

PERIZIA ESTIMATIVA DEI BENI IMMOBILI
DI PROPRIETÀ DELLA SOCIETÀ
CARTOTECNICA REGGINA S.A.S.

FALLIMENTO – proc. n. 1/2008


RELAZIONE DI STIMA


IMMOBILE SITO NEL COMUNE DI GIOIA TAURO (RC)


ALLEGATO 2

ELABORATI GRAFICI


- Elab. 1 -** Vista aerea
- Elab. 2 -** Pianta piano terra – quota ± 0.00 m
- Elab. 3 -** Pianta piano soppalcato – quota + 2.85 m
- Elab. 4 -** Pianta piano primo – quota + 5,20 m
- Elab. 5 -** Pianta immobili residenziali piano primo

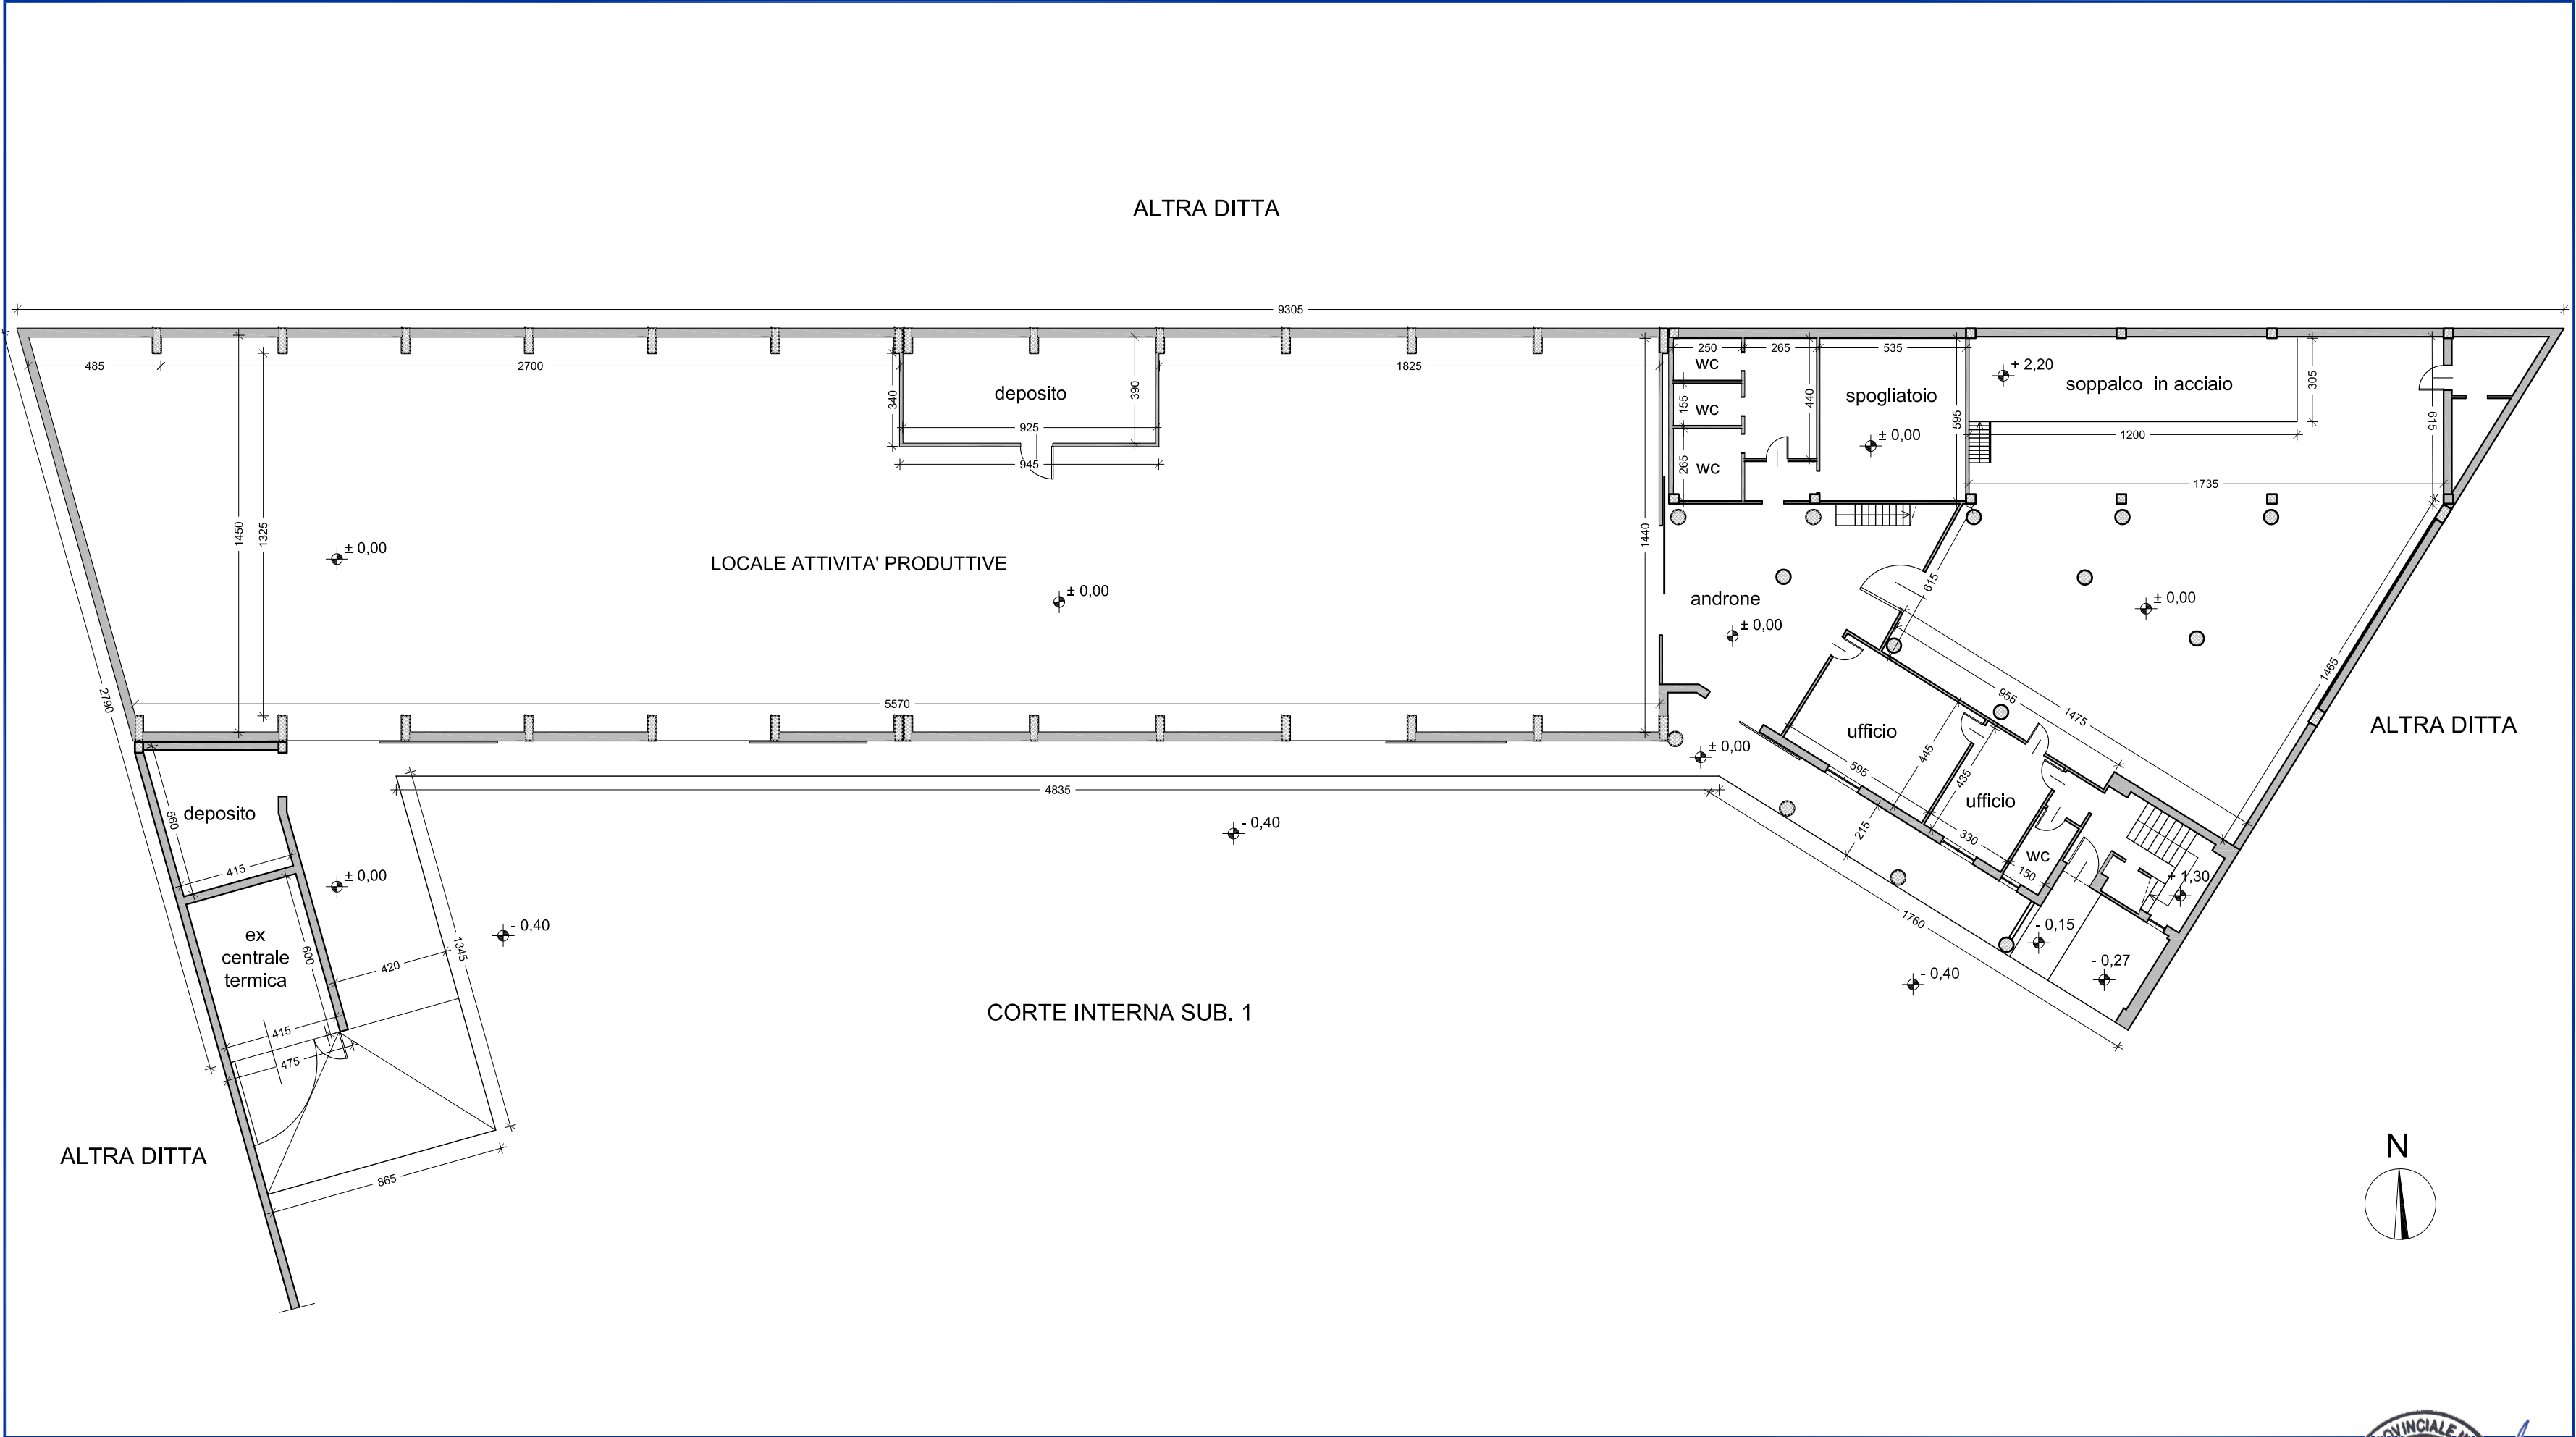

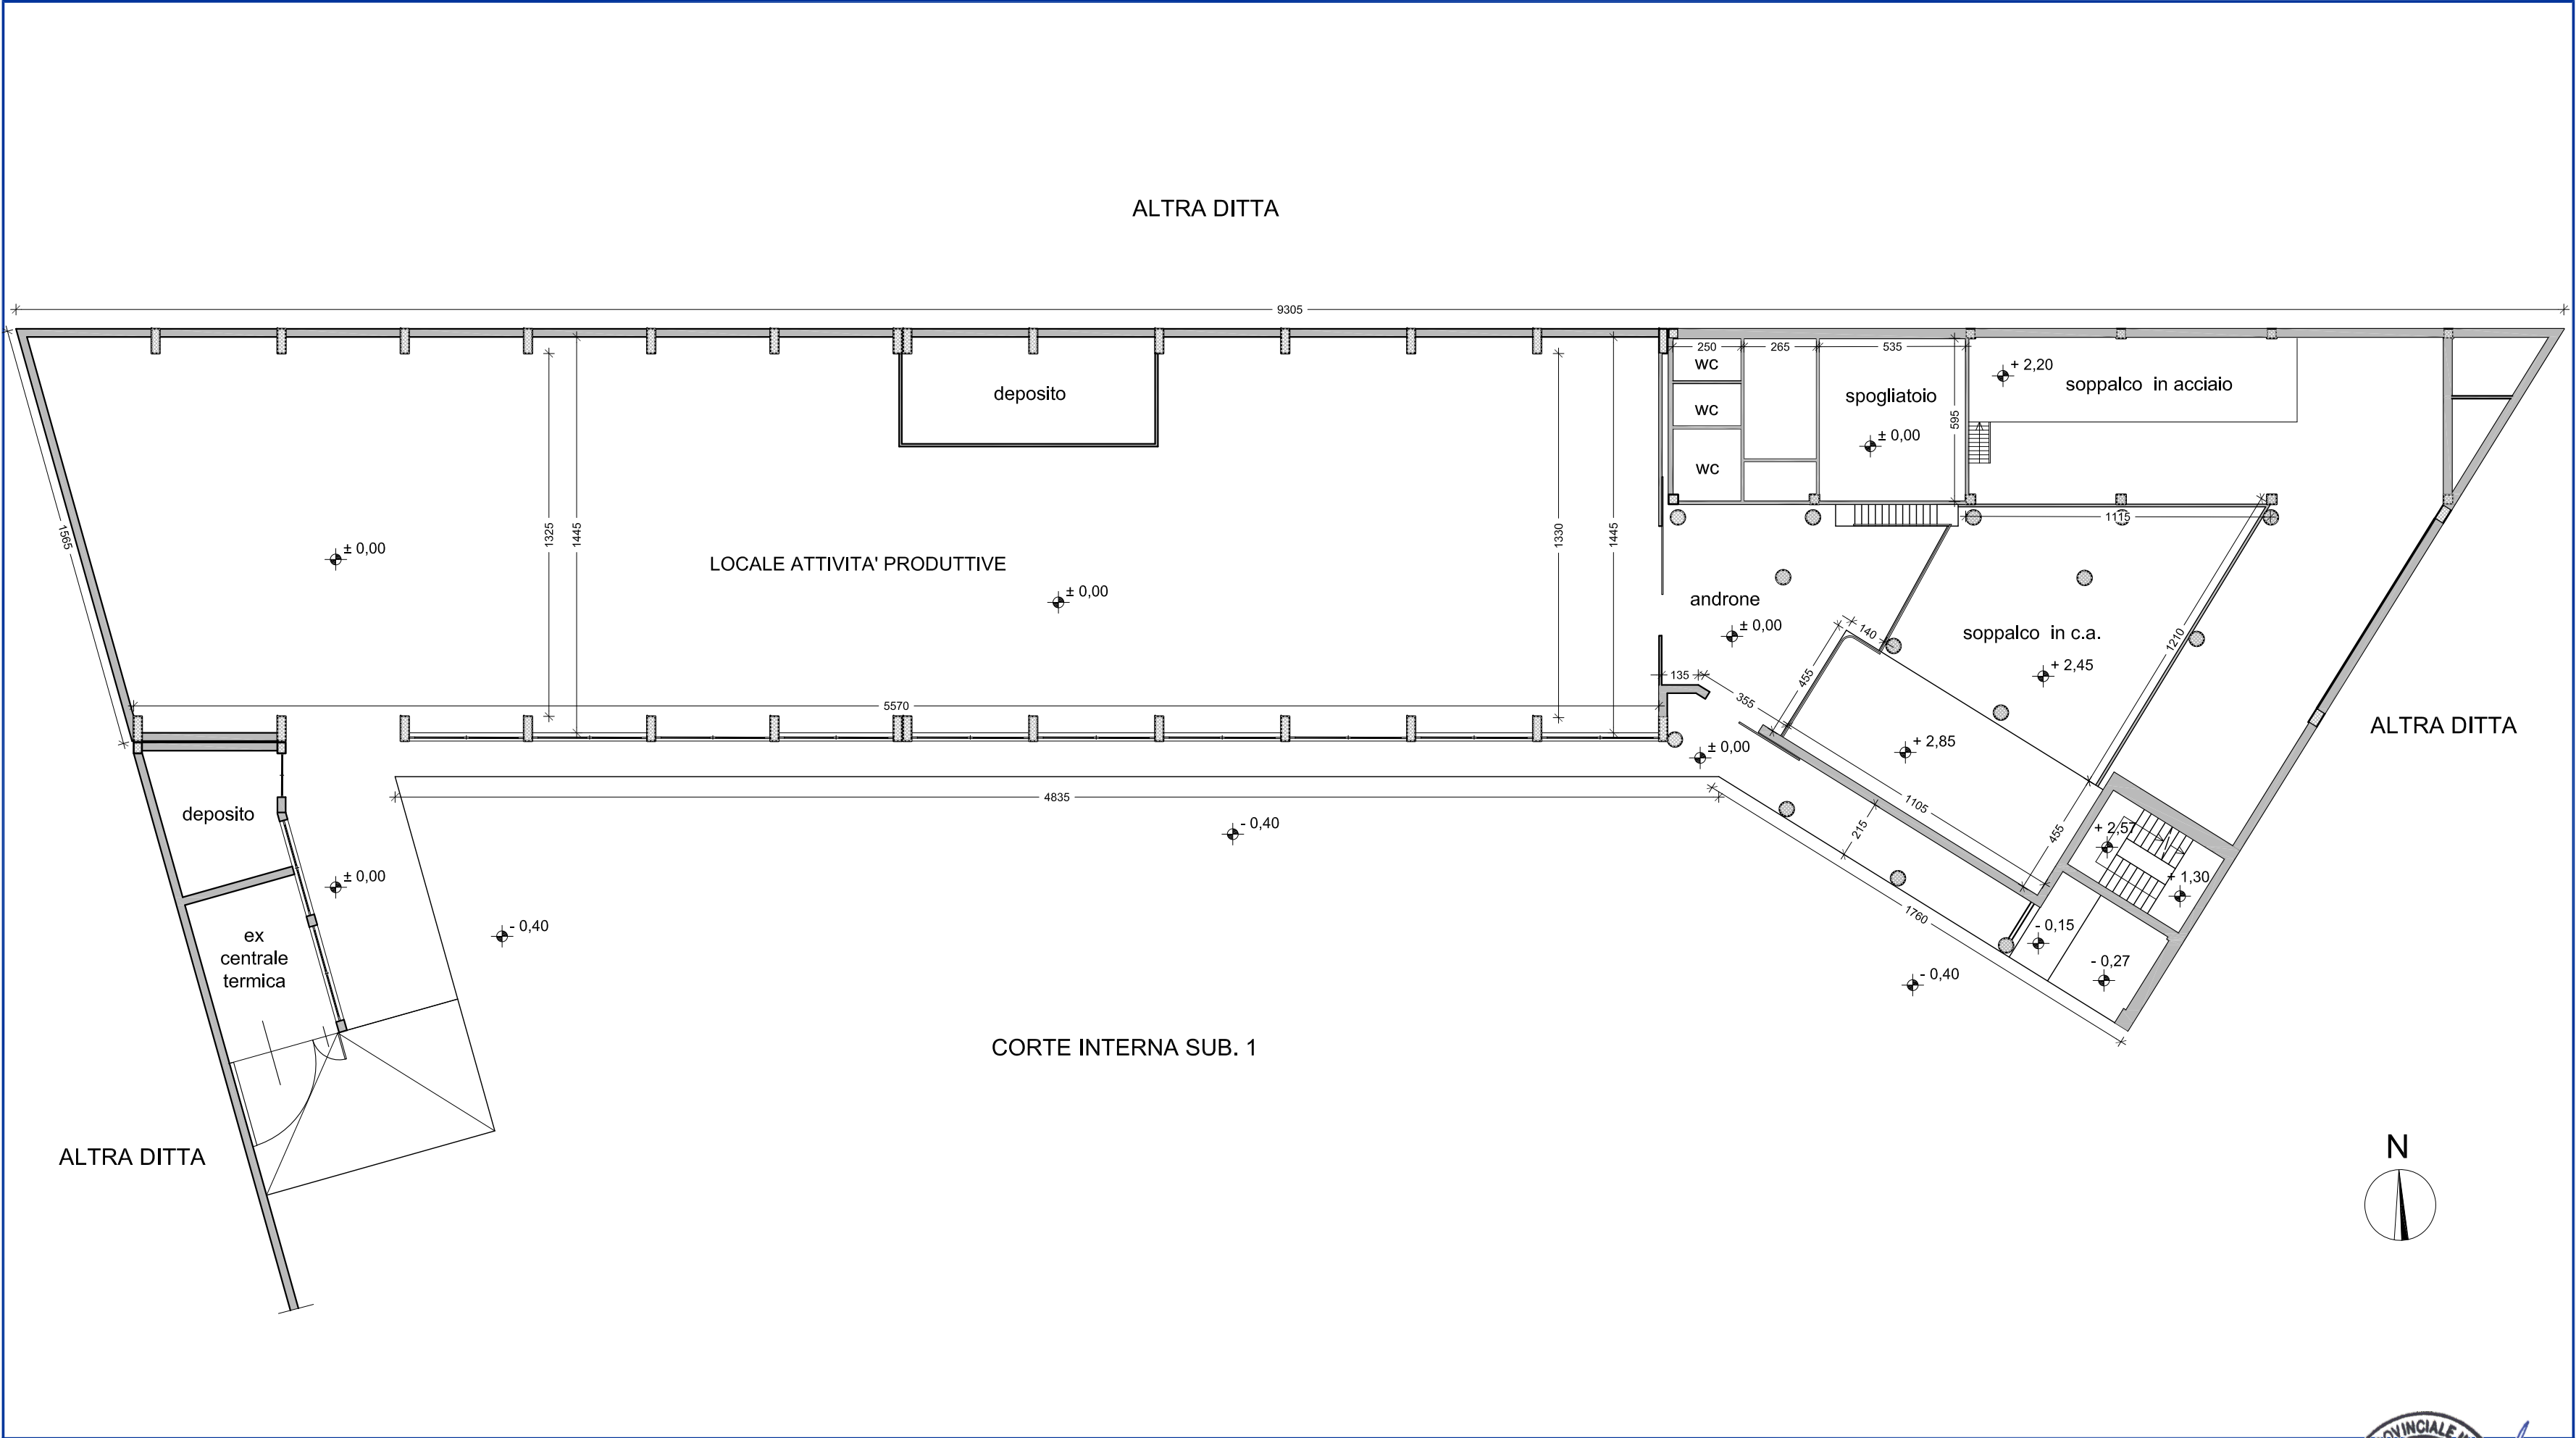

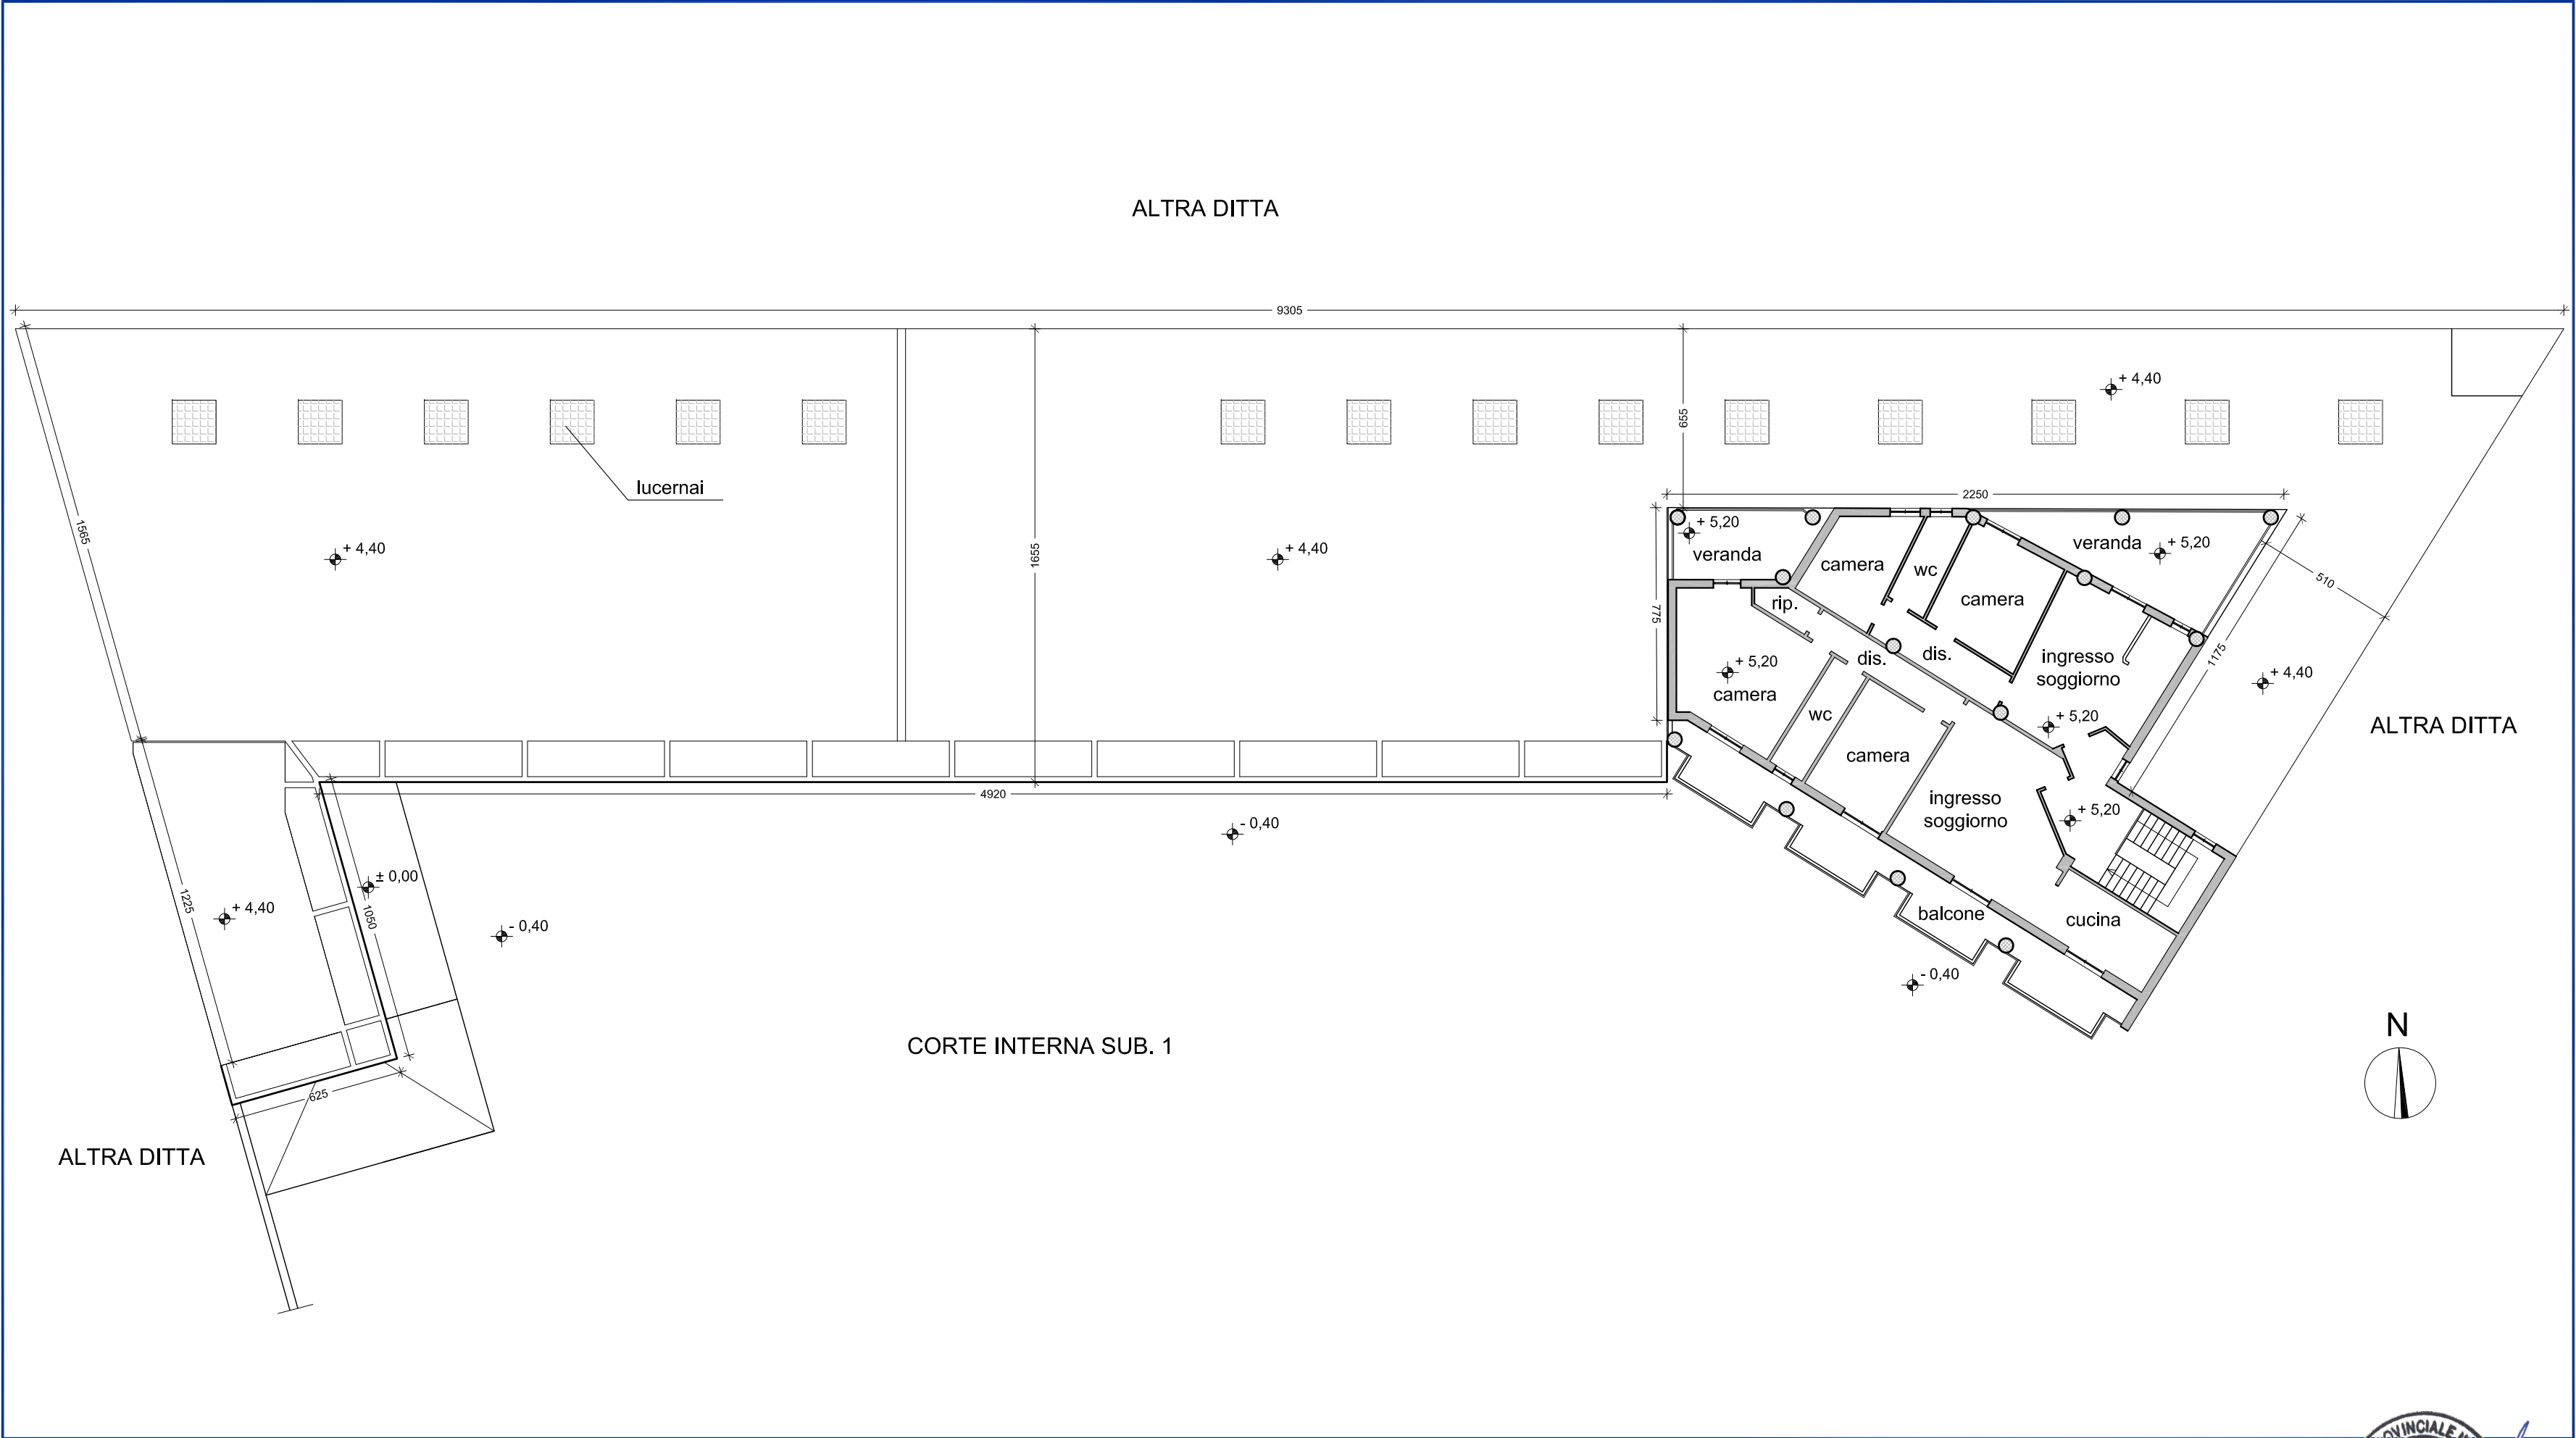

Cod.progetto:	scala:	IMMOBILI - sub. nn. 3 - 4 e 5 - part. n. 114 Foglio n.27 di Gioia Tauro (RC) PIANTA PIANO PRIMO - alla quota +5.20	Nr.:	Tecnico:
C.119.23	1:200		5	
Redatto:	data:			
FF	NOV. 2023			

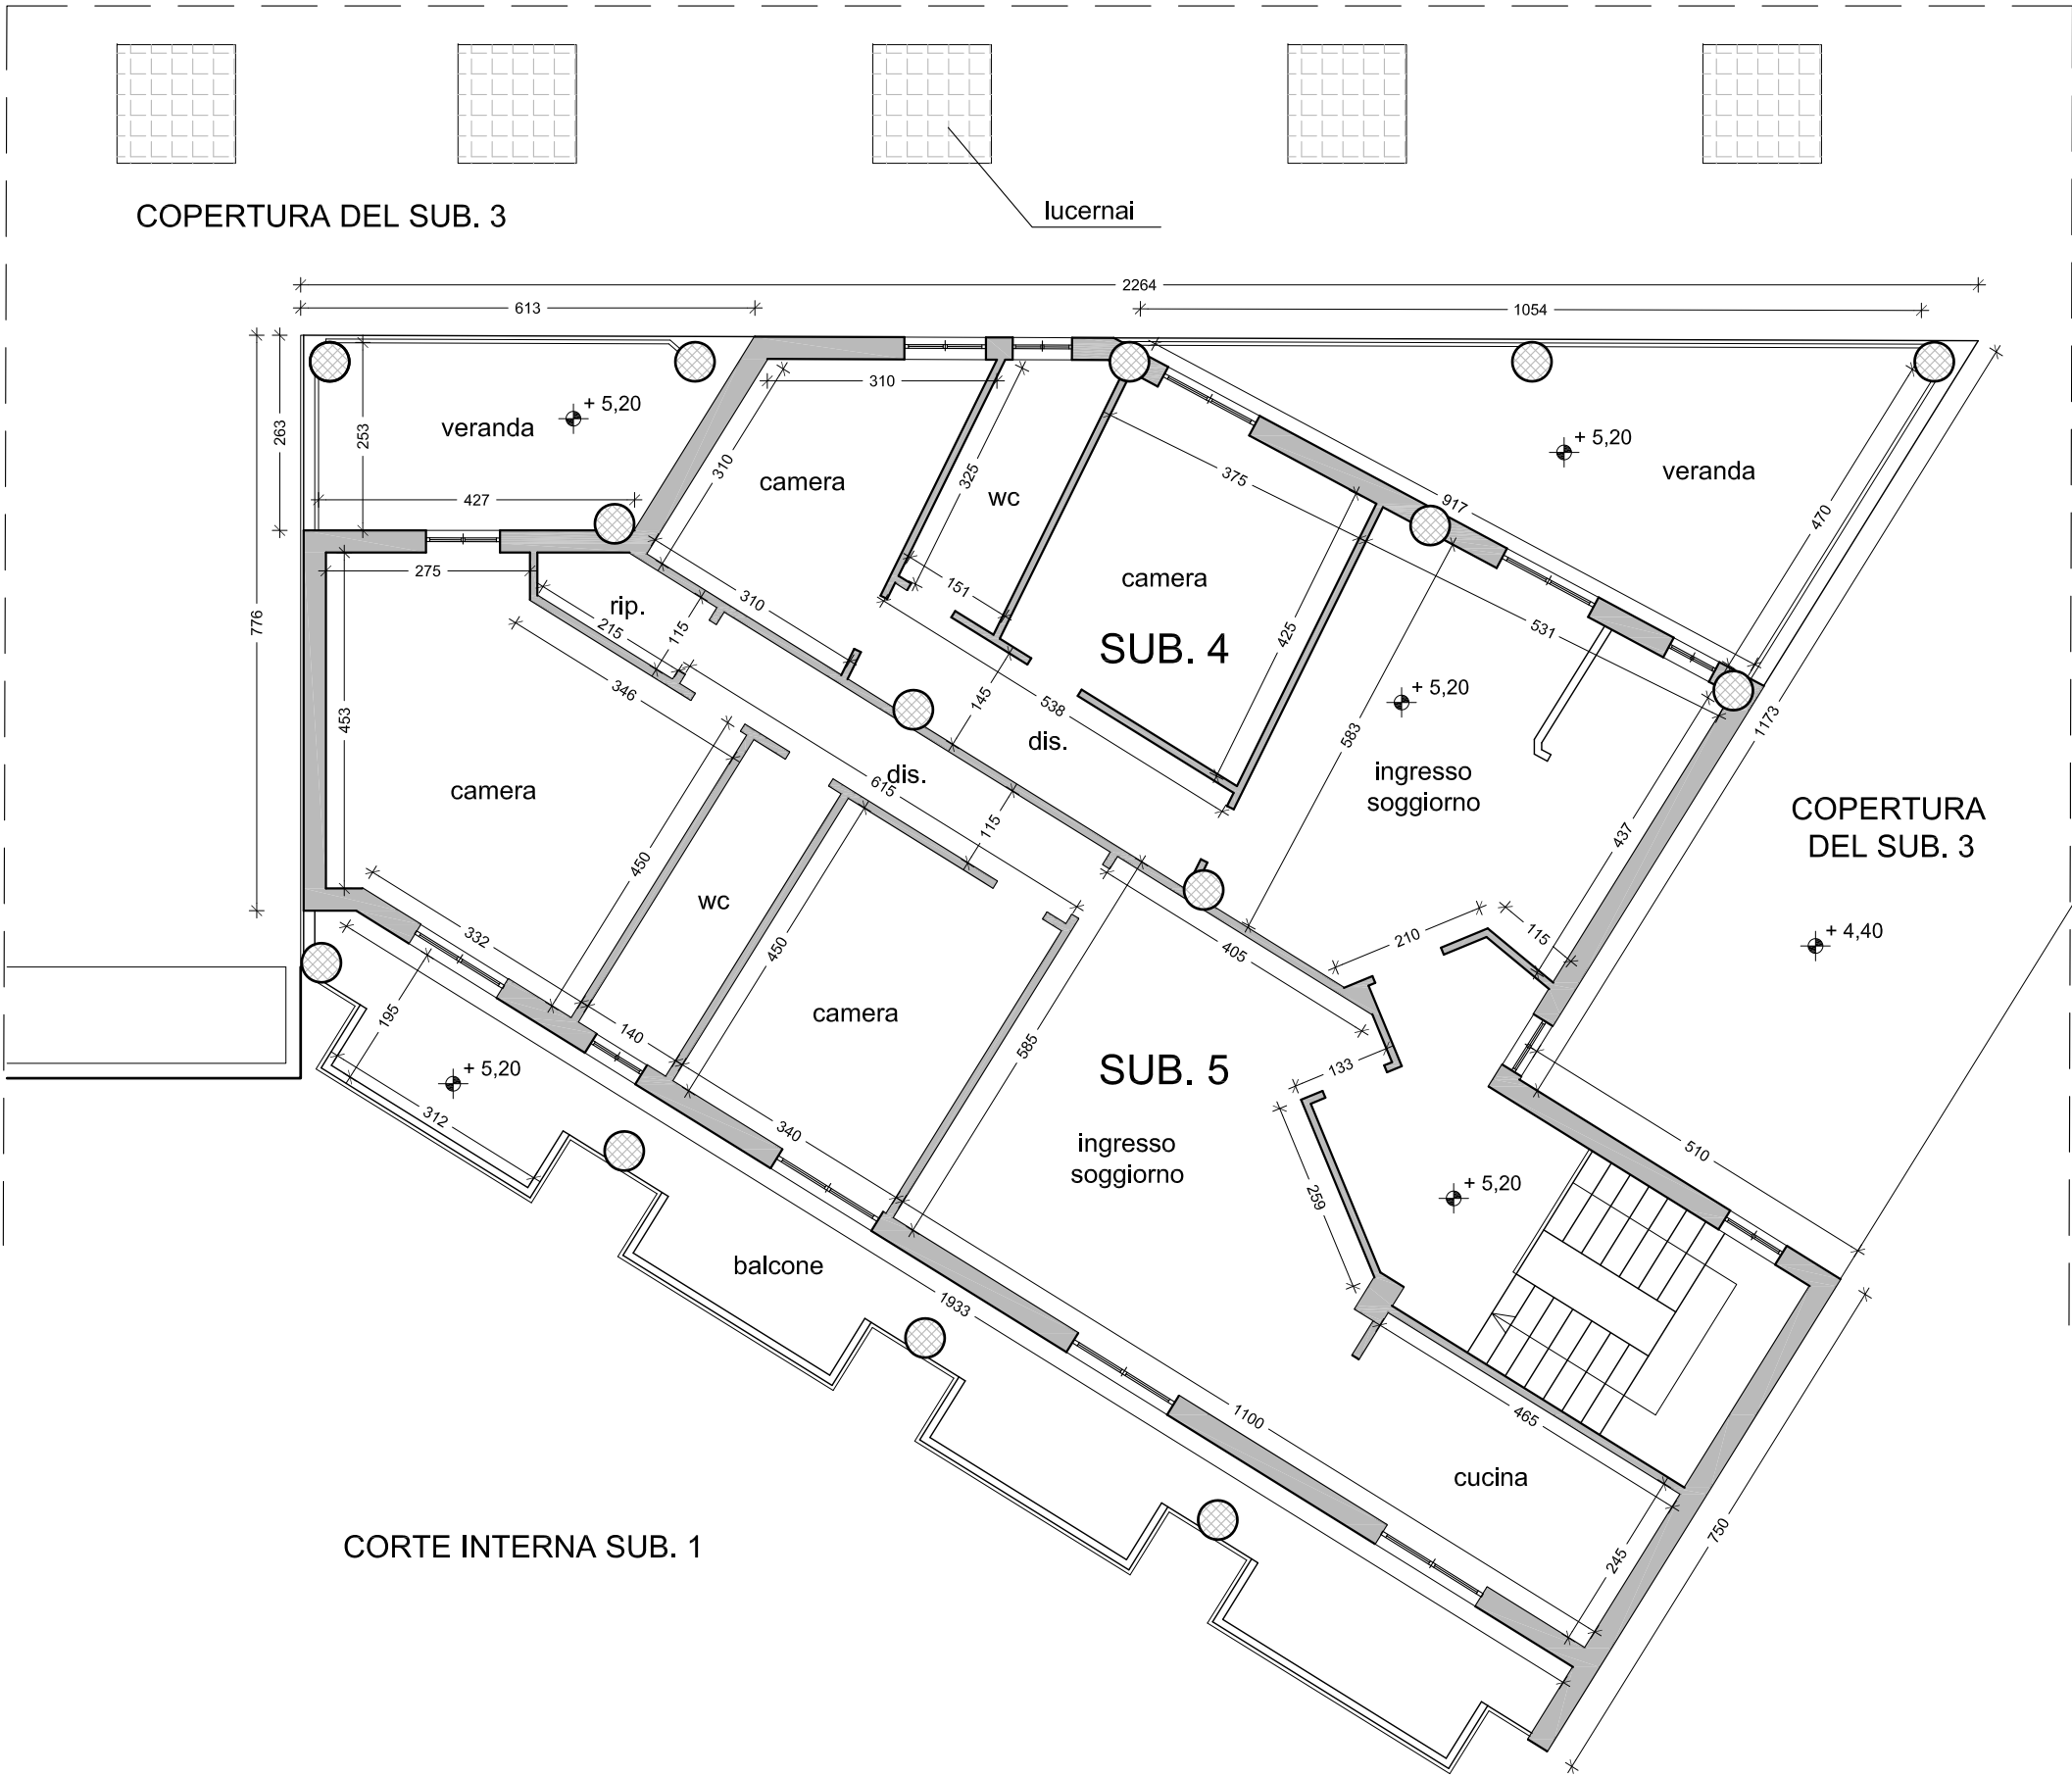

Cod.progetto:	scala:
C.119.23	1:100
Redatto:	data:
FF	NOV. 2023

Titolo Elaborato:	IMMOBILI - sub. nn. 4 e 5 - part. n. 114 Foglio n.27 di Gioia Tauro (RC) PIANTA IMMOBILI AL PIANO PRIMO
Nr.:	
Tecnico:	

Nr.: 6

Tecnico: