



PLANIMETRIA FABBRICATO COLLABENTE COMUNE DI FASANO
N.C.E.U. Fg.53 p.IIa 628 sub. 1 E TERRENO FG. 53 p.IIa 630 - PIANO TERRA -
RILIEVO DELLO STATO DEI LUOGHI

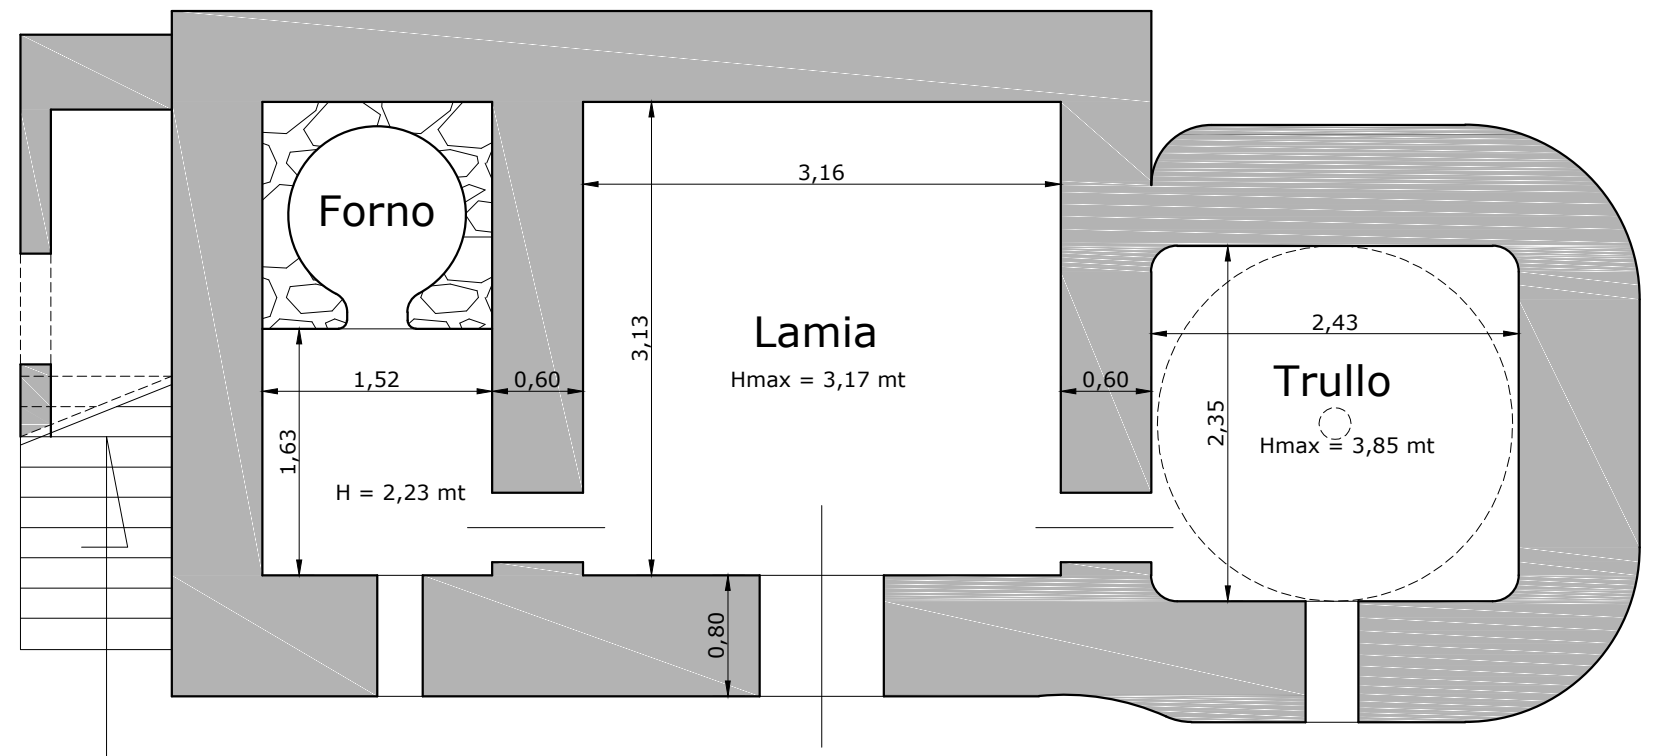


Scala 1:50

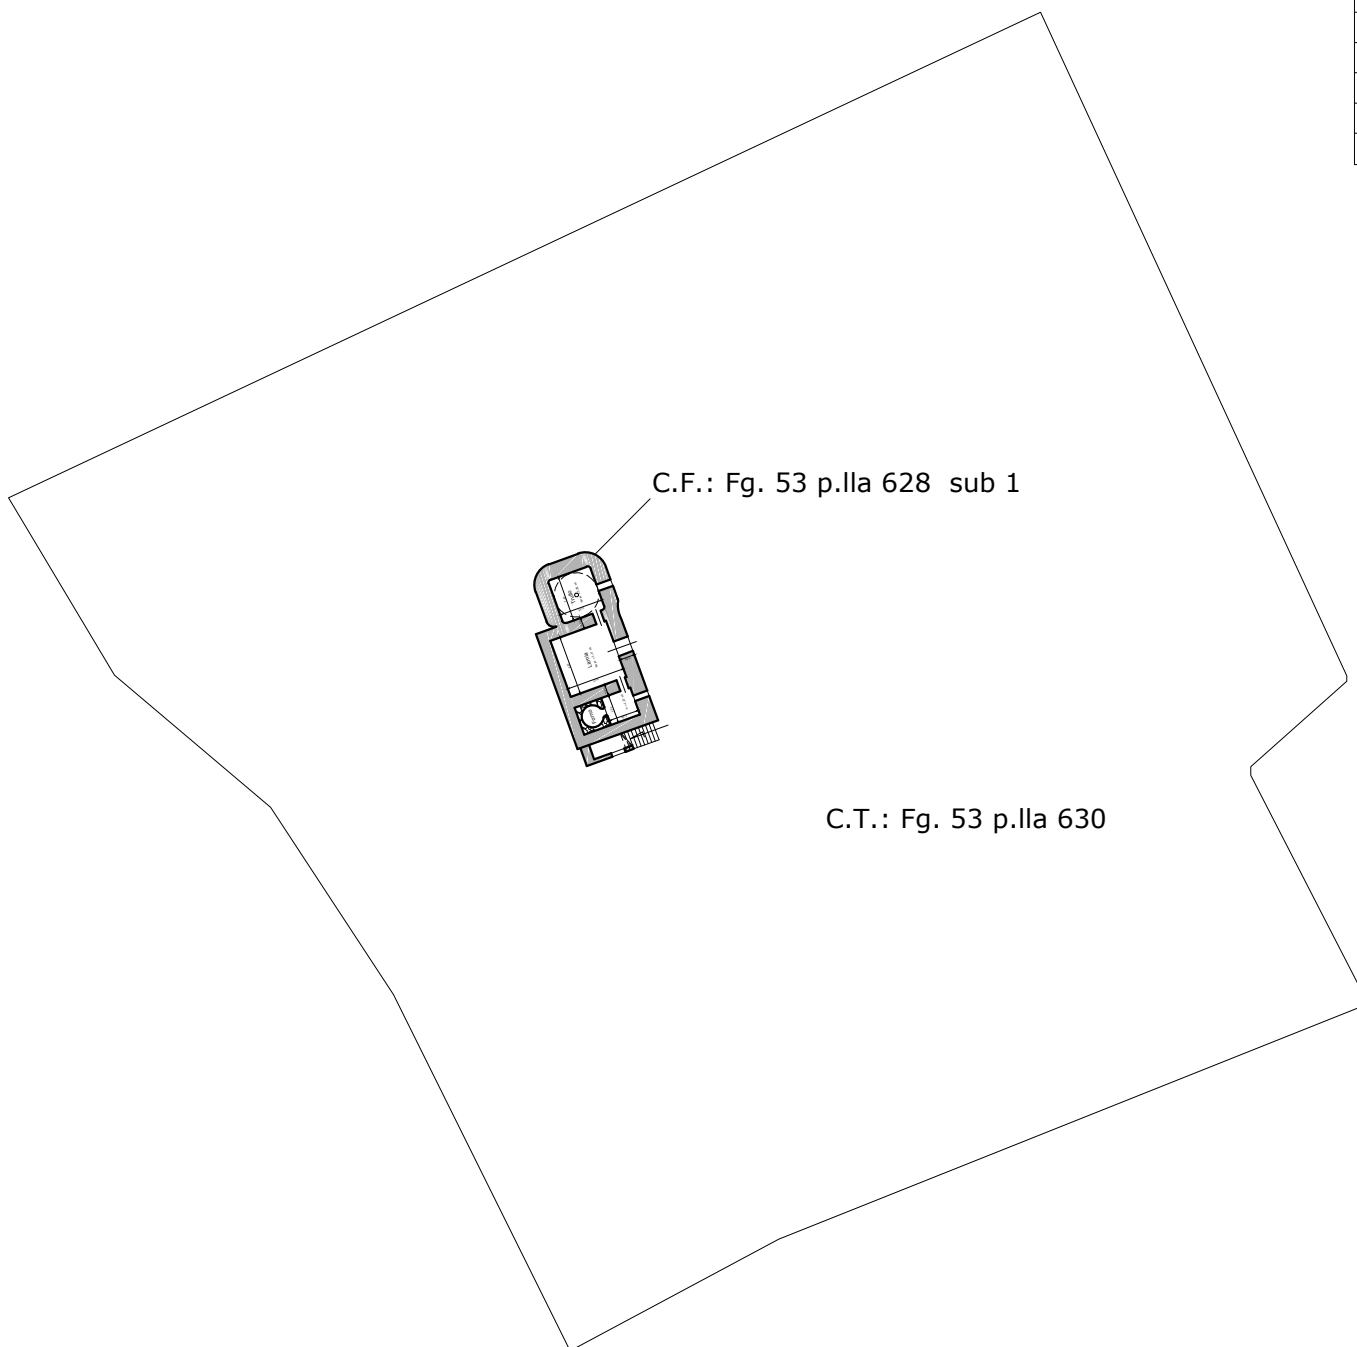

C.F.: Fg. 53 p.IIa 628 sub 1

C.T.: Fg. 53 p.IIa 630

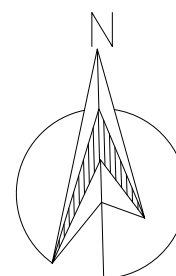

Il Tecnico Rilevatore

Ing. Marco Grasselli