

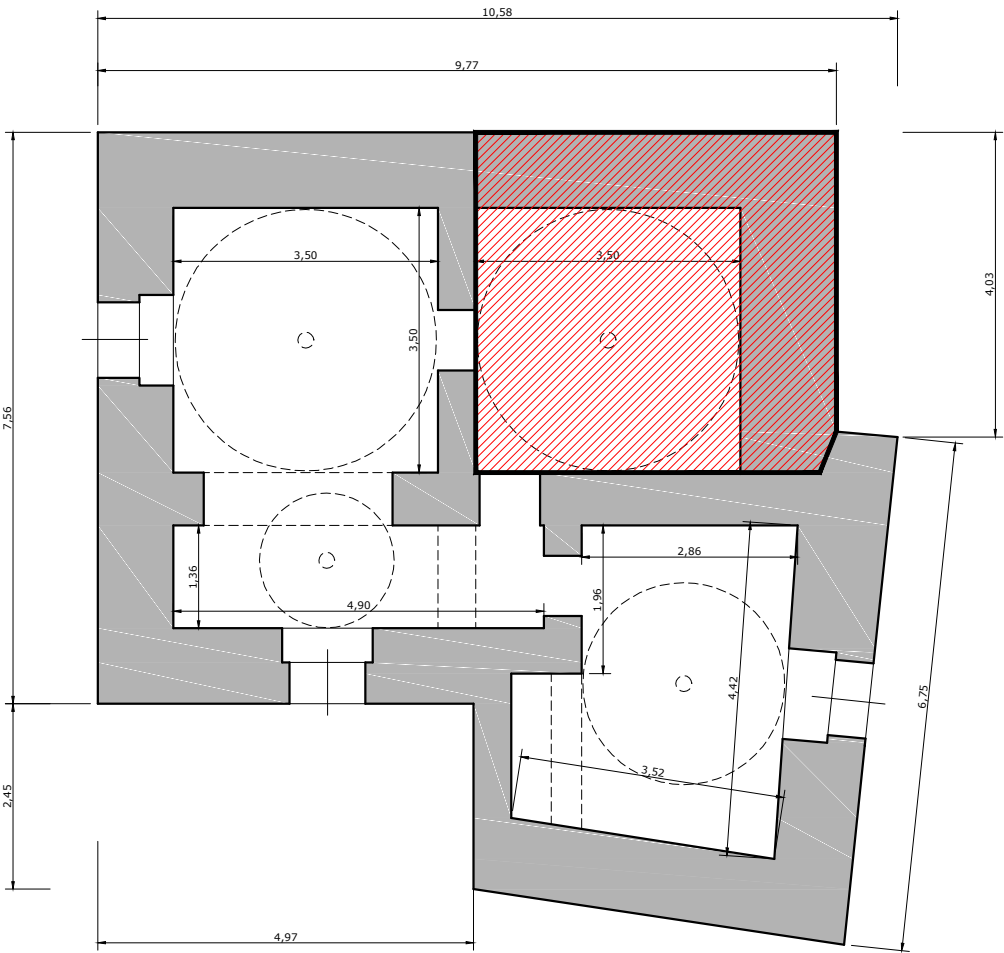
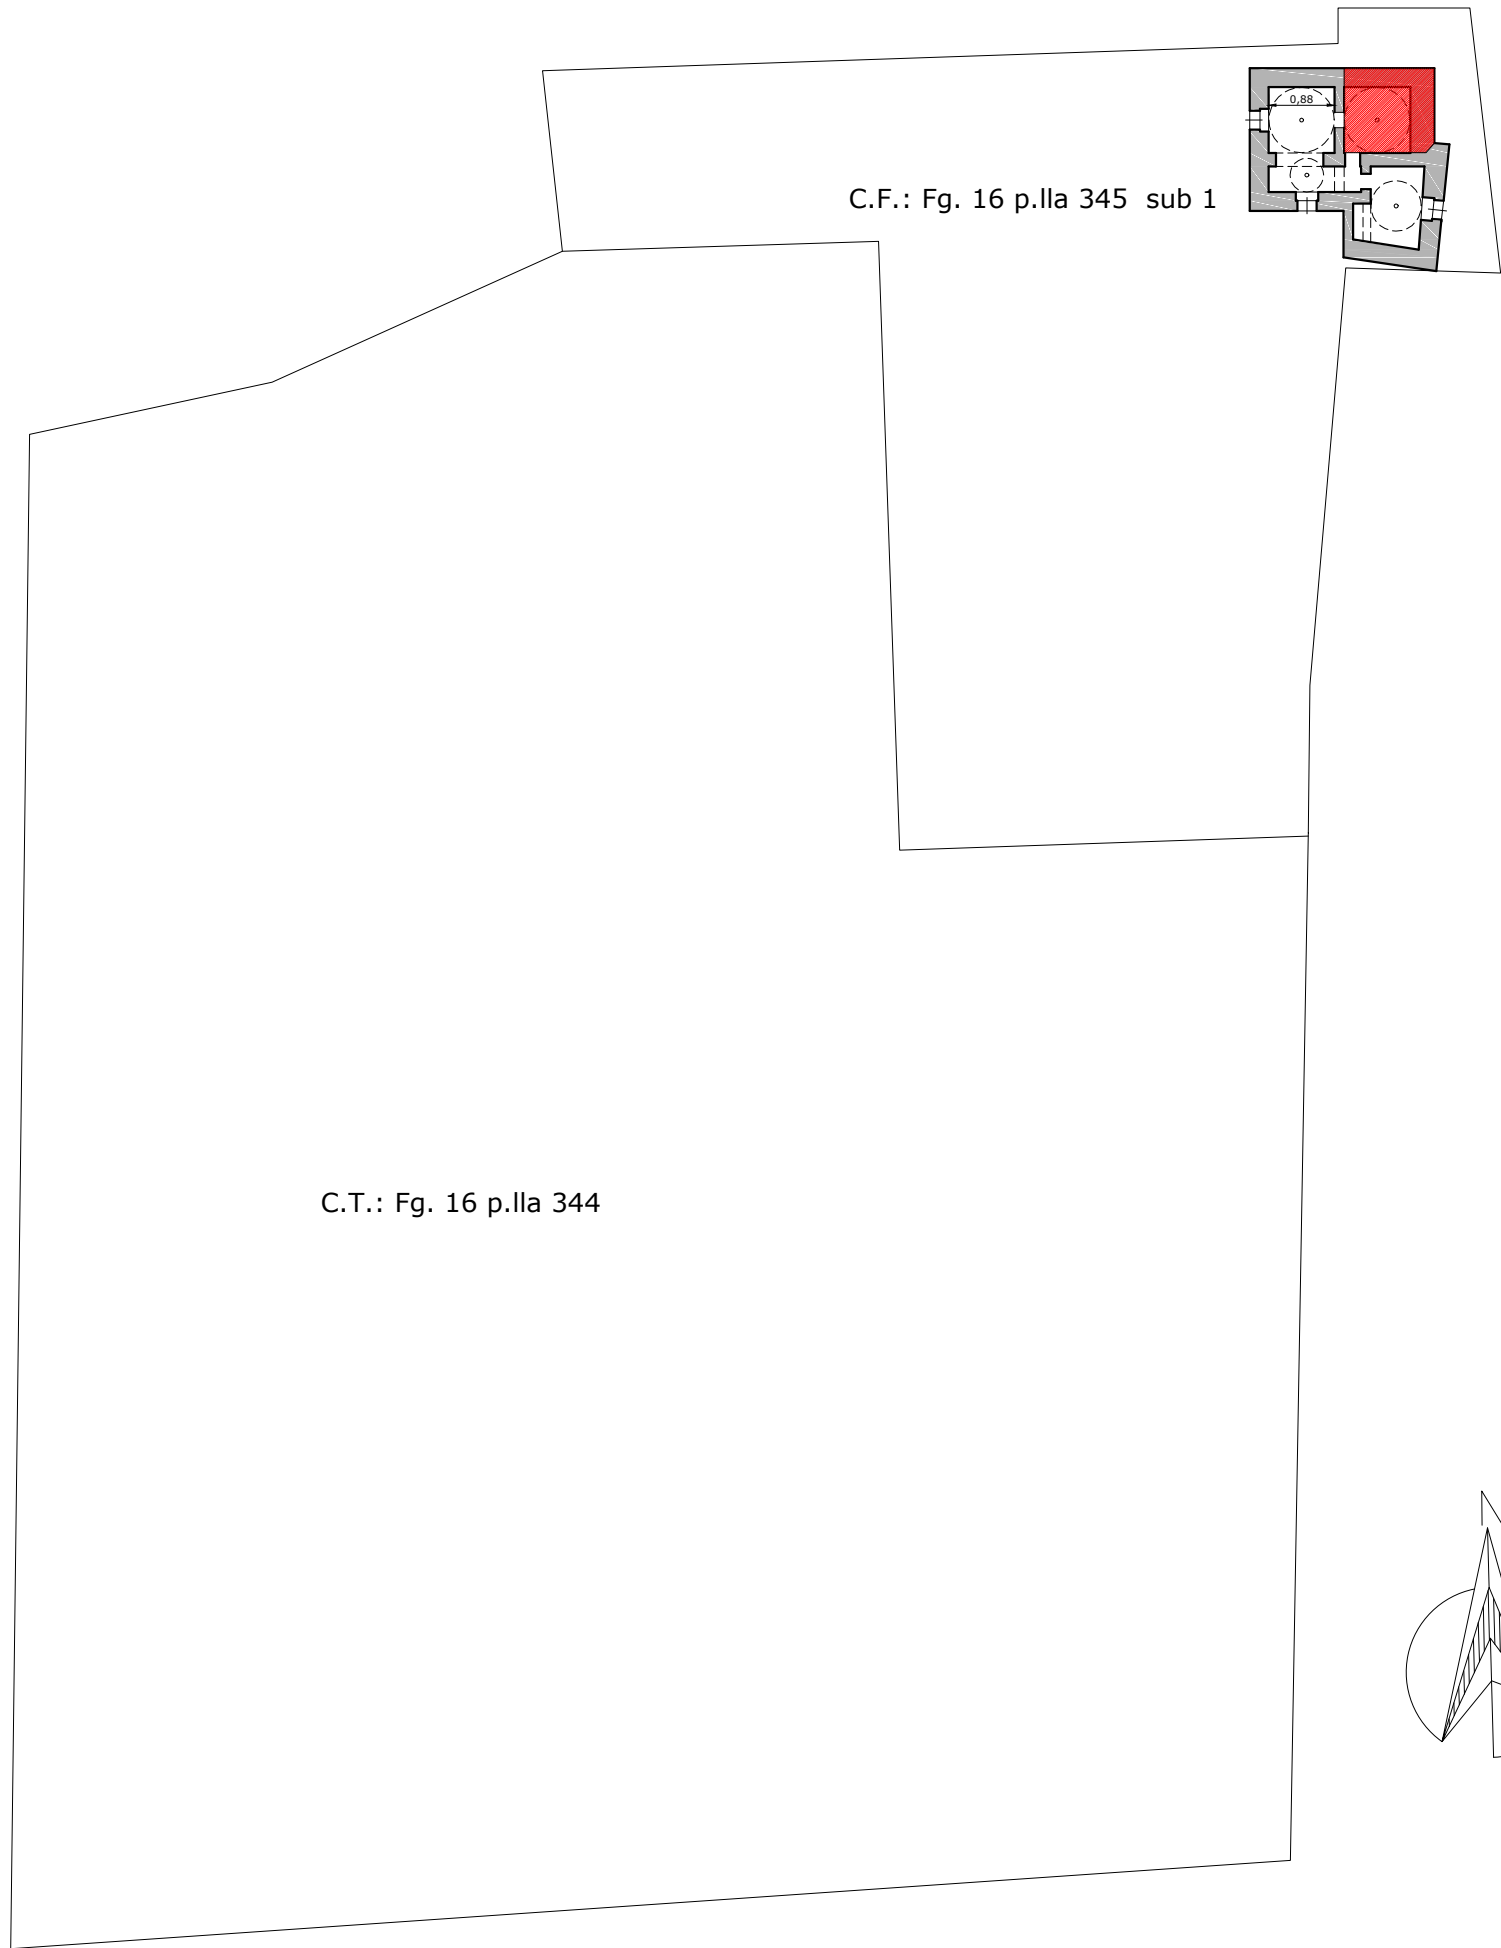


PLANIMETRIA FABBRICATO COLLABENTE COMUNE DI MARTINA FRANCA - PIANO TERRA -
N.C.E.U. Fg.16 p.IIa 345 sub. 1 E TERRENO FG. 16 p.IIa 344
RILIEVO DELLO STATO DEI LUOGHI

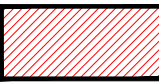

Scala 1:100

 **Porzione di rudere crollato**

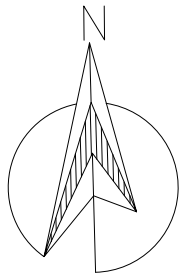

Il Tecnico Rilevatore

Ing. Marco Grasselli