

10.07.32
Car. Bona

ALLEGATO B



COMUNE DI CALTAGIRONE
- U.T.O. - Serv. Amm.vo -

La presente copia è conforme all'originale disegno allegato alla Commis-
sione Edilizia del 18/11/1992


Add 10 MAR 2003

IL FUNZIONARIO ATTESTANTE



Geom. Belpaese Pietro

[Signature]

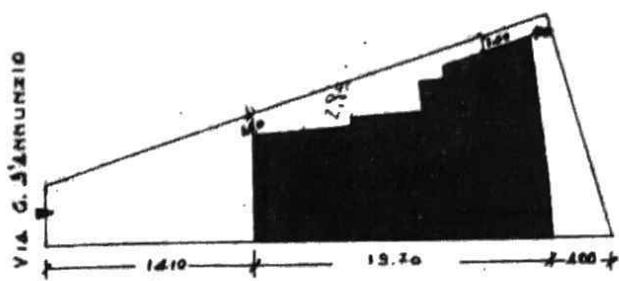


VIA G. D'ANNUNZIO.

4


PLANIMETRIA GENERALE
SCALA 1:500

Progetto N.	STUDIO TECNICO	
Disegno N. 1/180	GEOM. GALESI GESUALDO	
Categoria	CALTAGIRONE	
Scala 1:100	PROGETTO RILIEVO PLANO ALTIMETRICO DELL'EDIFICIO PER CIVILE ABITAZIONE REALIZZATO IN CONTRADA SEMINI VIA G. D'ANNUNZIO CALTAGIRONE	
Data 23-9-1980	ALLEGATO PIANTE PROSPETTI - SEZIONE	
Aggiornato	PROPRIETA' <i>[Illegible]</i> L. PROPRIETARIO <i>[Illegible]</i> L. PROGETTISTA <i>[Illegible]</i>	

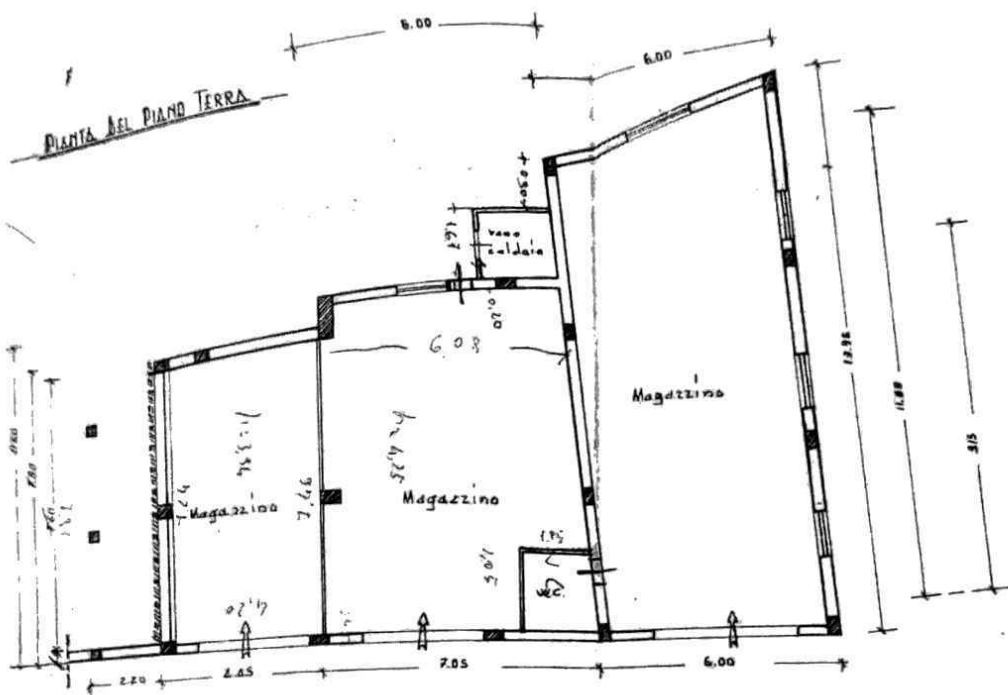


VIA G. D'ANNUNZIO


PIANTA DEL PRIMO PIANO

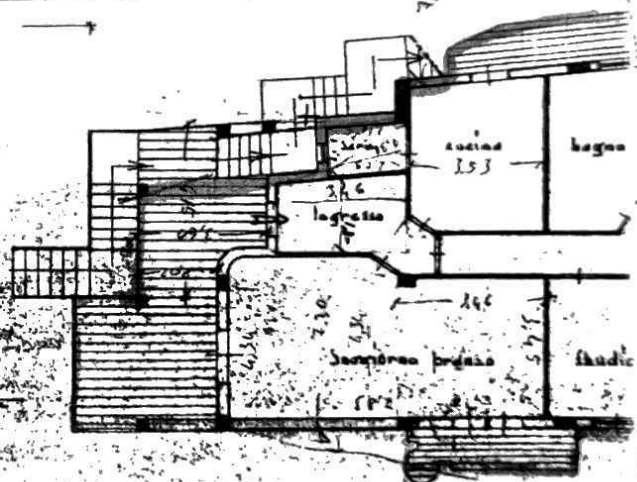



LOTTO E

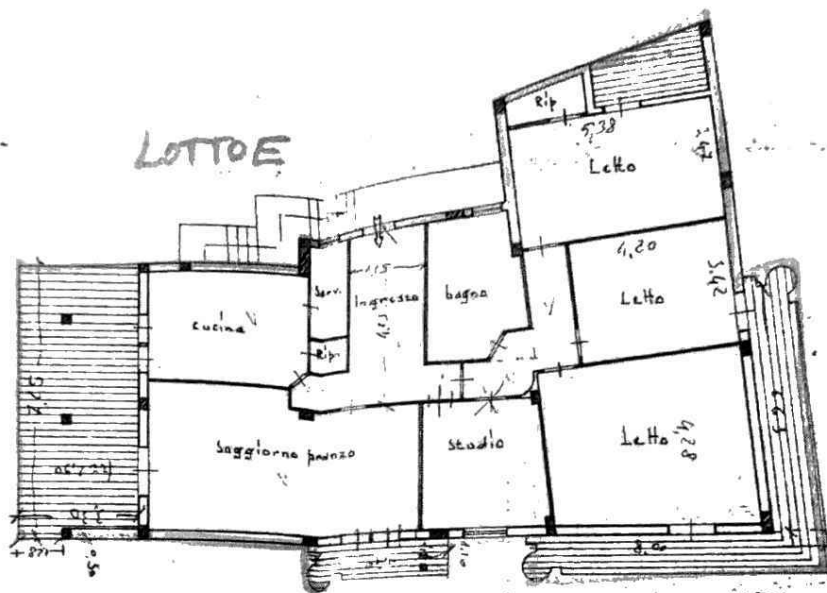


PIANTA DEL SECONDO PIANO

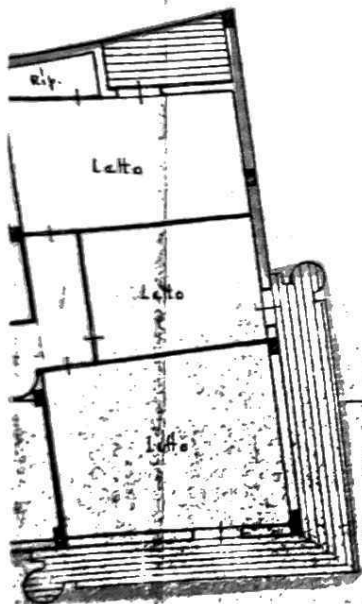


PROSPETTO LATERO

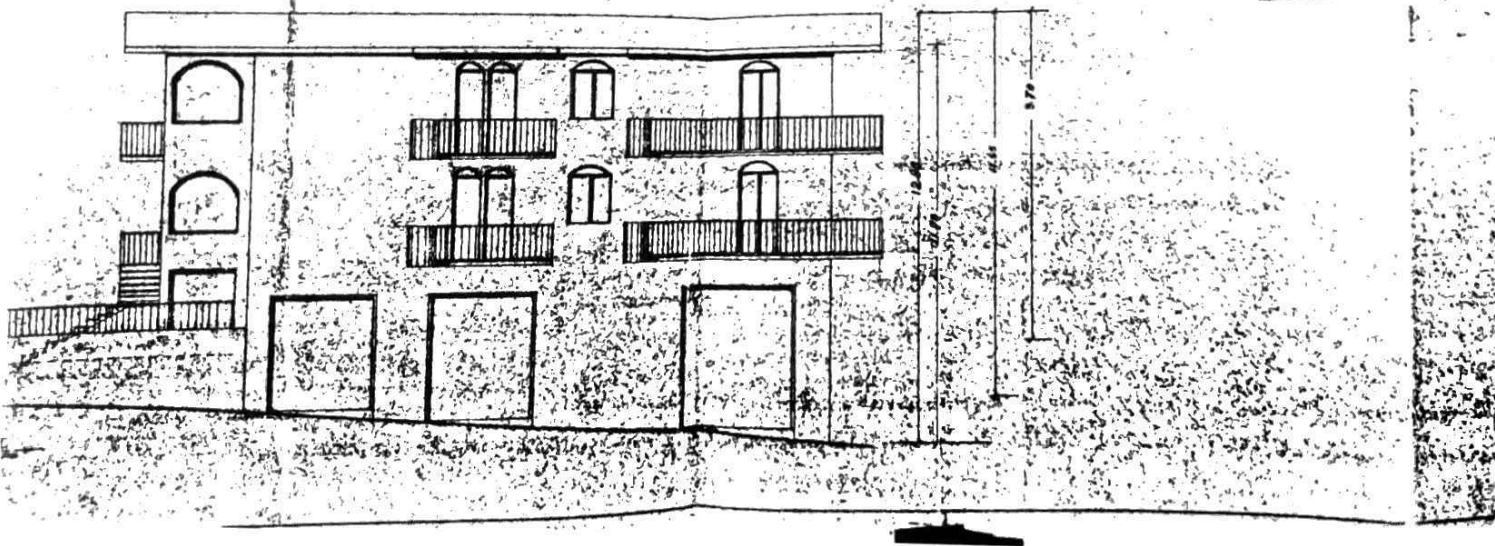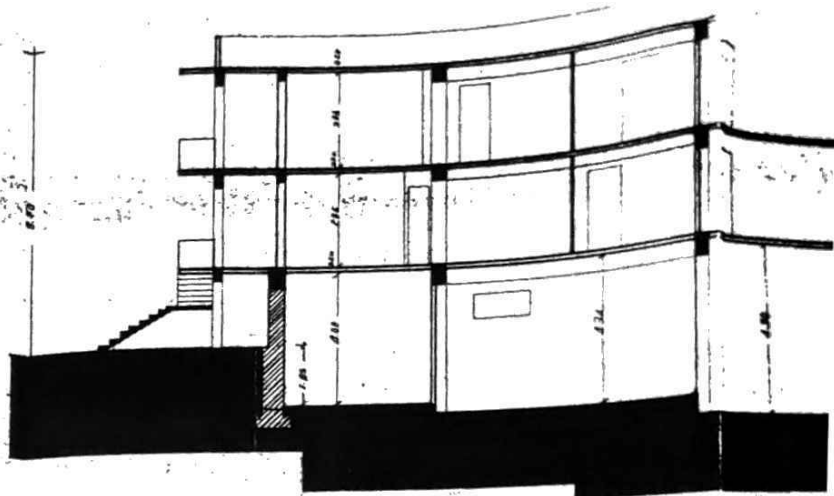


PIANTA DEL PIANO TERRA PRIMA DELLA MODIFICA

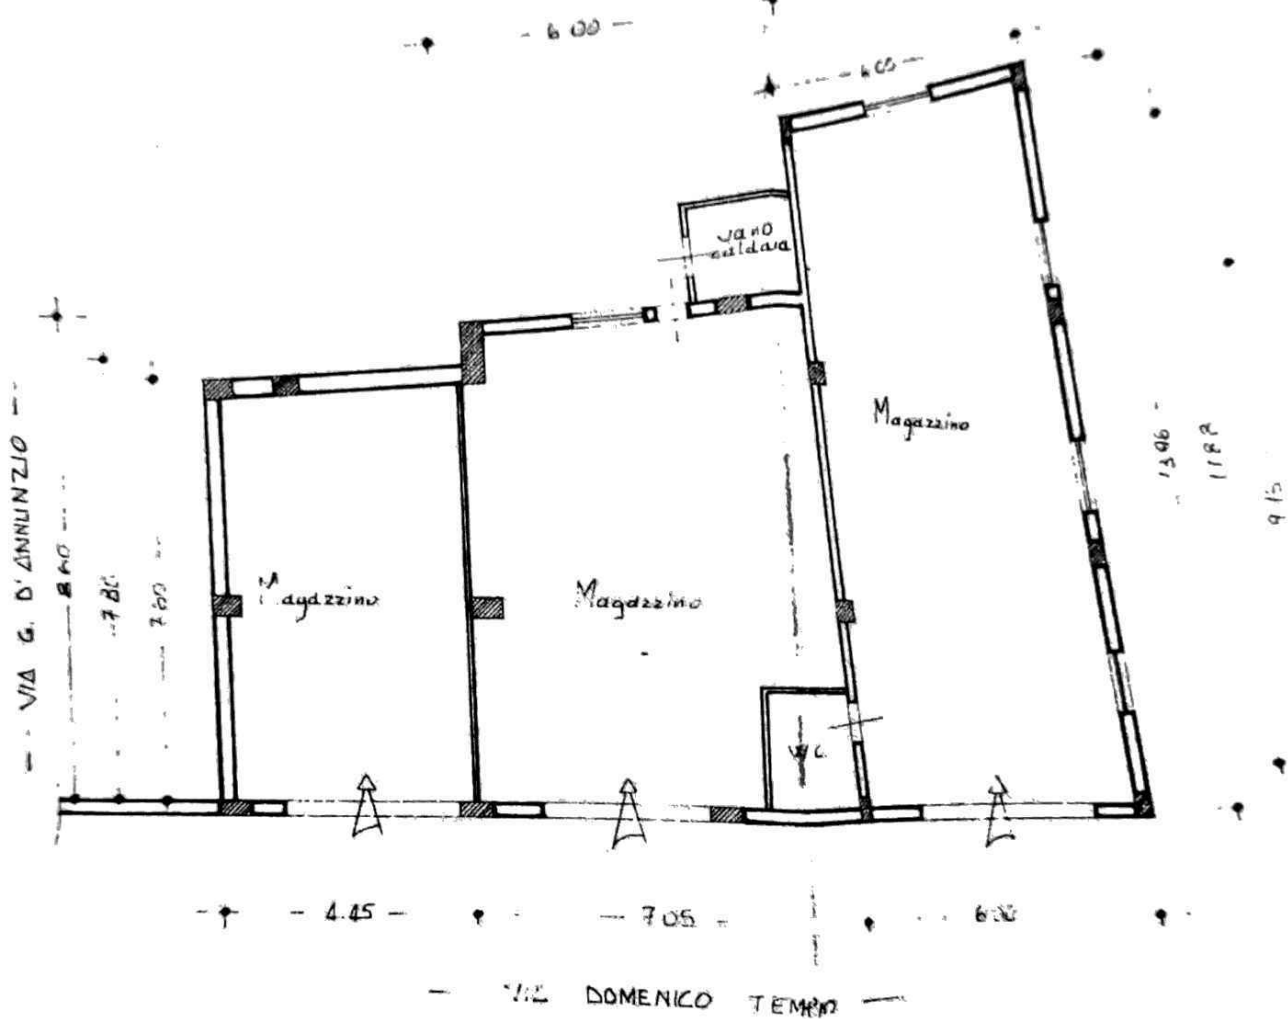

PIANTA DEL PIANO TERRA ATTUALE

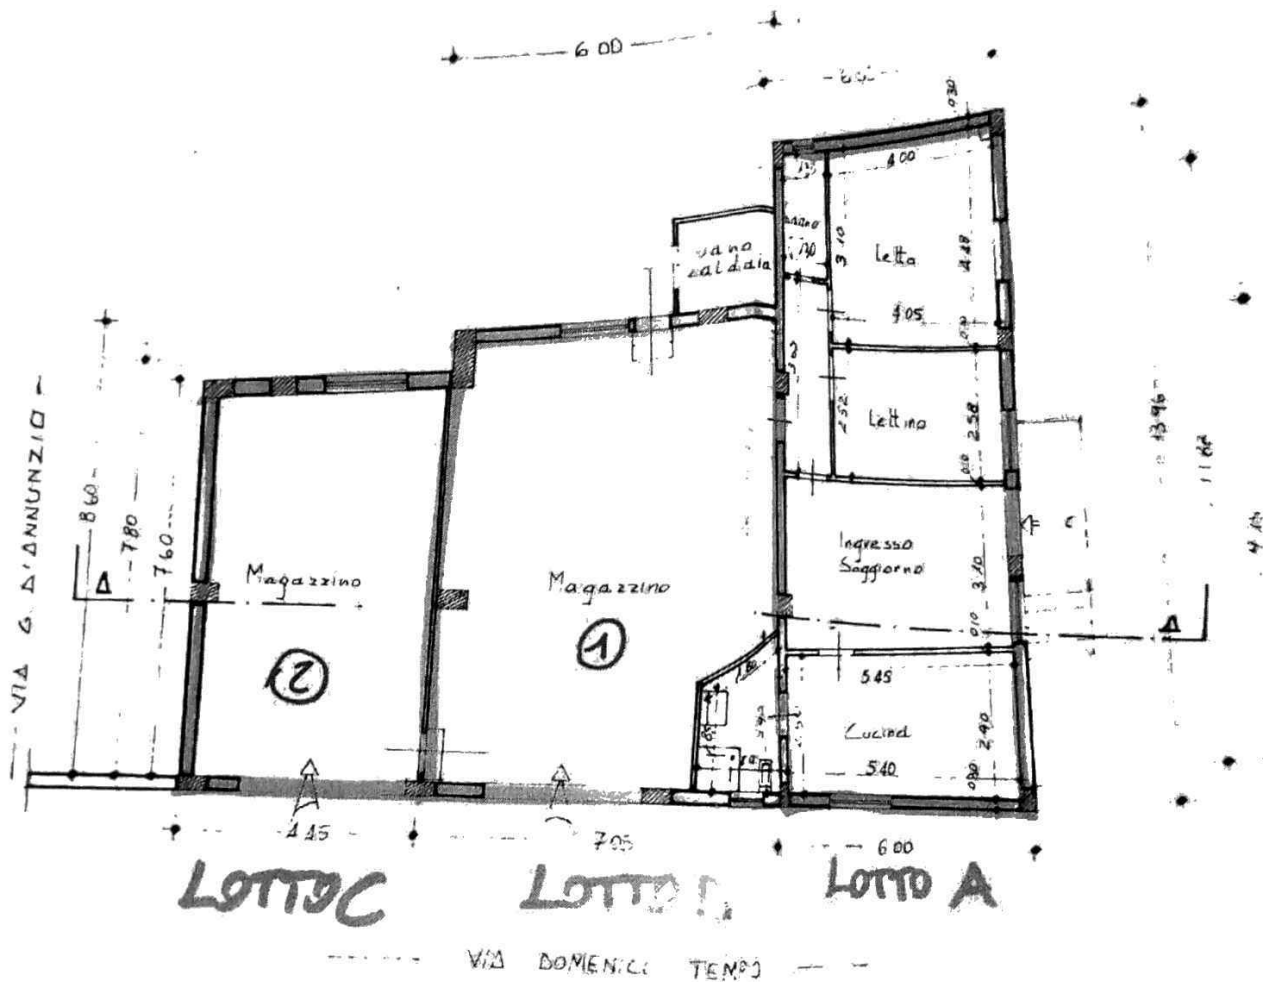


PIANTA DELLA COPERTURA PRIMA DELLA MODIFICA

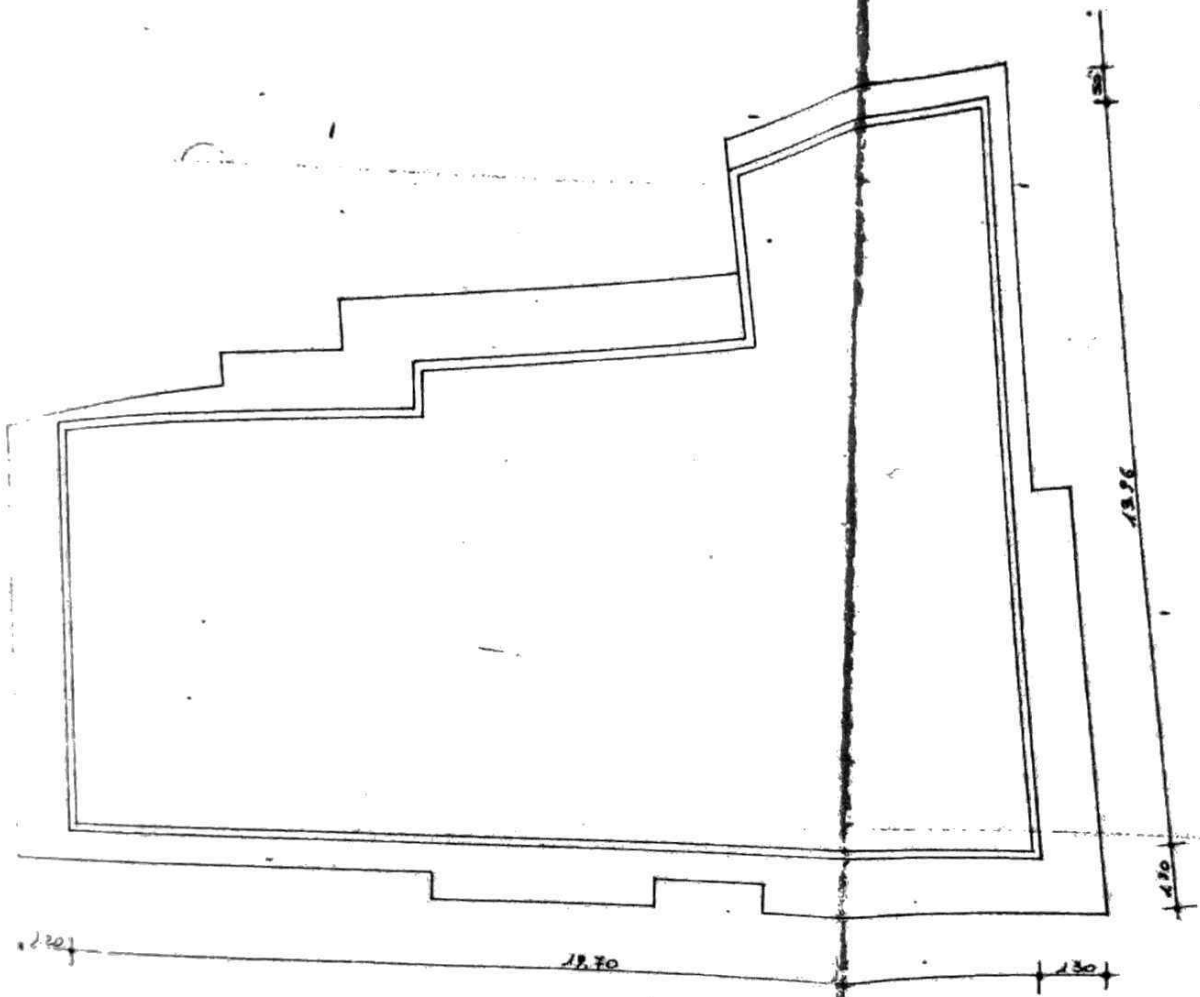

VIA DOMENICO TEMPIO

PIANTA DELLA COPERTURA ATTUALE

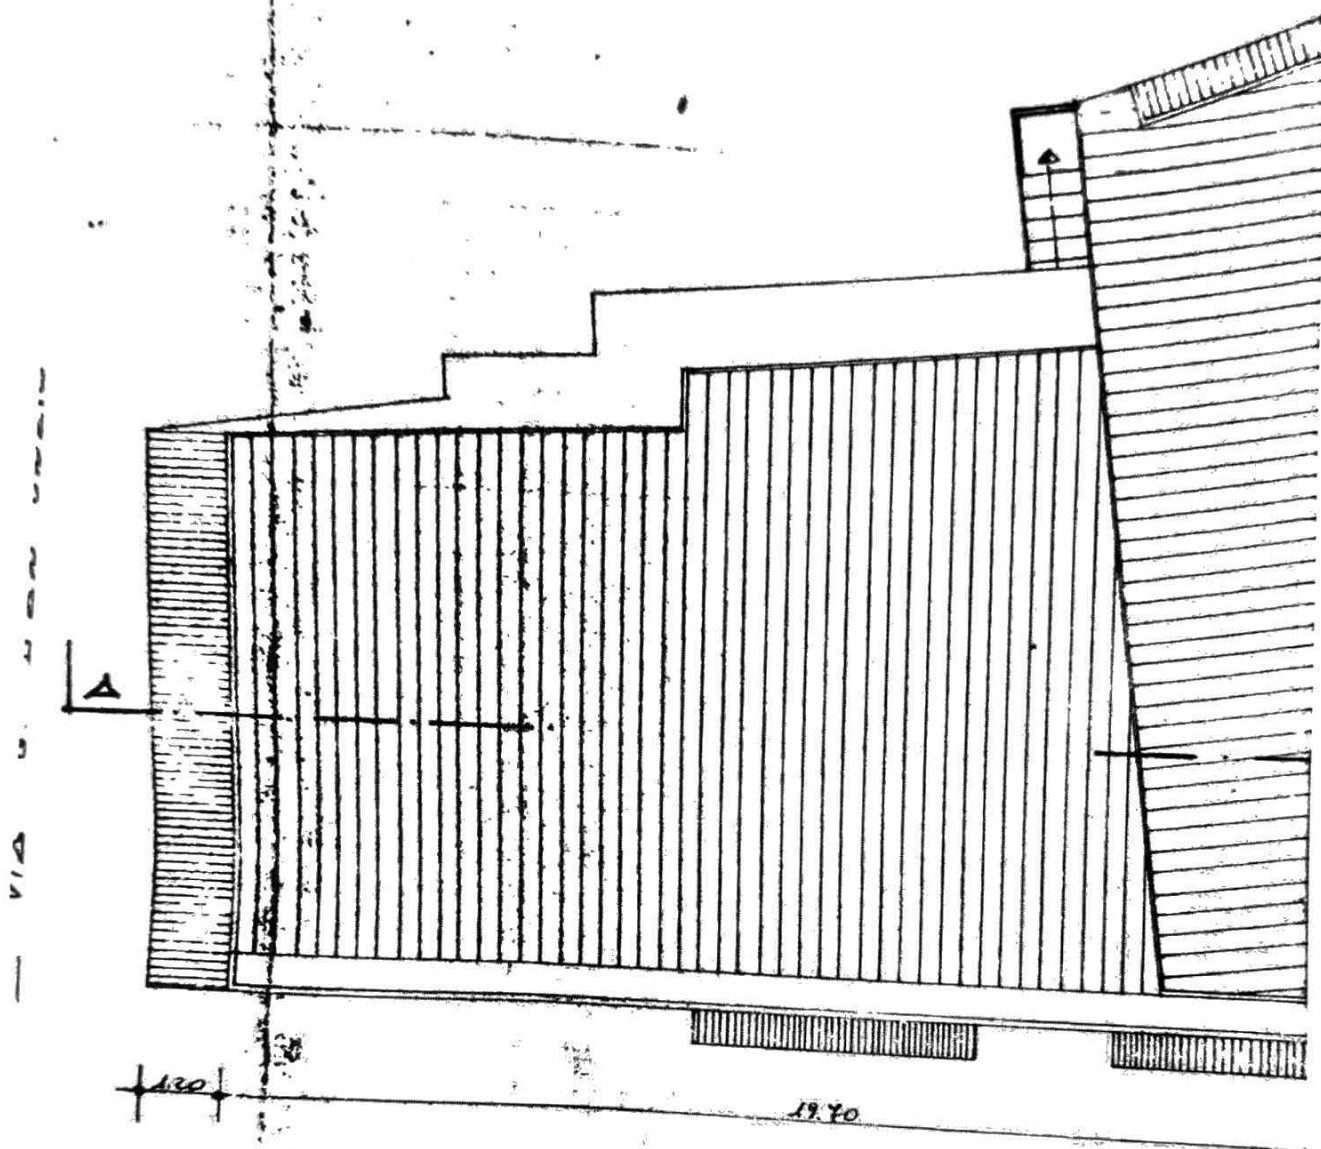


— VIA DOMENICO TEMPIO —


AREAZIONE SOTTO TETTO NON
DESTINABILE



PROSPETTO SU VIA G. D'ANNUNZIO

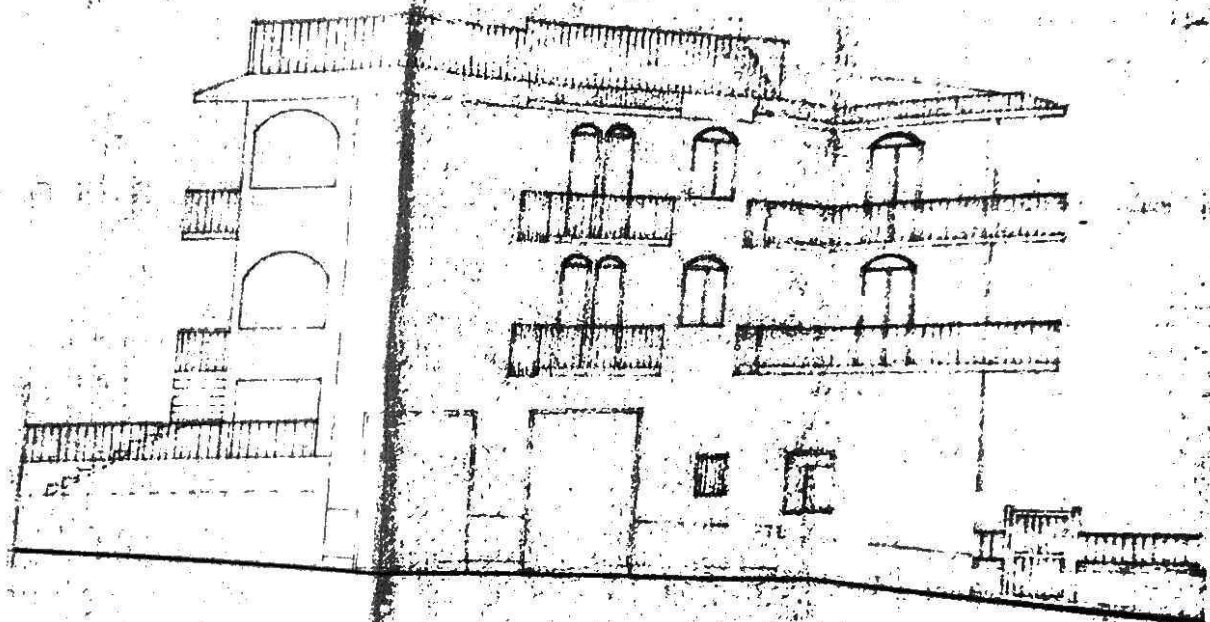

PROSPETTO SU VIA ROBERTO TENARI

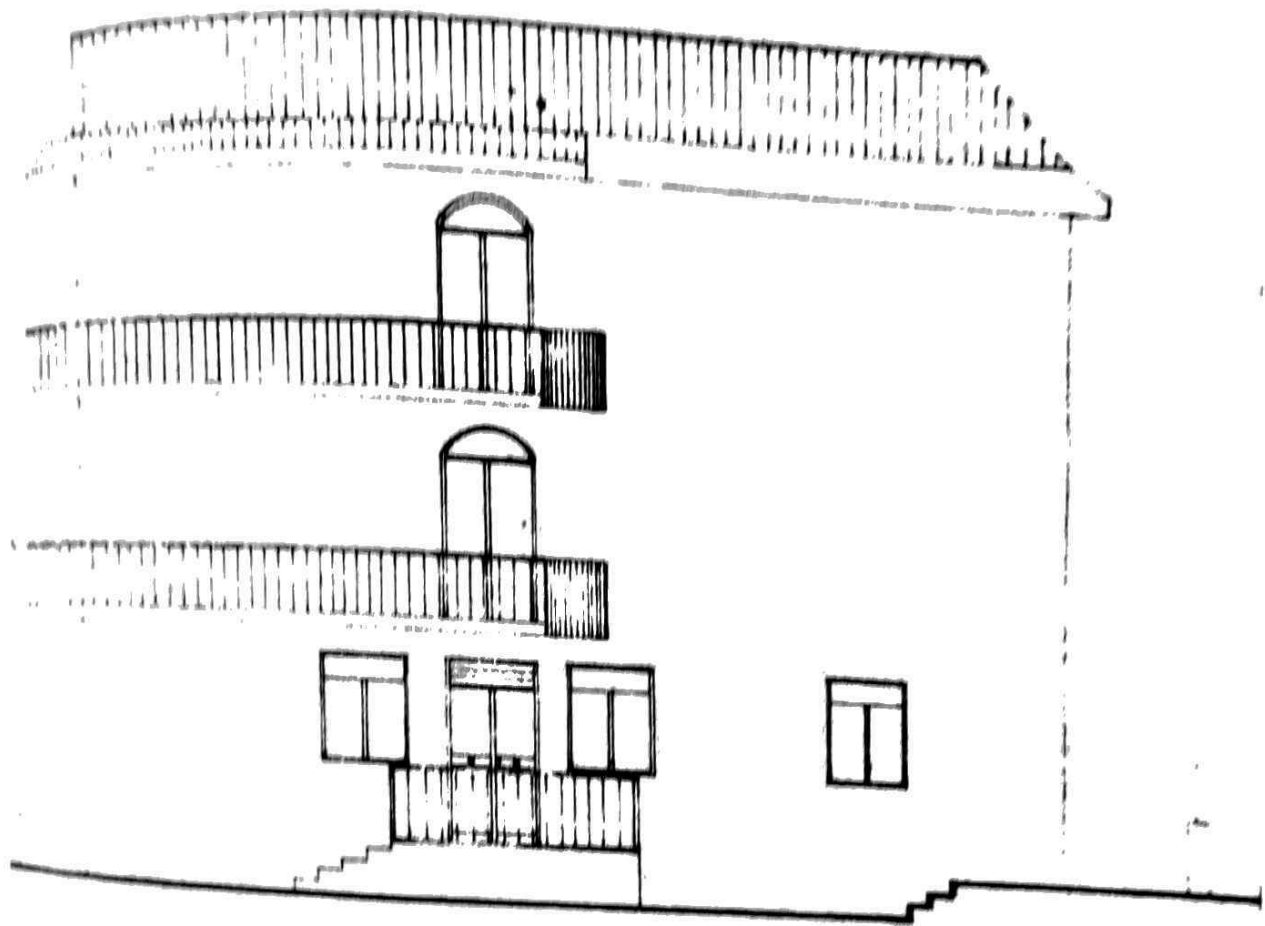

PROSPETTO INTERNO

