


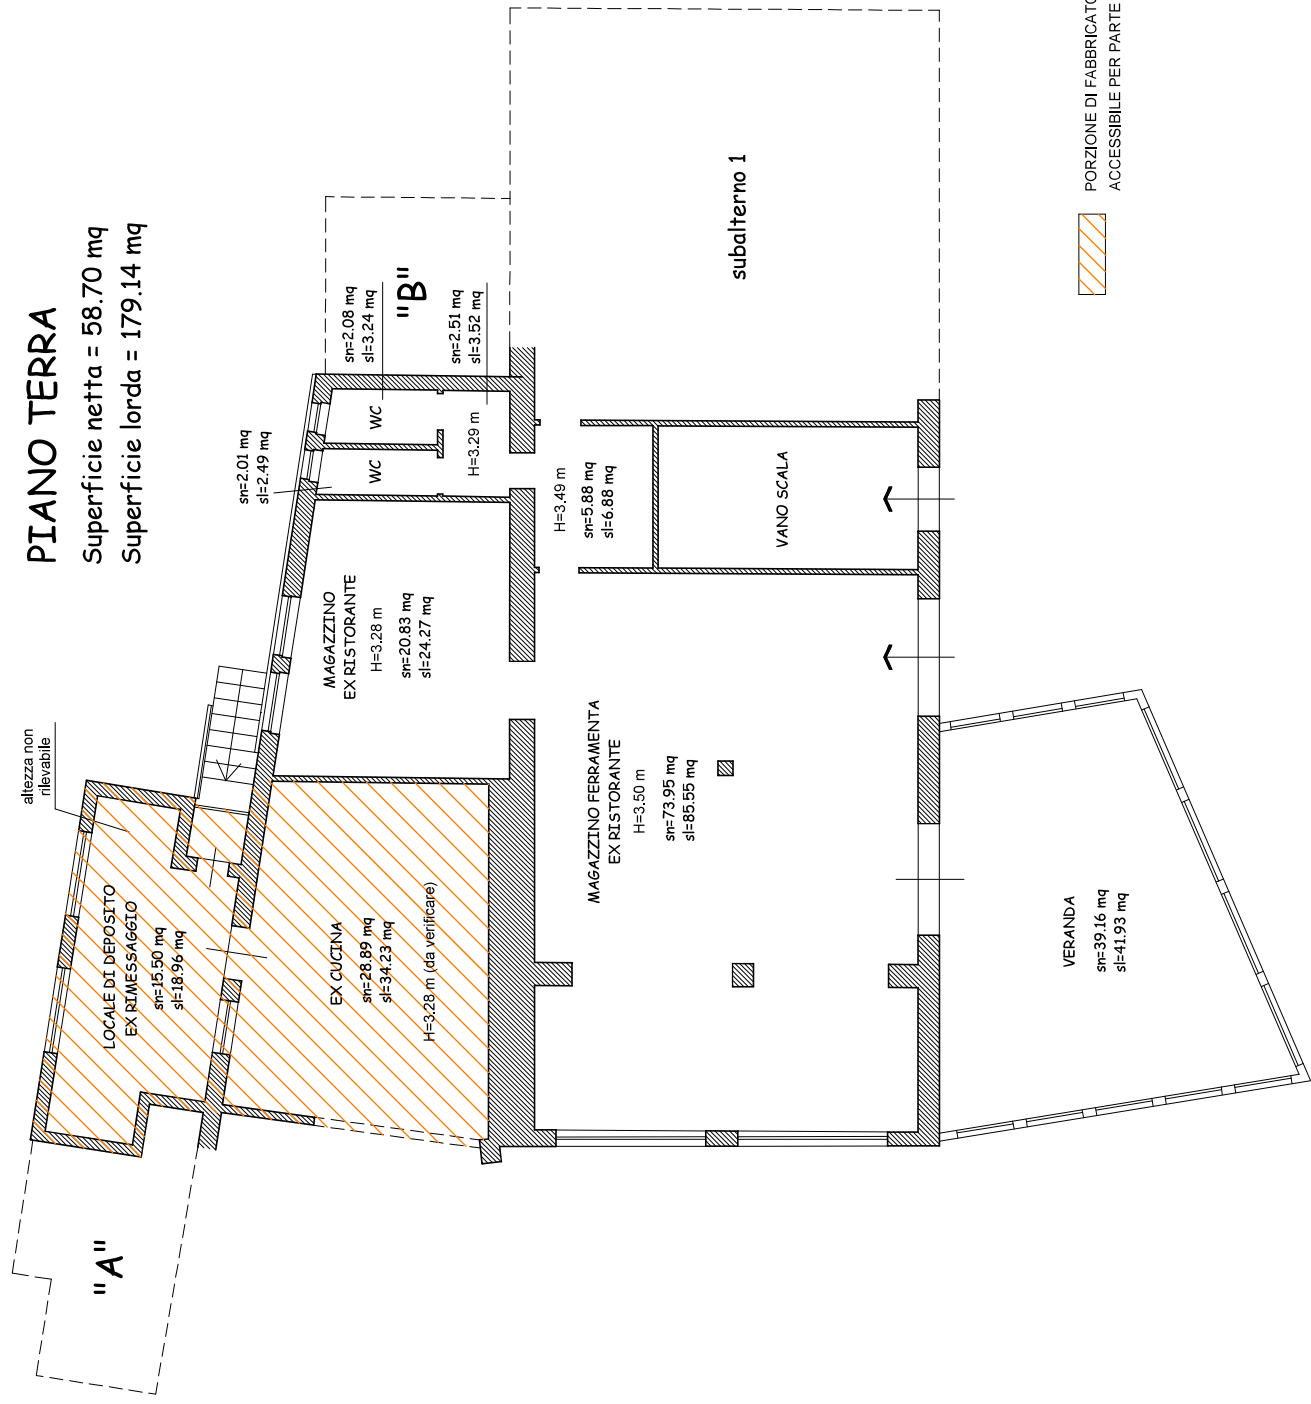


PIANO TERRA

Superficie netta = 58.70 mq
Superficie lorda = 179.14 mq


PIANO PRIMO SS - particolare "A"

Superficie netta = 12.75 mq
Superficie lorda = 16.00 mq

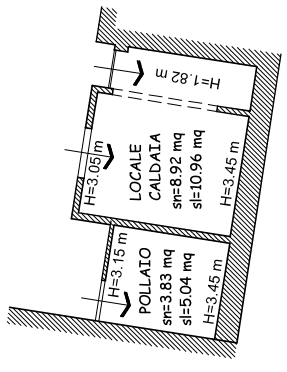

PIANO PRIMO SS - particolare "B"

Superficie netta = 10.85 mq
Superficie lorda = 11.48 mq

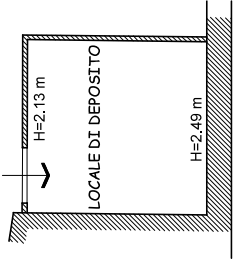

PORZIONE DI FABBRICATO NON RESO
ACCESSIBILE PER PARTE PERICOLANTE