

MODULARIO
F. rig. rend. 487



MINISTERO DELLE FINANZE


DIREZIONE GENERALE DEL CATASTO E DEI SS.TT.EE.

CATASTO EDILIZIO URBANO (RDL 13-4-1939, n. 652)


MOD. 800 (CEU)

LIRE
250


34
Planimetria di u.i.u. in Comune di S. Pietro in Casale via Duelli civ. 38

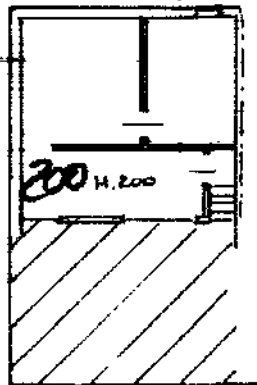


Piano Seminterrato

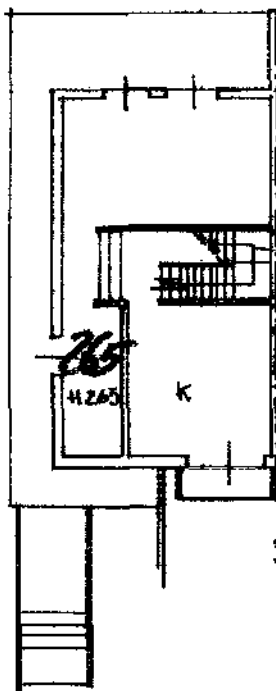


Piano Torre

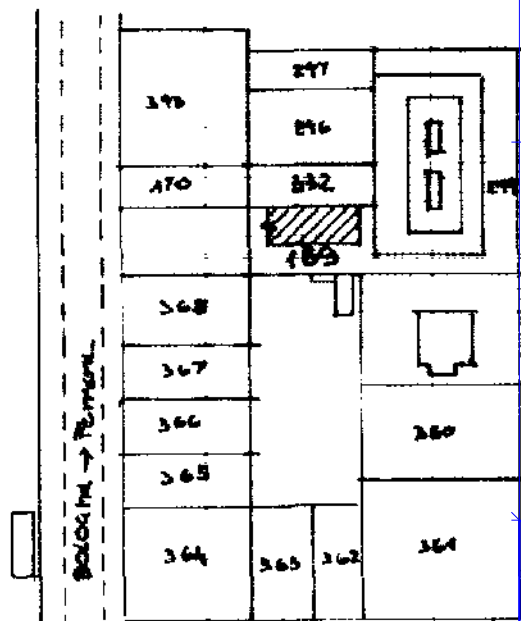

Comune S. Pietro in Casale
D.C.E.U. Tavola 57
Mapp. 169

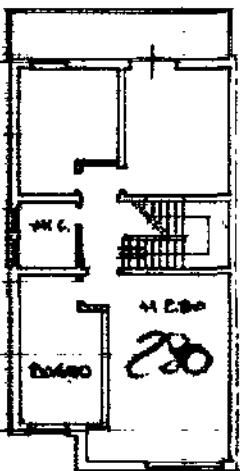

Piano Primo

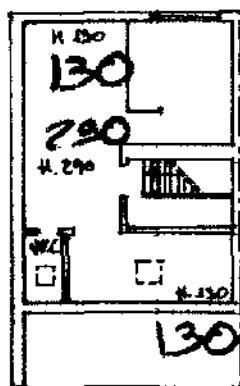

Piano Sottotetto

ORIENTAMENTO



SCALA DI F. 250

Dichiarazione di N.C. ☐
Denuncia di variazione ☒

Compilata dal Geom. Dr.
(Titolo, cognome e nome)
Antonio Stabellini

Iscritto all'albo dei Geometri

della provincia di Ferrara n. 10547

data 13/11/1989 Firma [Signature]

RISERVATO ALL'UFFICIO

Ultima planimetria in atti


Identificativi catastali

Data presentazione: 13/11/1989 - Data: 28/01/2026 - n. T231090 - Richiedente: SCNBNR71M61G478Z


Totale sch. 1:1. - Formato di acquisizione: A4(210x297) - Formato stampa richiesto: A4(210x297)


Catasto dei fabbricati - Situazione al 28/01/2026 - Comune di SAN PIETRO IN CASALE(1110) - < Foglio 57 - Particella 169 - Subalterno 4 >

MODULARIO Cat. 2.2. 211		MINISTERO DELLE FINANZE DIREZIONE GENERALE DEL CATASTO E DEI SERVIZI TECNICI ERARIALI		Lire 15																												
303 NUOVO CATASTO EDILIZIO URBANO (R. DECRETO-LEGGE 12 APRILE 1960, N. 482)																																
Planimetria dell'immobile situato nel Comune di <u>S. PIETRO IN CASALE</u> Via <u>BUOZZI</u>																																
Data <u>TESTONI PRIMO MALUCELLI BRUNO</u>																																
Allegata alla dichiarazione presentata all'Ufficio Tecnico Erariale di <u>BOLOGNA</u>																																
COMUNE DI SAN PIETRO IN CASALE FOGLIO N° 57 MAPPALE N° 352-353 PLANIMETRIA SCALA 1:2000 <table border="1"><tr><td>285</td><td>282</td><td>284</td></tr><tr><td>285</td><td>283</td><td>288</td></tr><tr><td>370</td><td>352</td><td>288</td></tr><tr><td>369</td><td></td><td>354</td></tr><tr><td>368</td><td></td><td>355</td></tr><tr><td>367</td><td>279</td><td></td></tr><tr><td>366</td><td></td><td>360</td></tr><tr><td>365</td><td></td><td></td></tr><tr><td>364</td><td>363 362</td><td>361</td></tr>
SPAZIO RISERVATO PER LE ANNOTAZIONI D'UFFICIO DATA <u>20.6.1974</u> PROT. N° <u>235</u> F57 169 158 ACCETTABILE Compilato dal <u>GEOMETRA ALFREDO</u> (Firma, nome e cognome del tecnico) <u>TERZI</u> Isritto all'Albo dei <u>GEOMETRA</u> della Provincia di <u>BOLOGNA</u> DATA <u>2/3/1974</u> Firma: <u>Alfredo Terzi</u>																																

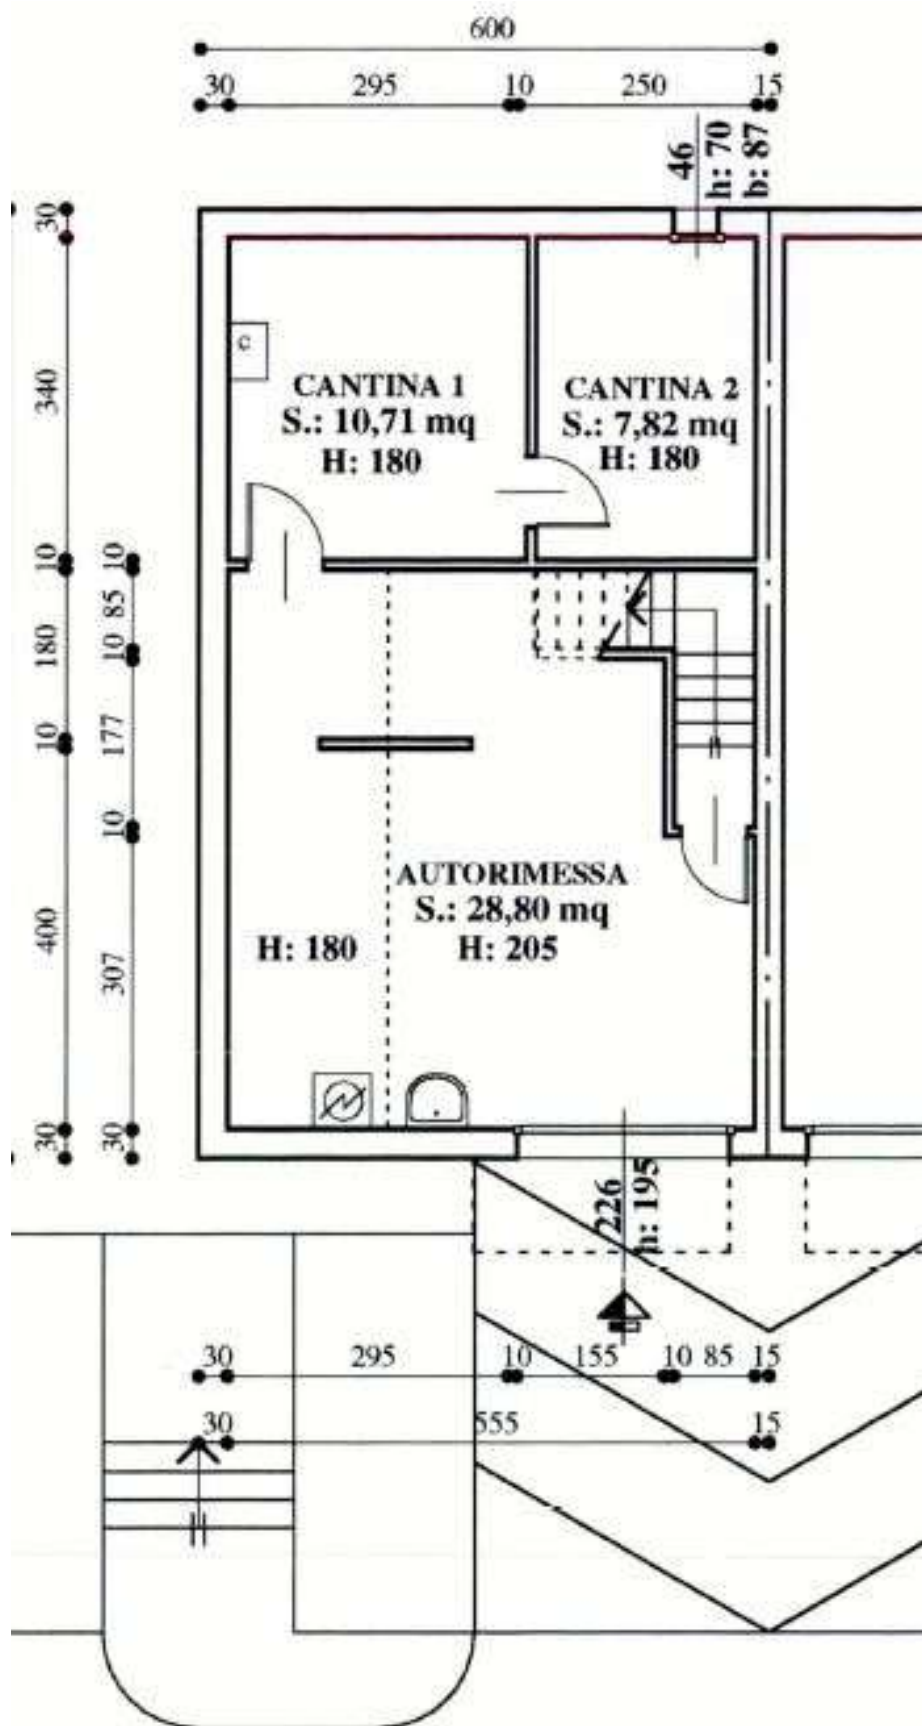


PIANTA PIANO SEMINTERRATO

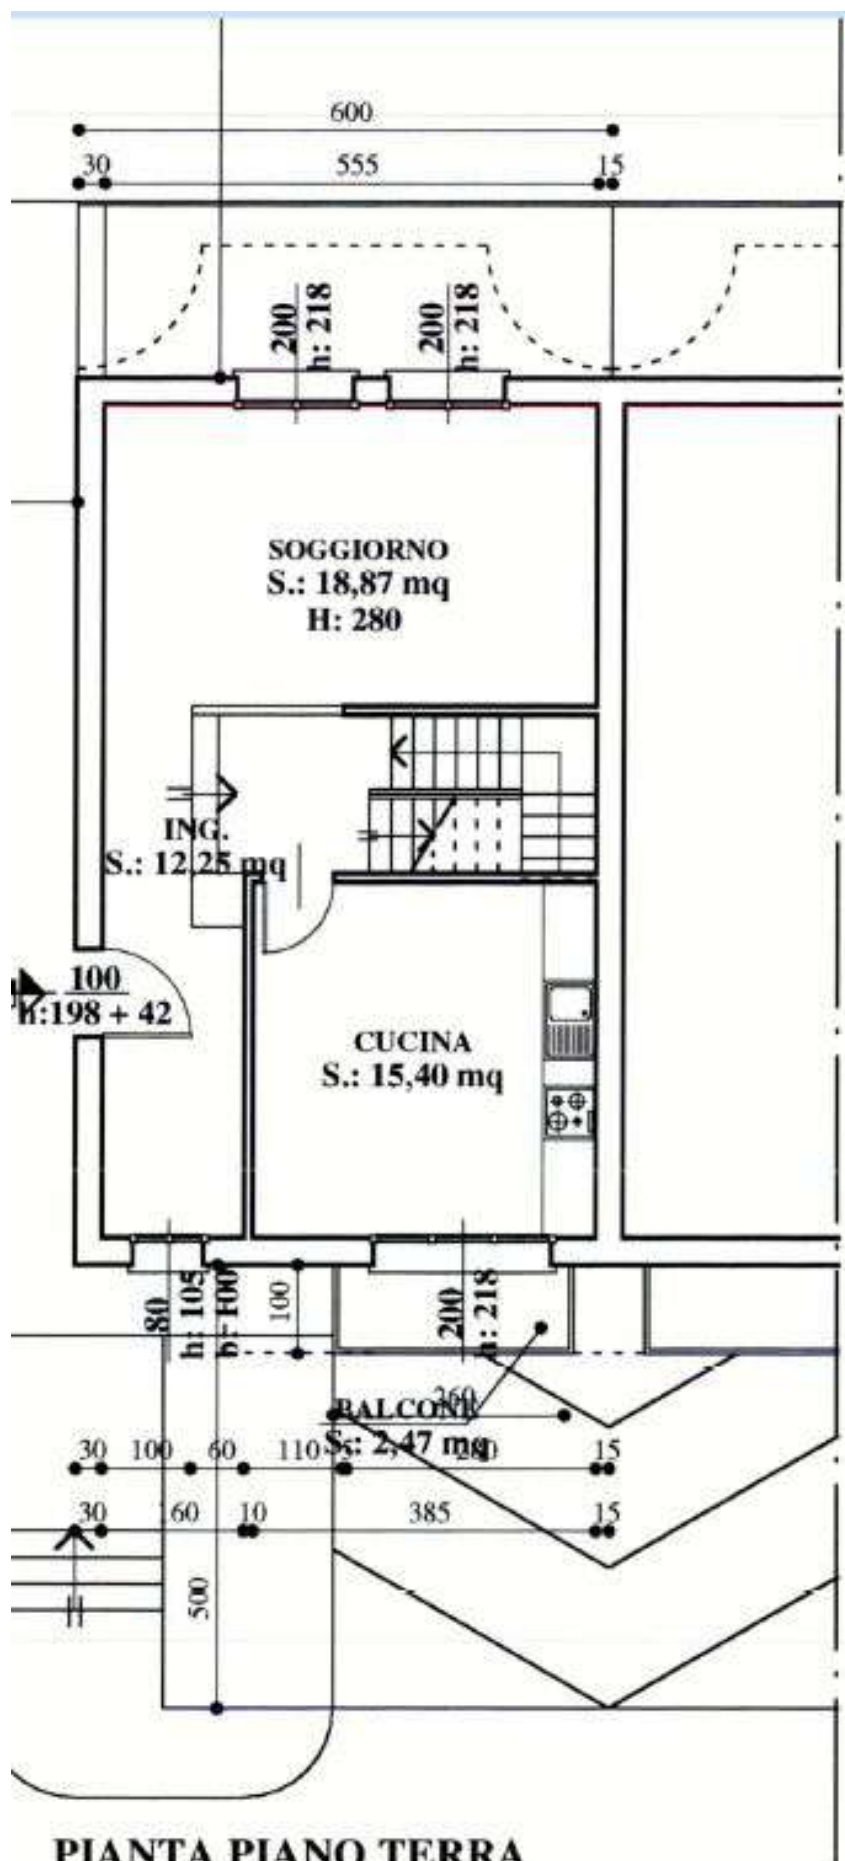

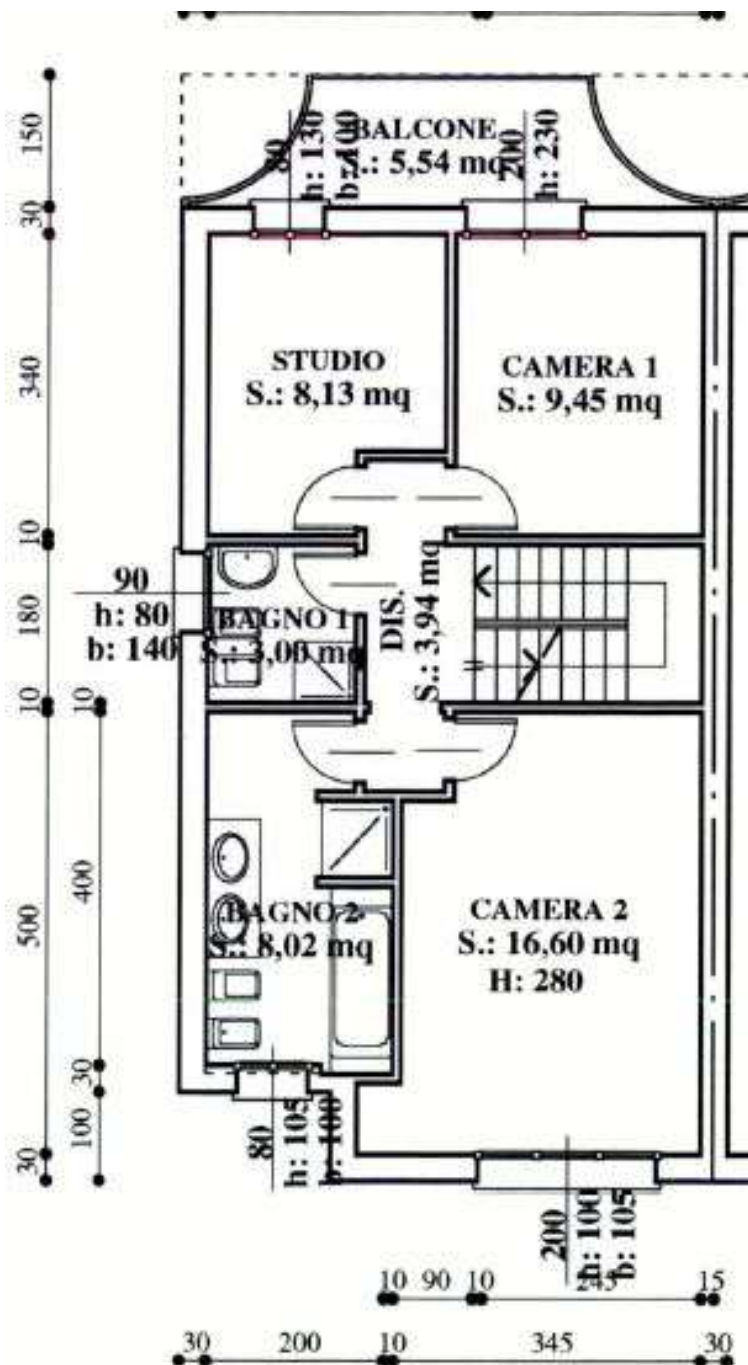

PIANTA PIANO PRIMO

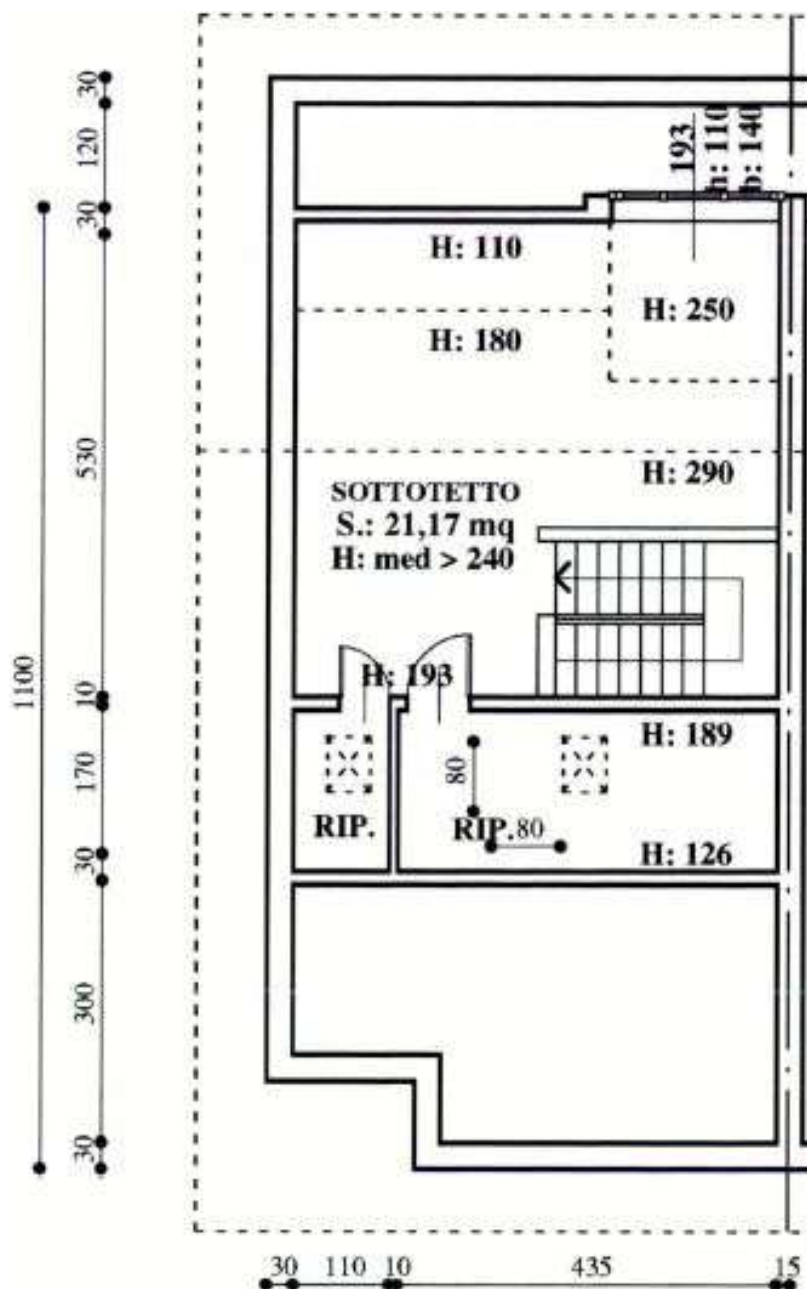

PIANTA PIANO SOTTOTETTO