


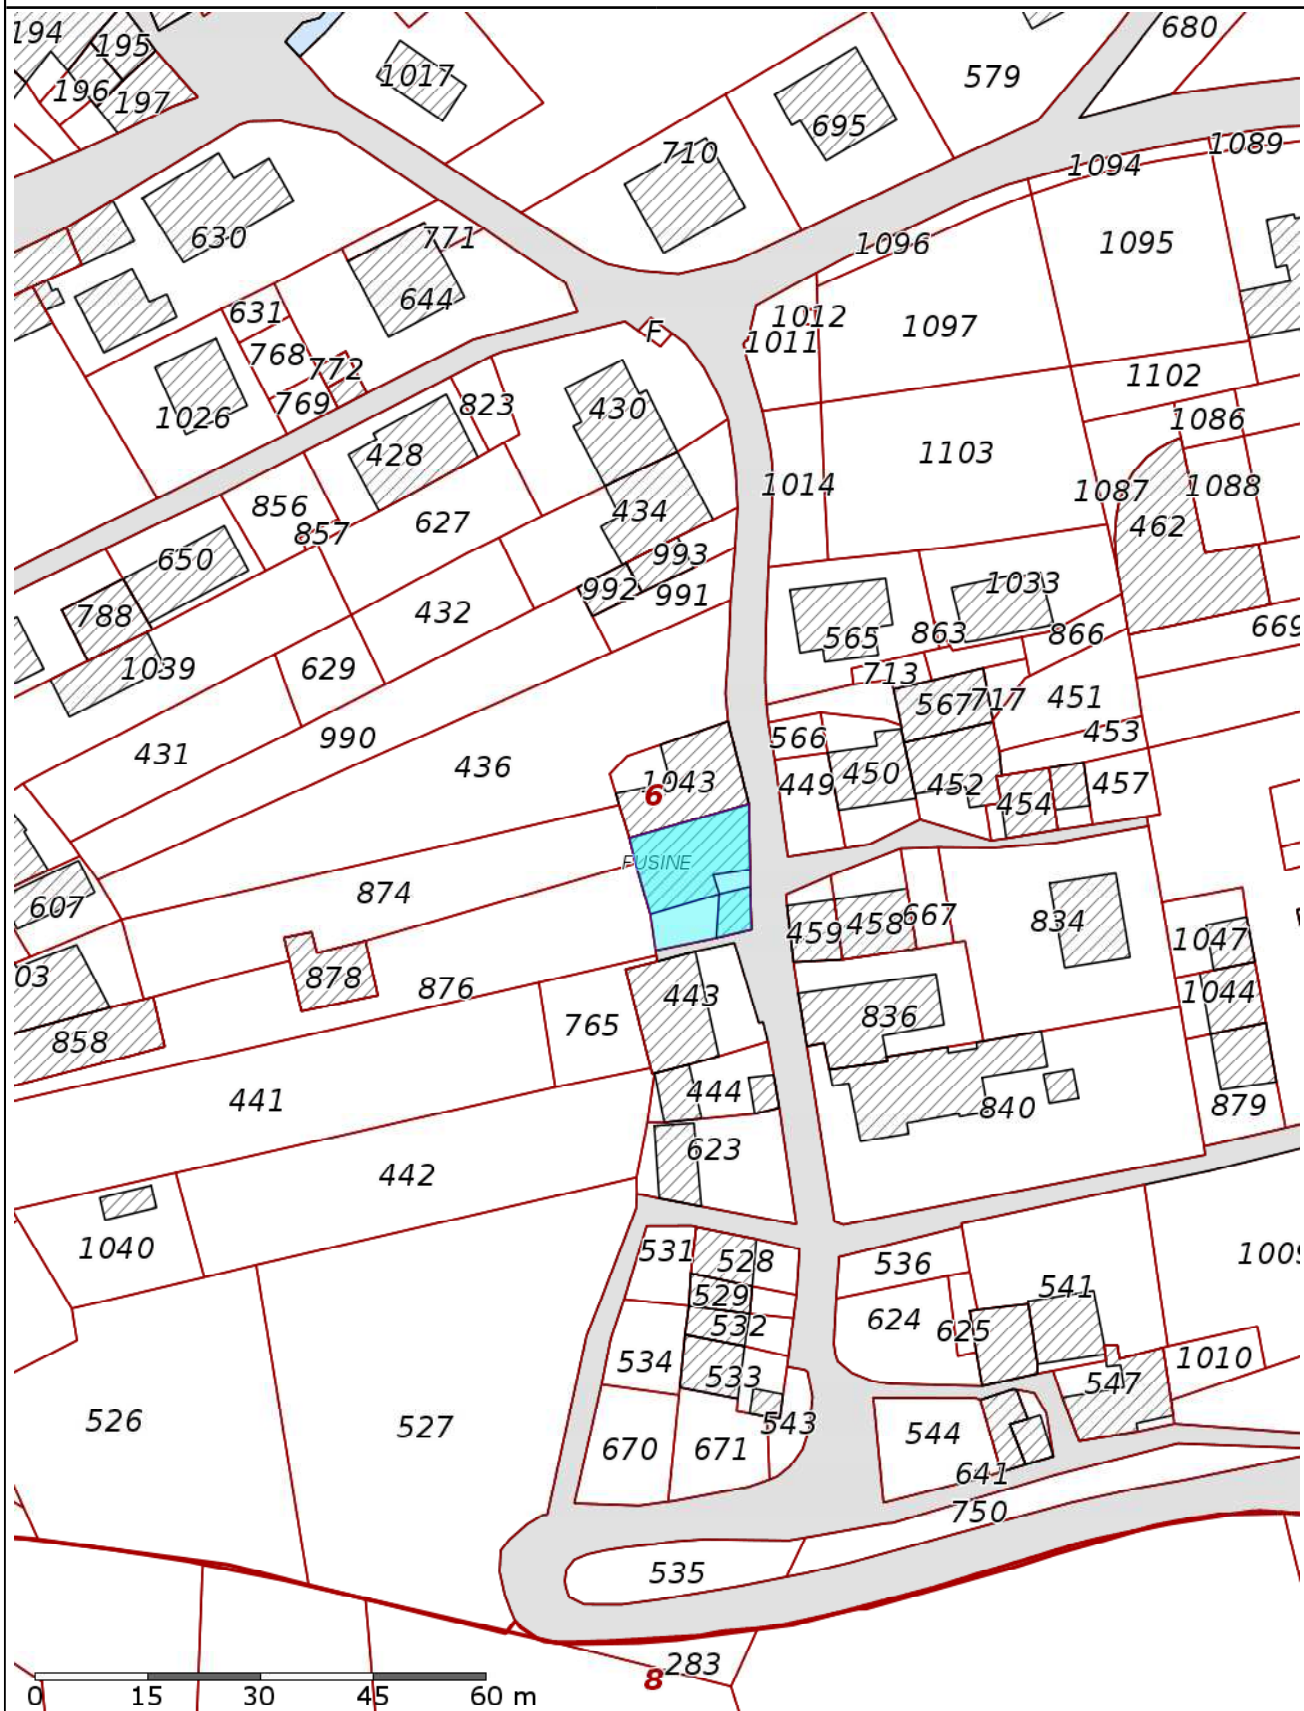


Dati catastali aggiornati al 11/2024, © Regione Lombardia

Scala 1:1000

Data: 30/12/2024

Fusine foglio 6 mappale 439

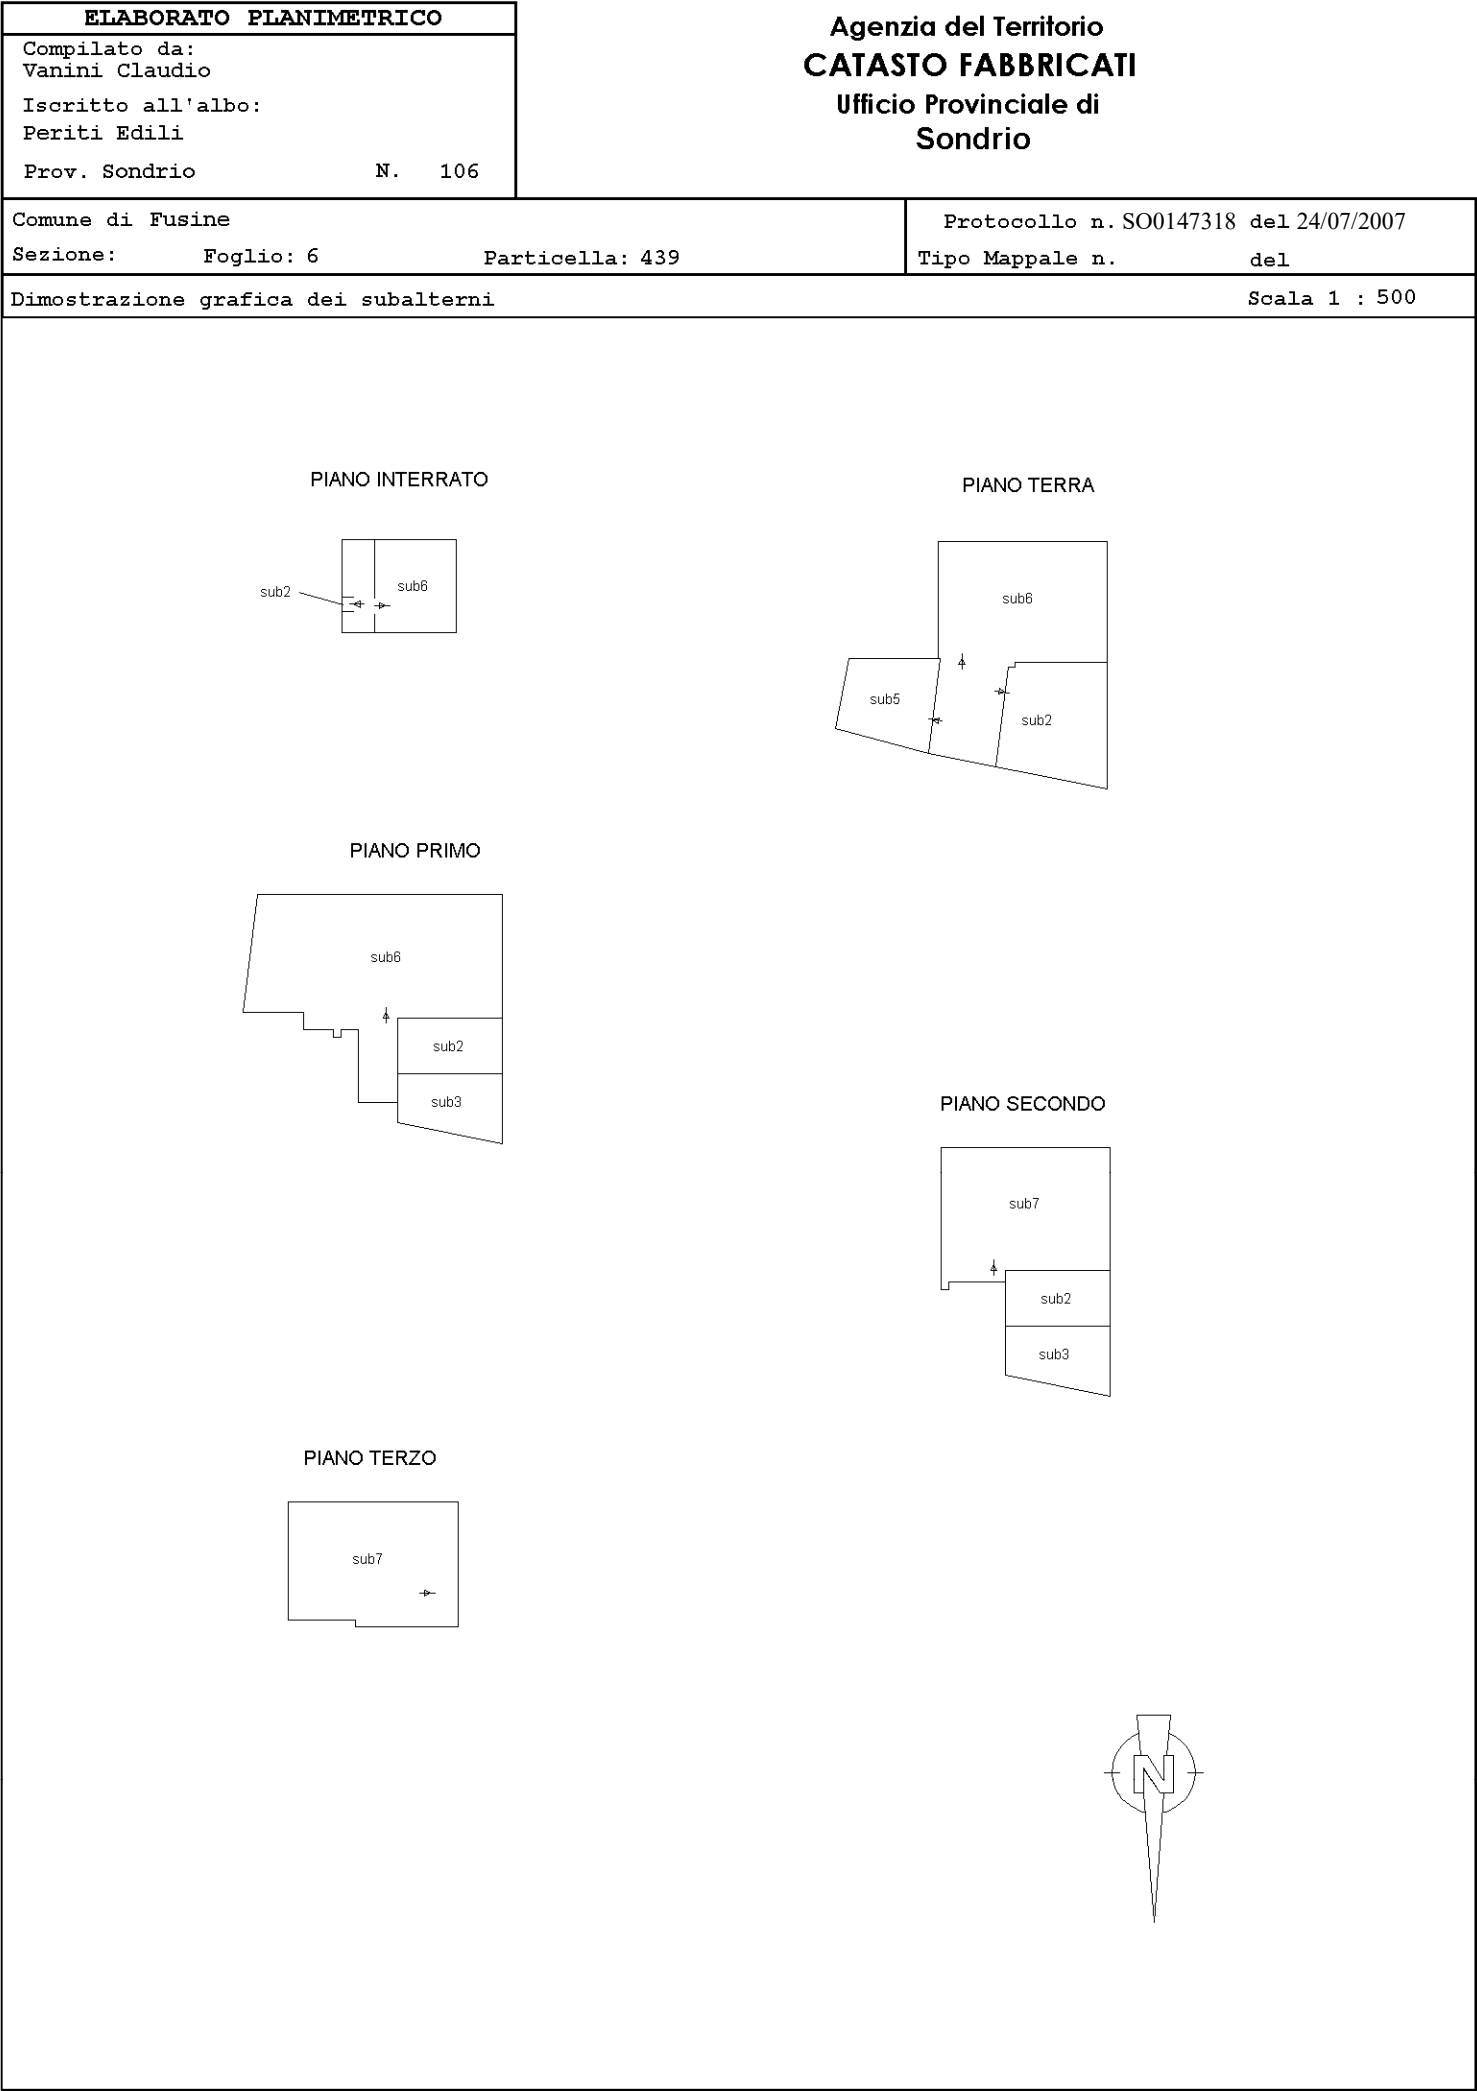

Agenzia del Territorio
CATASTO FABBRICATI
Ufficio Provinciale di
Sondrio

Dichiarazione protocollo n. SO0152017 del 01/08/2007

Planimetria di u.i.u. in Comune di Fusine

Via Masoni

civ. SNC

Identificativi Catastali:

Sezione:

Foglio: 6

Particella: 439

Subalterno: 7

Compilata da:
Vanini Claudio

Iscritto all'albo:
Periti Edili

Prov. Sondrio


N. 106

Scheda n. 1



Scala 1:200

PIANO SECONDO

H=2.55

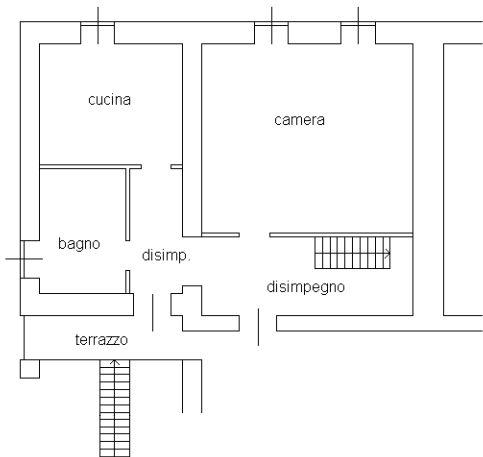

PIANO TERZO

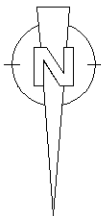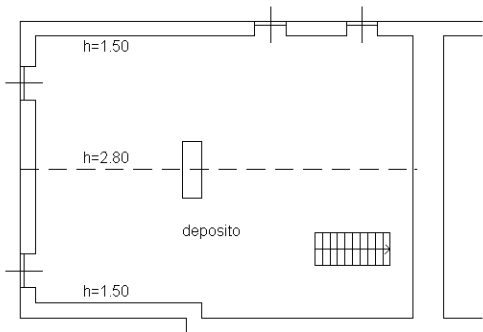

Ultima planimetria in atti