


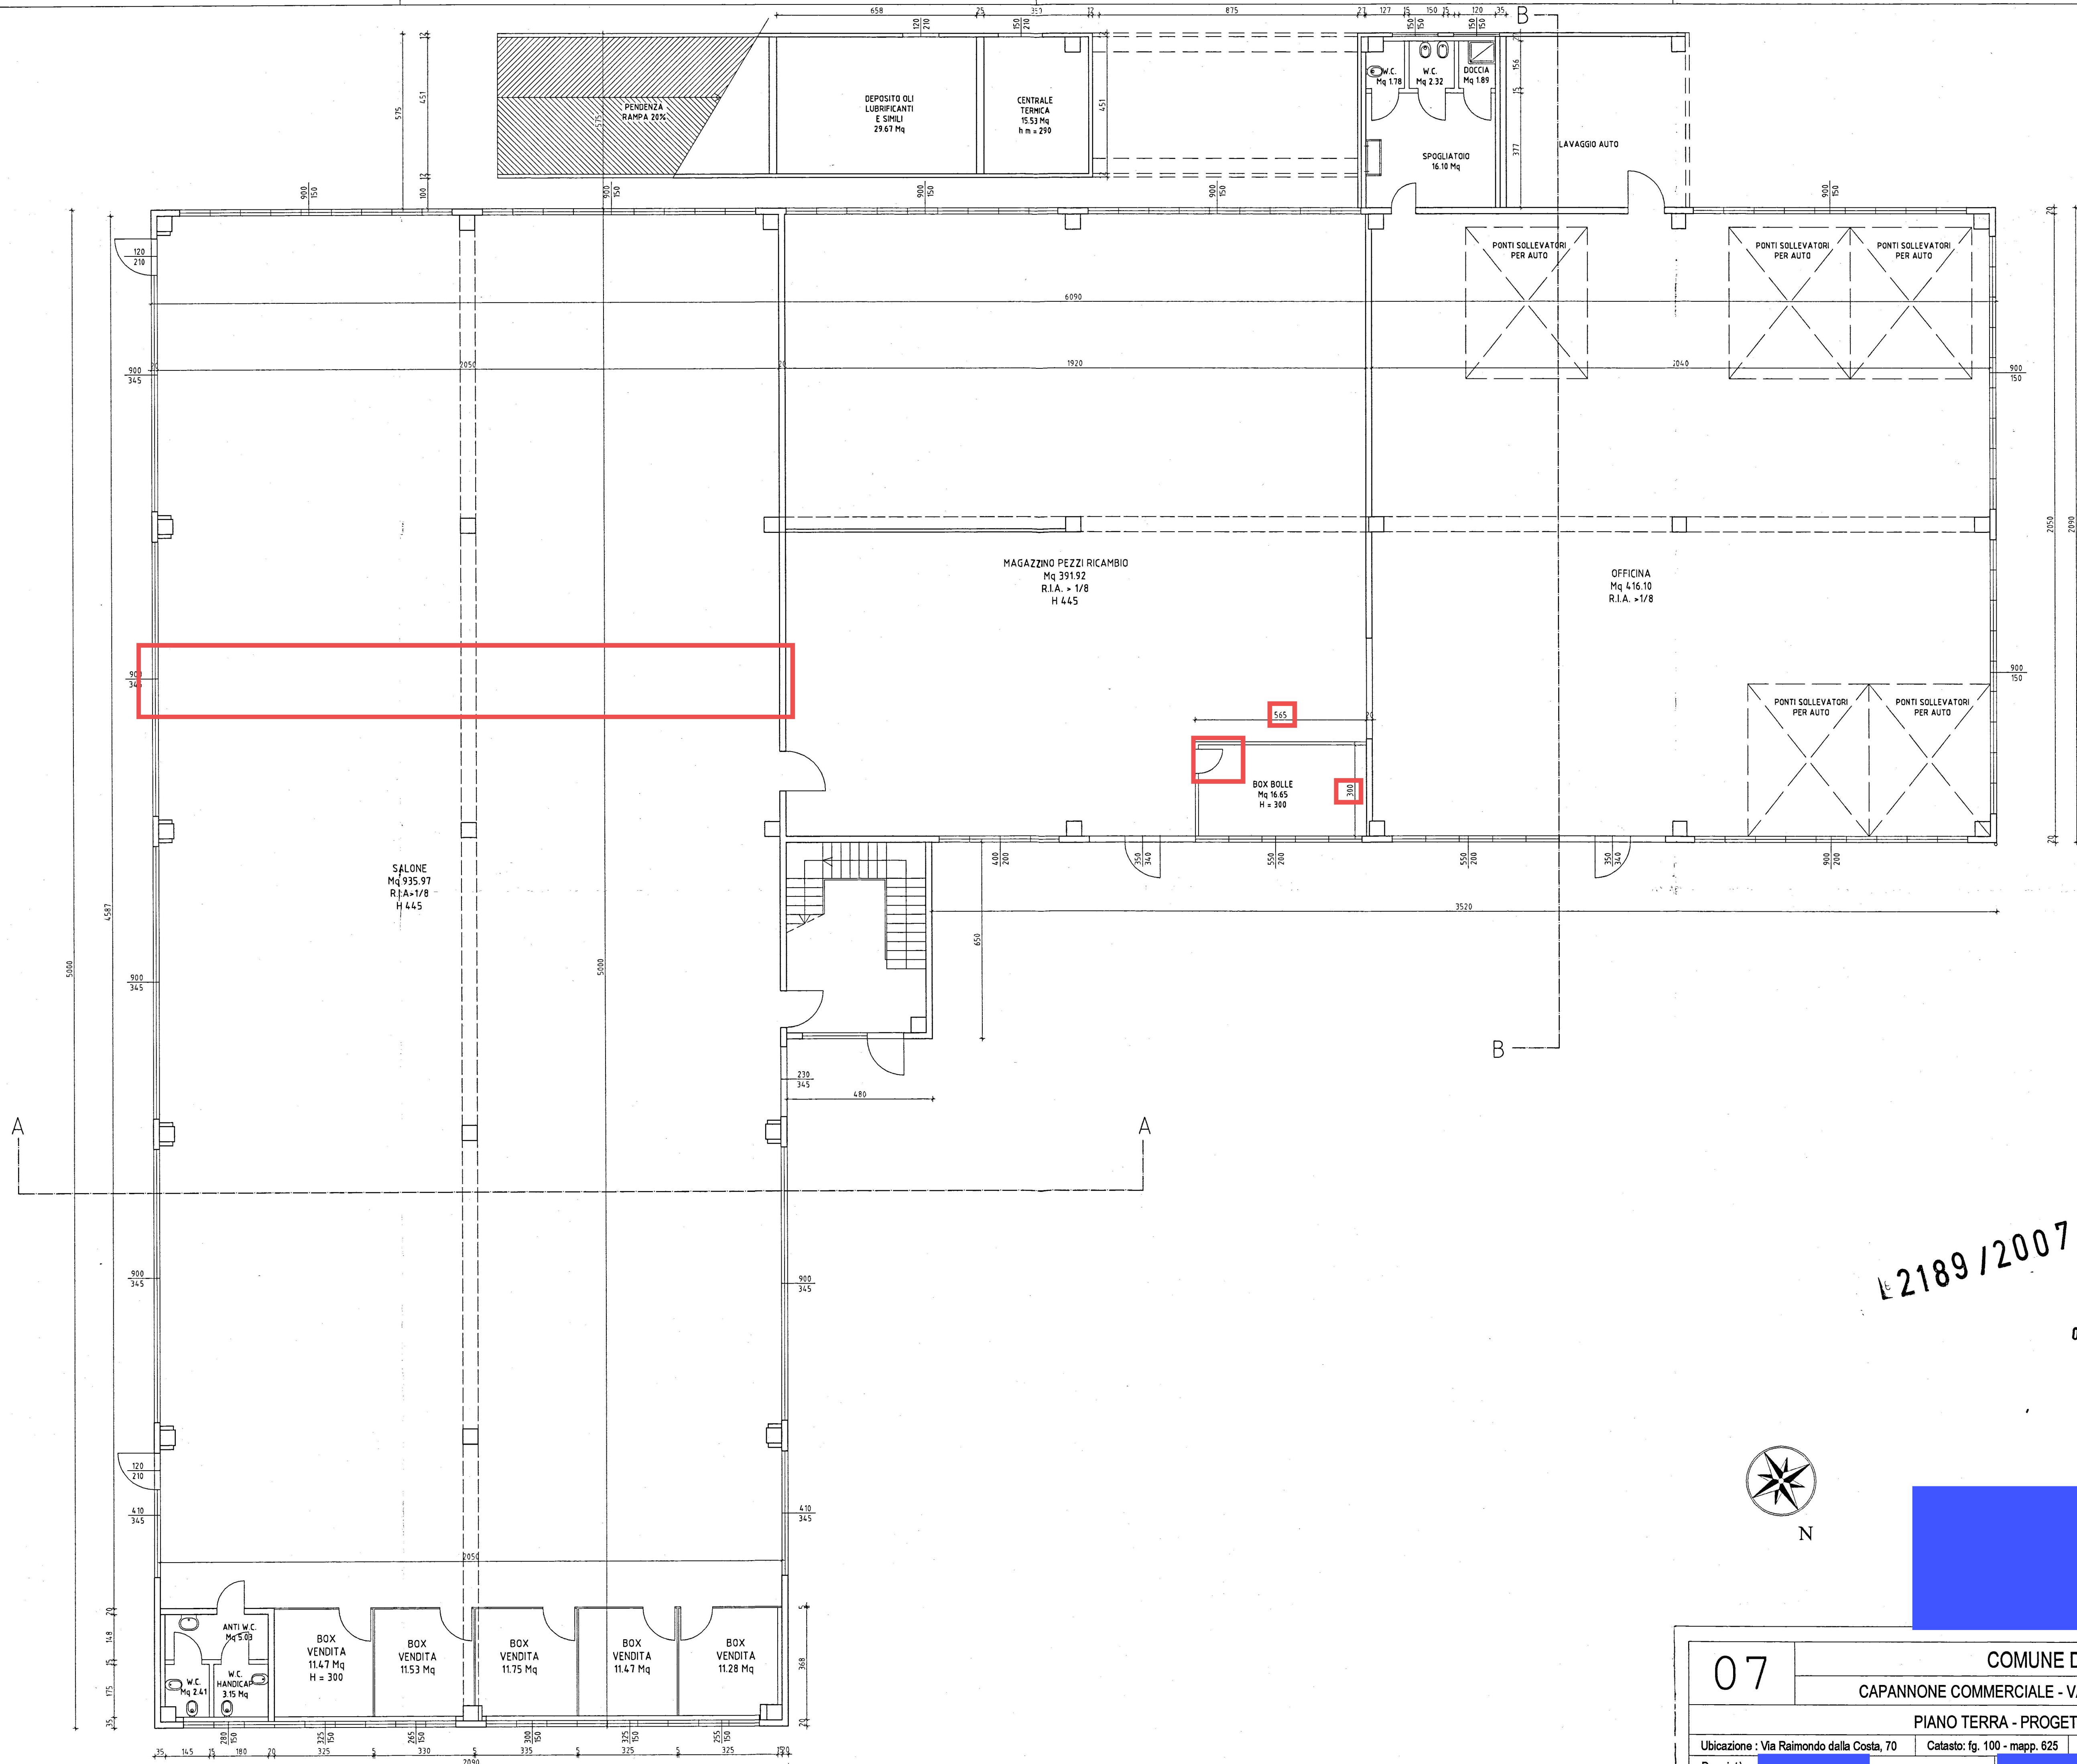


2189/2007

02 AGO. 2007



07	COMUNE DI MODENA			
	CAPANNONE COMMERCIALE - VARIANTE AL PROT. 3116/05			
	PIANO TERRA - PROGETTO			
	Ubicazione : Via Raimondo dalla Costa, 70	Catasto: fg. 100 - mapp. 625	Data :05/08/2007	Scala : 1 / 100
Proprietà :				

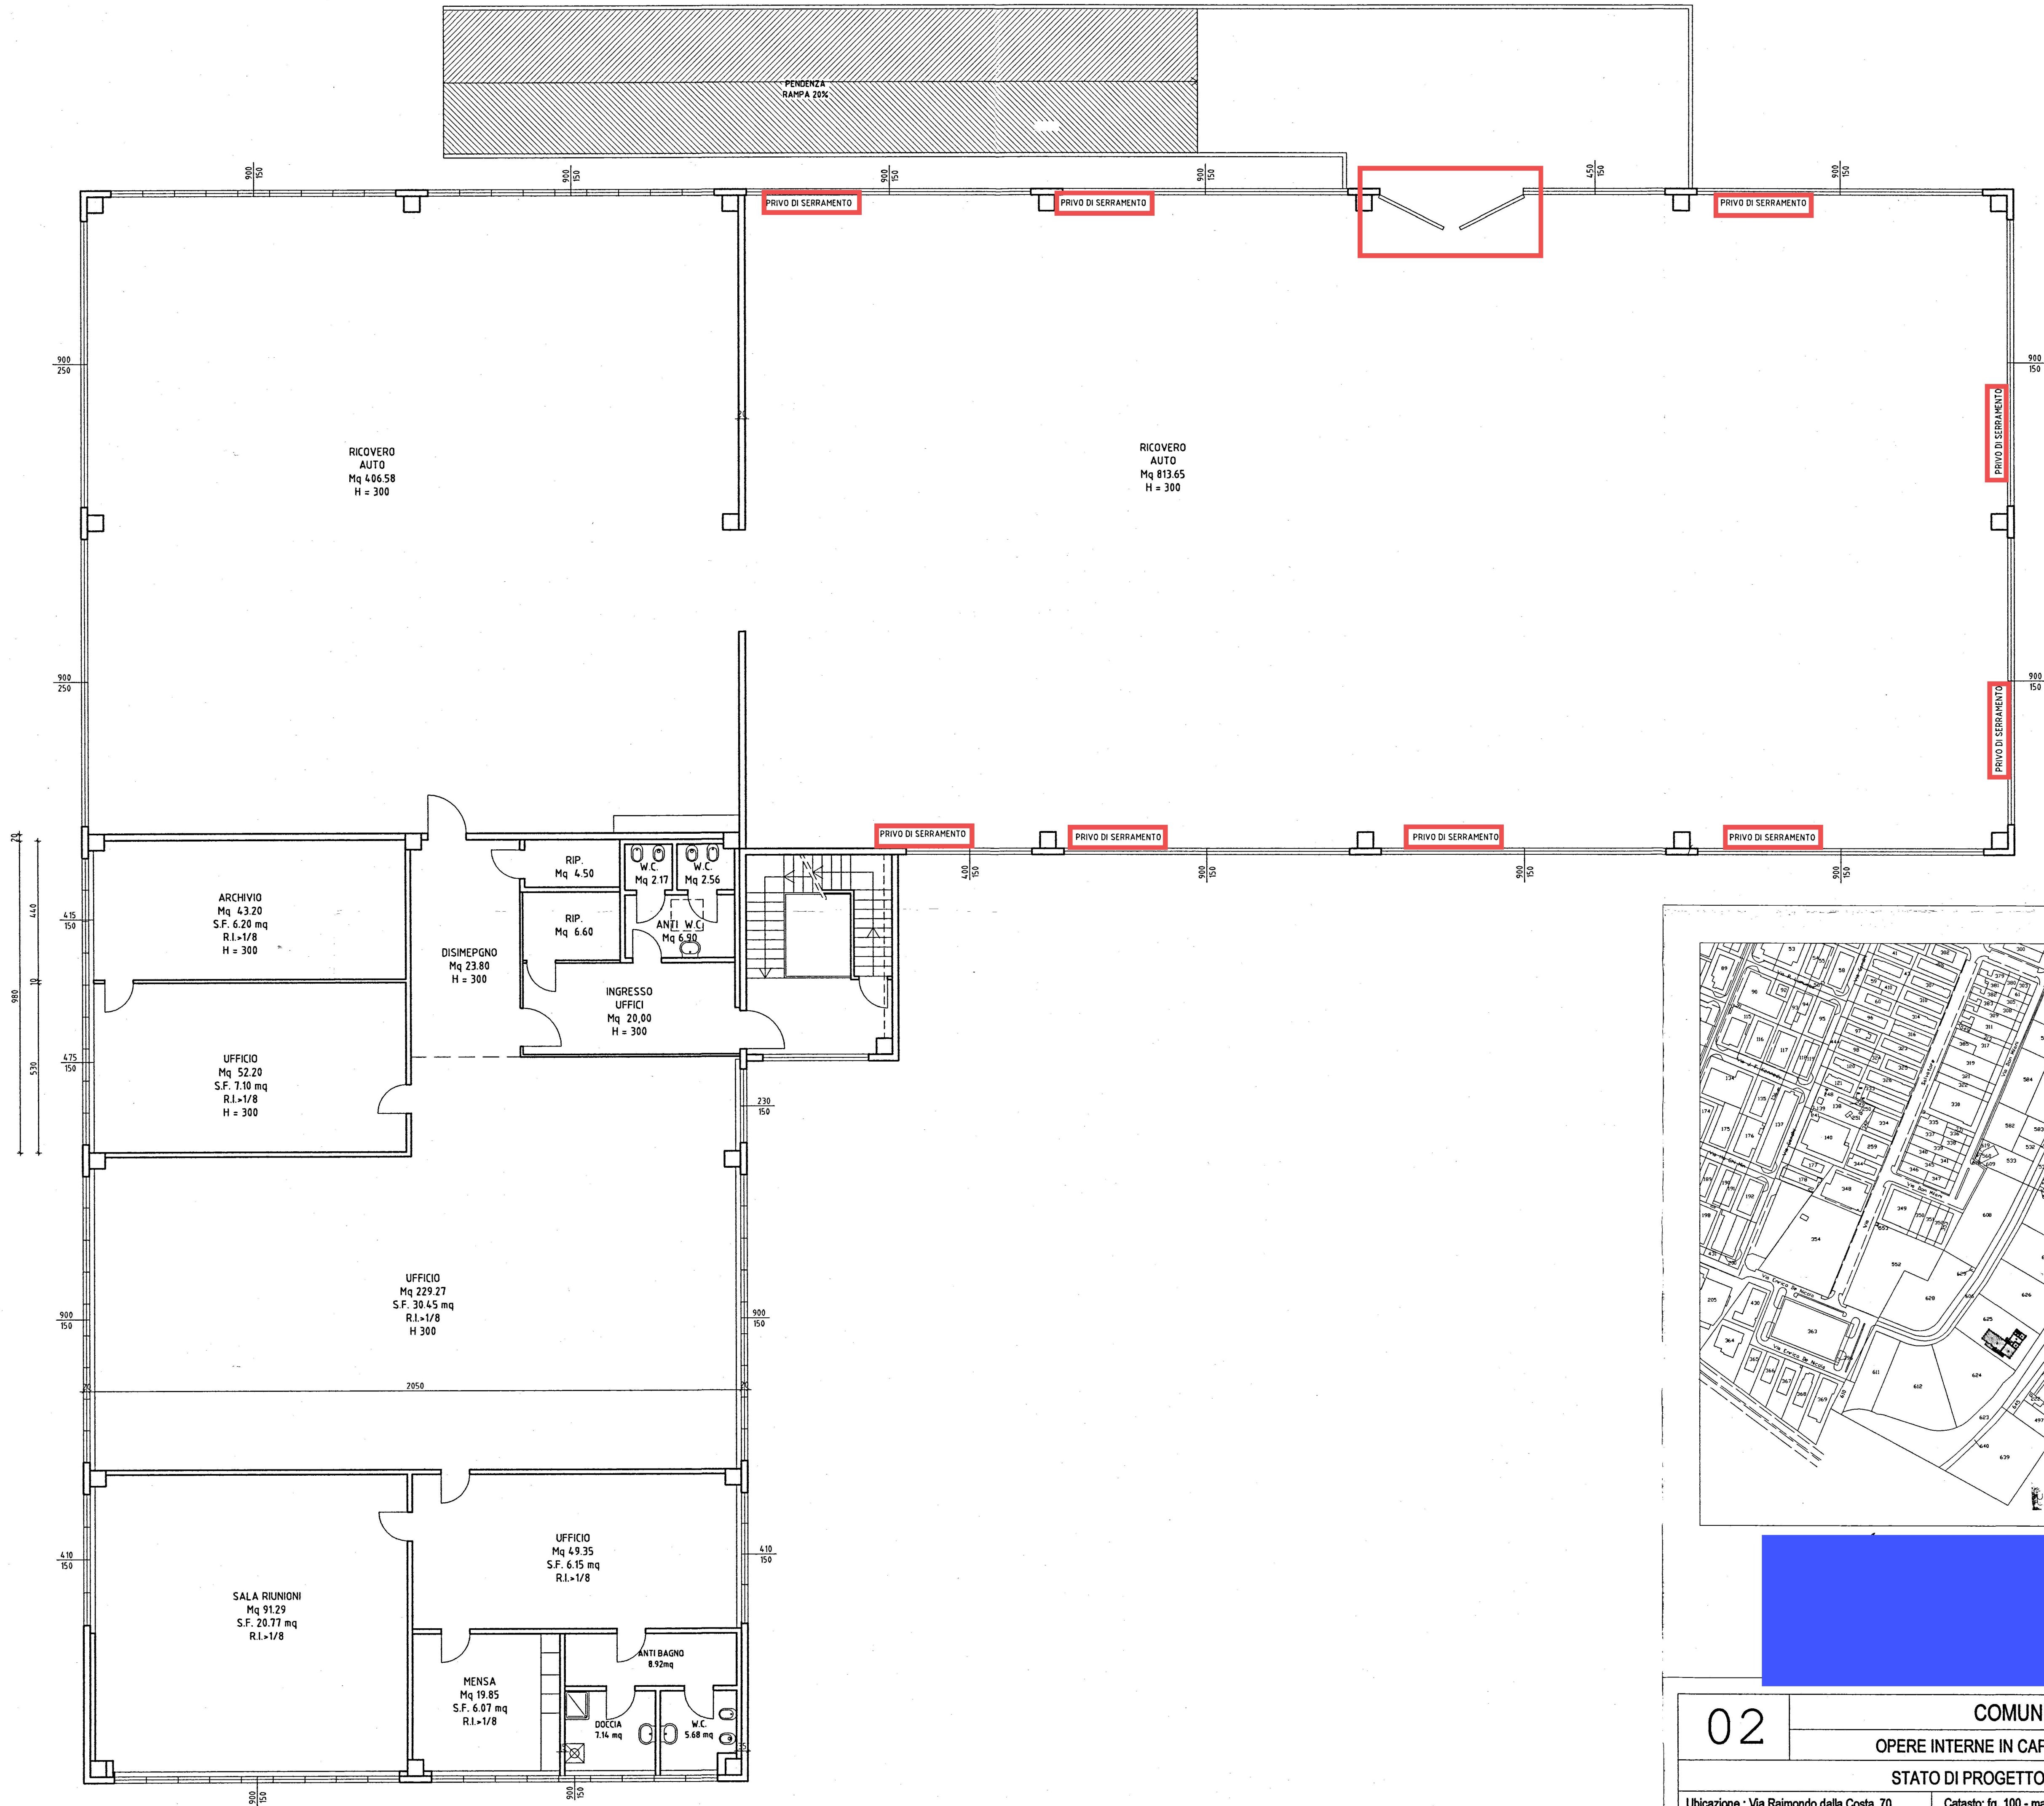

02	COMUNE DI MODENA		
	OPERE INTERNE IN CAPANNONE COMMERCIALE		
	STATO DI PROGETTO - PIANO PRIMO		
	Ubicazione : Via Raimondo della Costa, 70	Catasto: fg. 100 - mapp. 625	Data :20/11/2008
Proprietà :		Scala : 1 / 100	