Agenzia del Territorio
CATASTO FABBRICATI
Ufficio Provinciale di
Napoli

Dichiarazione protocollo n. NA0661476del 25/07/2011

Planimetria di u.i.u. in Comune di Melito Di Napoli

Via Delle Ginestre civ. 14/A

Identificativi Catastali:
Sezione:
Foglio: 2
Particella: 1601
Subalterno: 5

Compilata da:
Di Domenico Domenico

Iscritto all'albo:
Geometri

Prov. Napoli N. 6440

Scheda n. 1 Scala 1:200

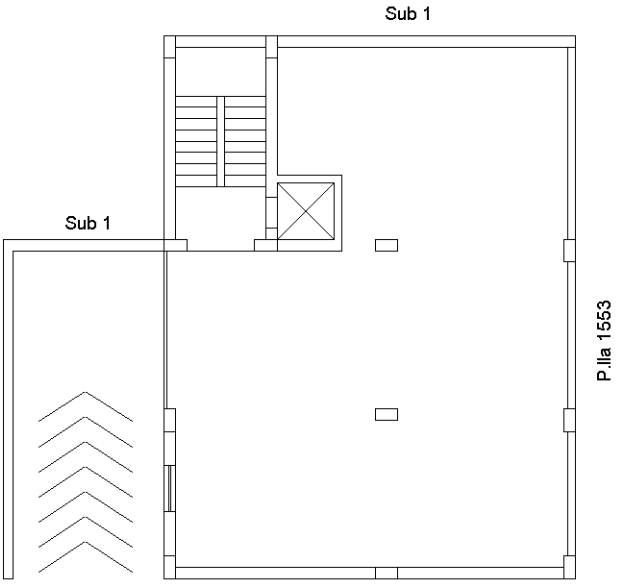

PIANTA PIANO S1
H=MT.240

NORD

Ultima planimetria in atti

Catasto dei Fabbricati - Situazione al 25/07/2023 - Comune di MELITO DI NAPOLI(F111) - < Foglio 2 - Particella 1601 - Subalterno 5 >
Firmato DI MINICO ELLA GENNARO Emesso da ARUBAPEC EU QUALIFIED CERTIFICATES CA G1 Serial#: 32442e17a485324c8f1e8819d5af724e