



## **ALLEGATO N. 3**    Elaborati Grafici (Stato Sovrapposto)

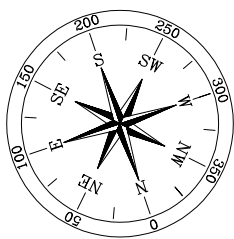

SCALA 1:100

# SOVRAPPOSTO

Foglio 30 – Particella 199 – Sub 1

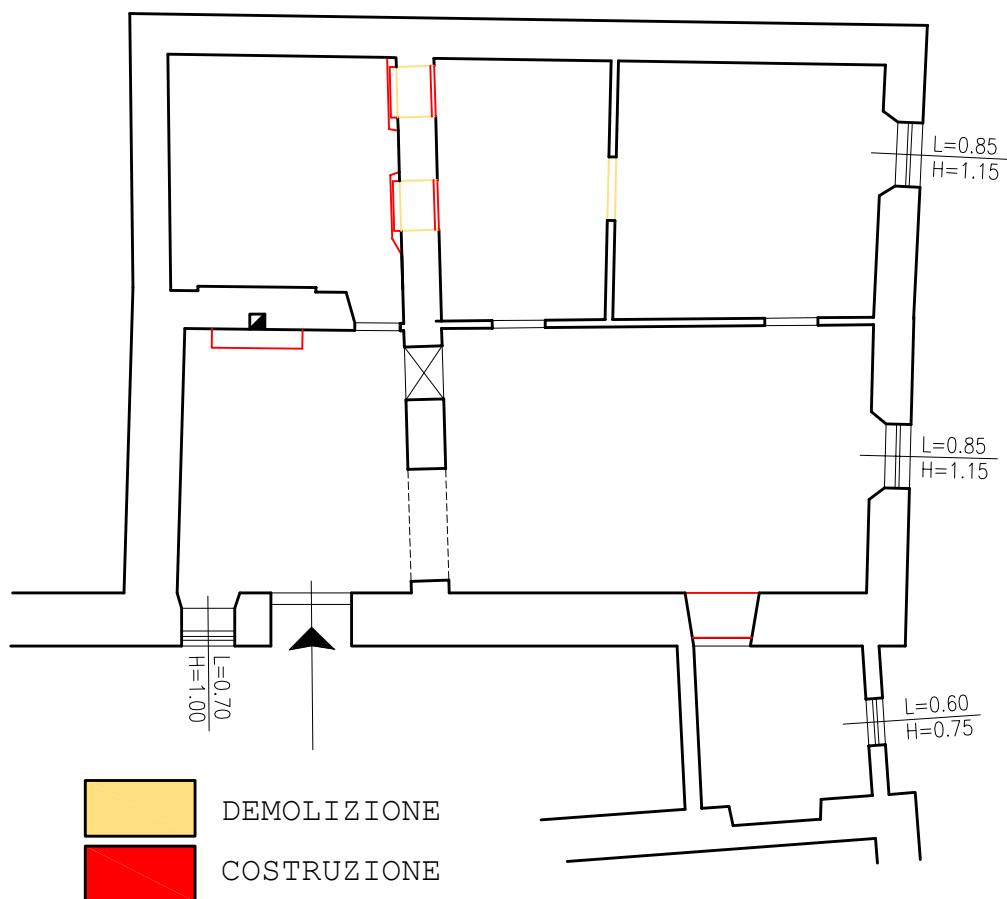

*Piano Secondo*