



Estratto della Mappa catastale



Estratto del Piano Operativo vigente



Foto aerea dell'intorno (da Google Earth)








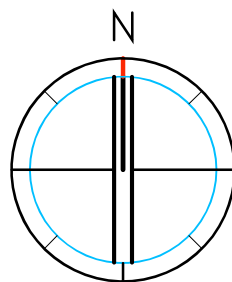


tavola 1		Rilievo dello stato di fatto del compendio materia dell' esecuzione RG 69/2025 El Tribunale di Prato ubicato in Via C. Livi, 79 di Prato (F. 62, Part. 633 graffato 634, Sub 503)	Consulente e rilevatore: arch. Rodolfo Tognocchi	Ubicazione della part. 633 al F. 62 Comune di Prato e riferimenti urbanistici	agg. 13.02.2026

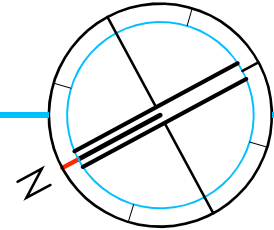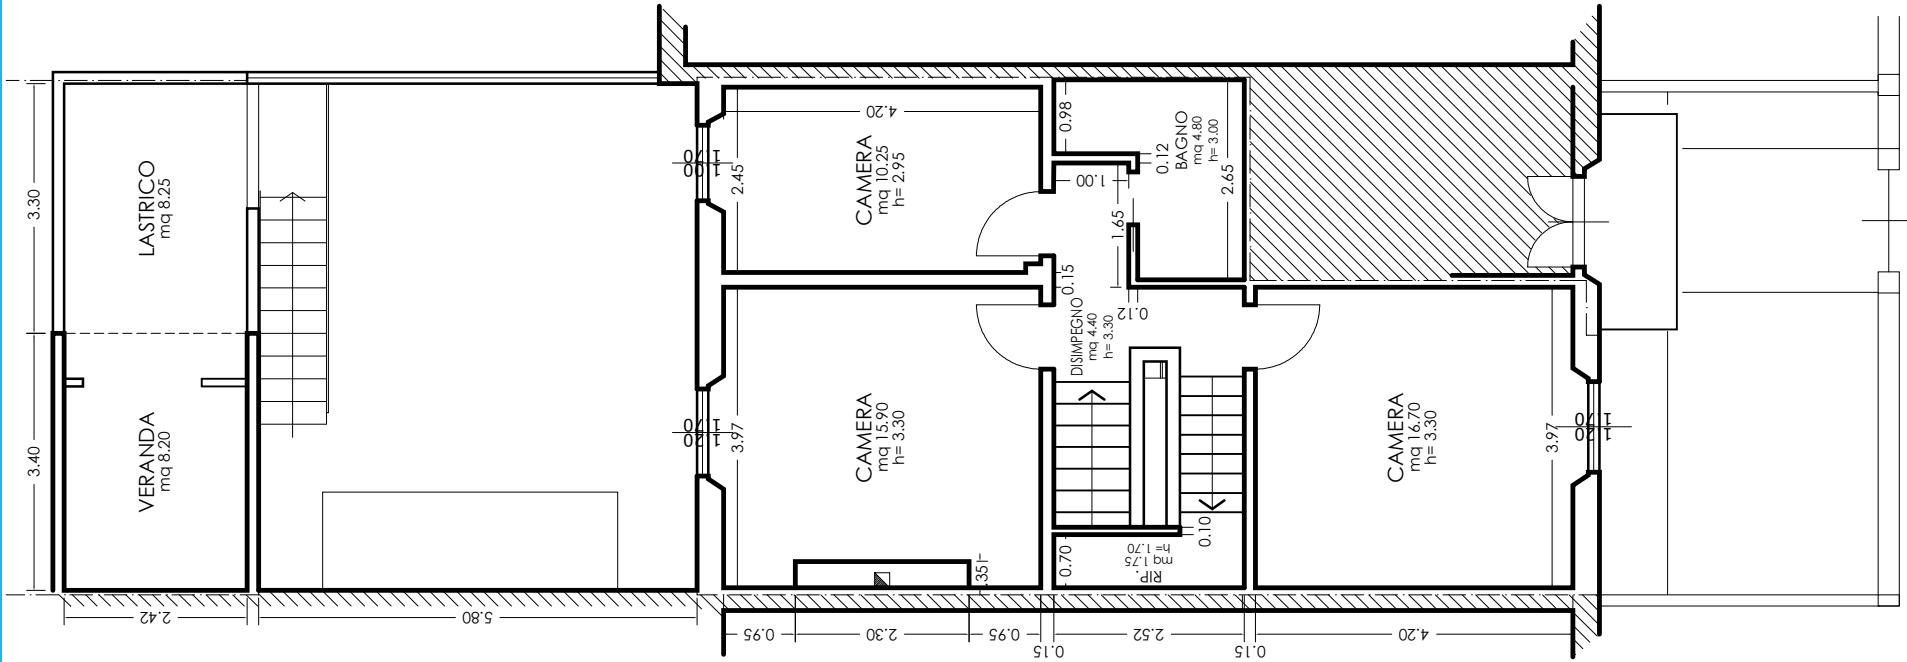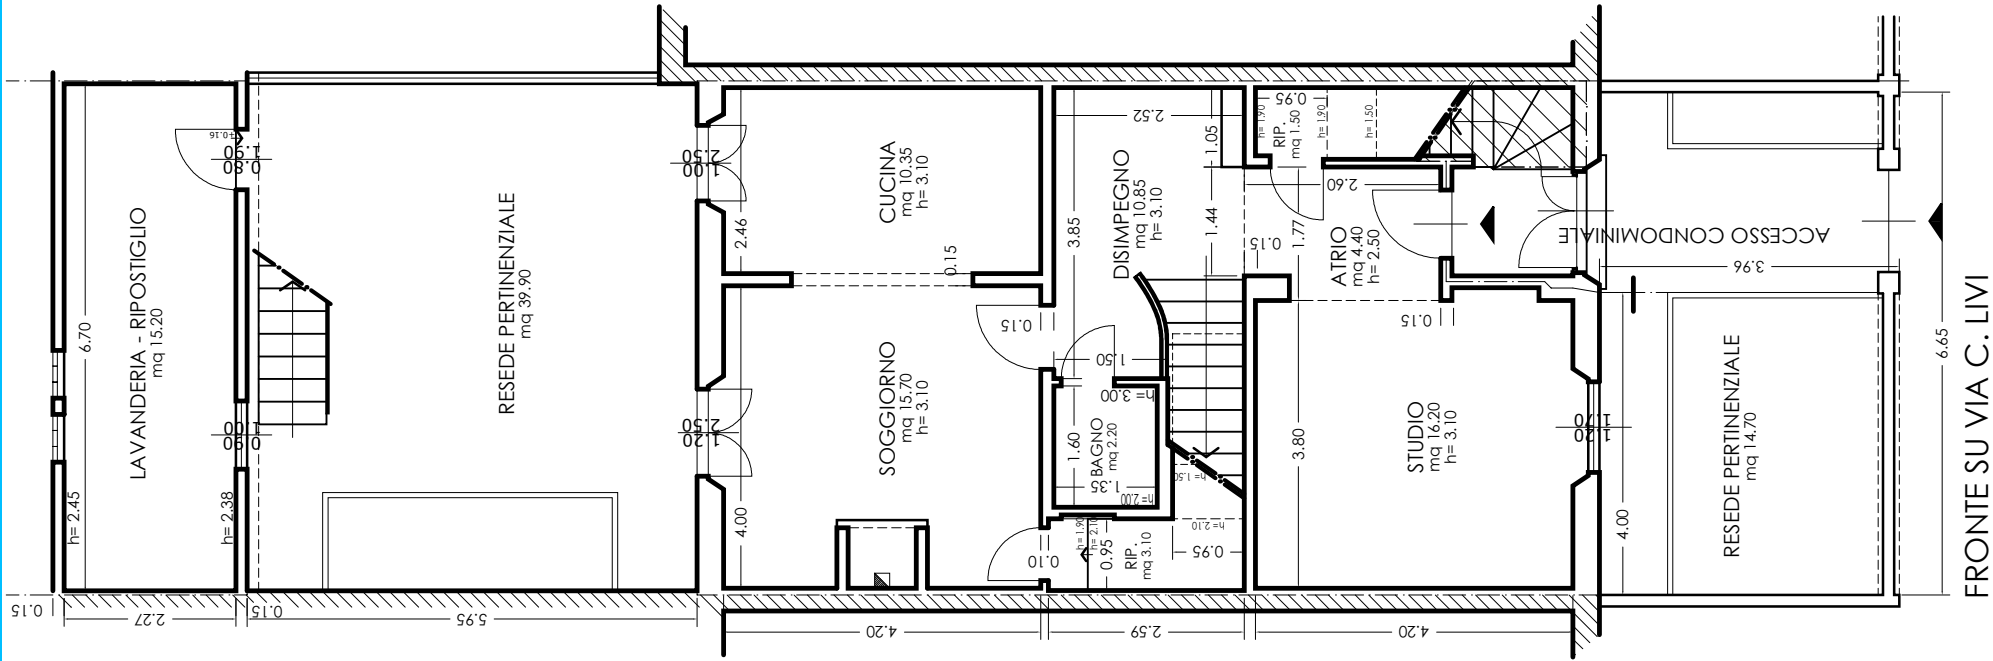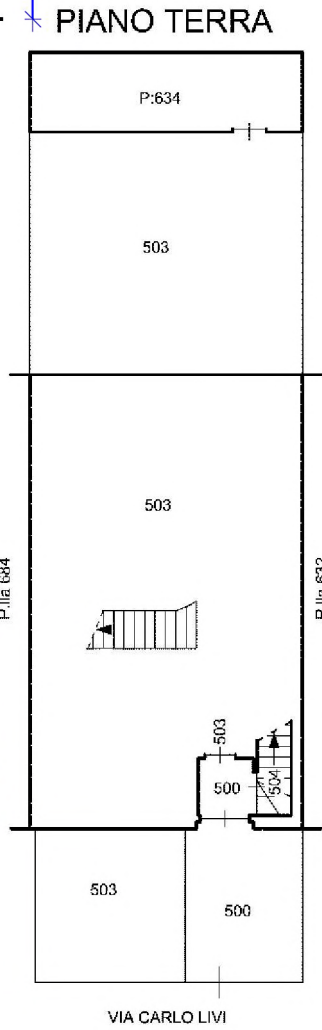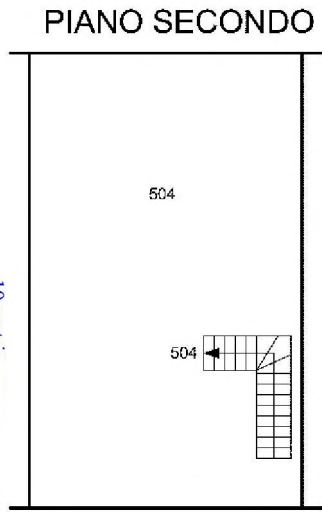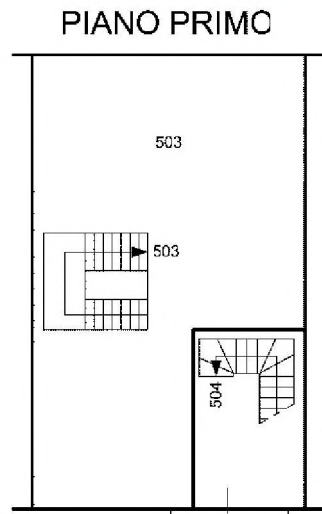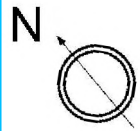

Rilievo dello stato di fatto del compendio materia dell' esecuzione RG 69/2025 El Tribunale di Prato
ubicato in Via C. Livi, 79 di Prato (F. 62, Part. 633 graffato 634, Sub 503)

Consulente e rilevatore: arch. Rodolfo Tognocchi

Piante - Scala 1: 100 - Scala grafica





Rilievo e schematizzazione u.i.

agg. 13.02.2026

tavola

2

Sezione in scala grafica

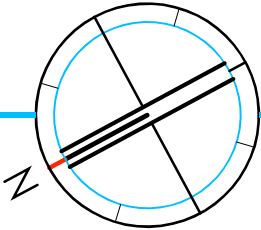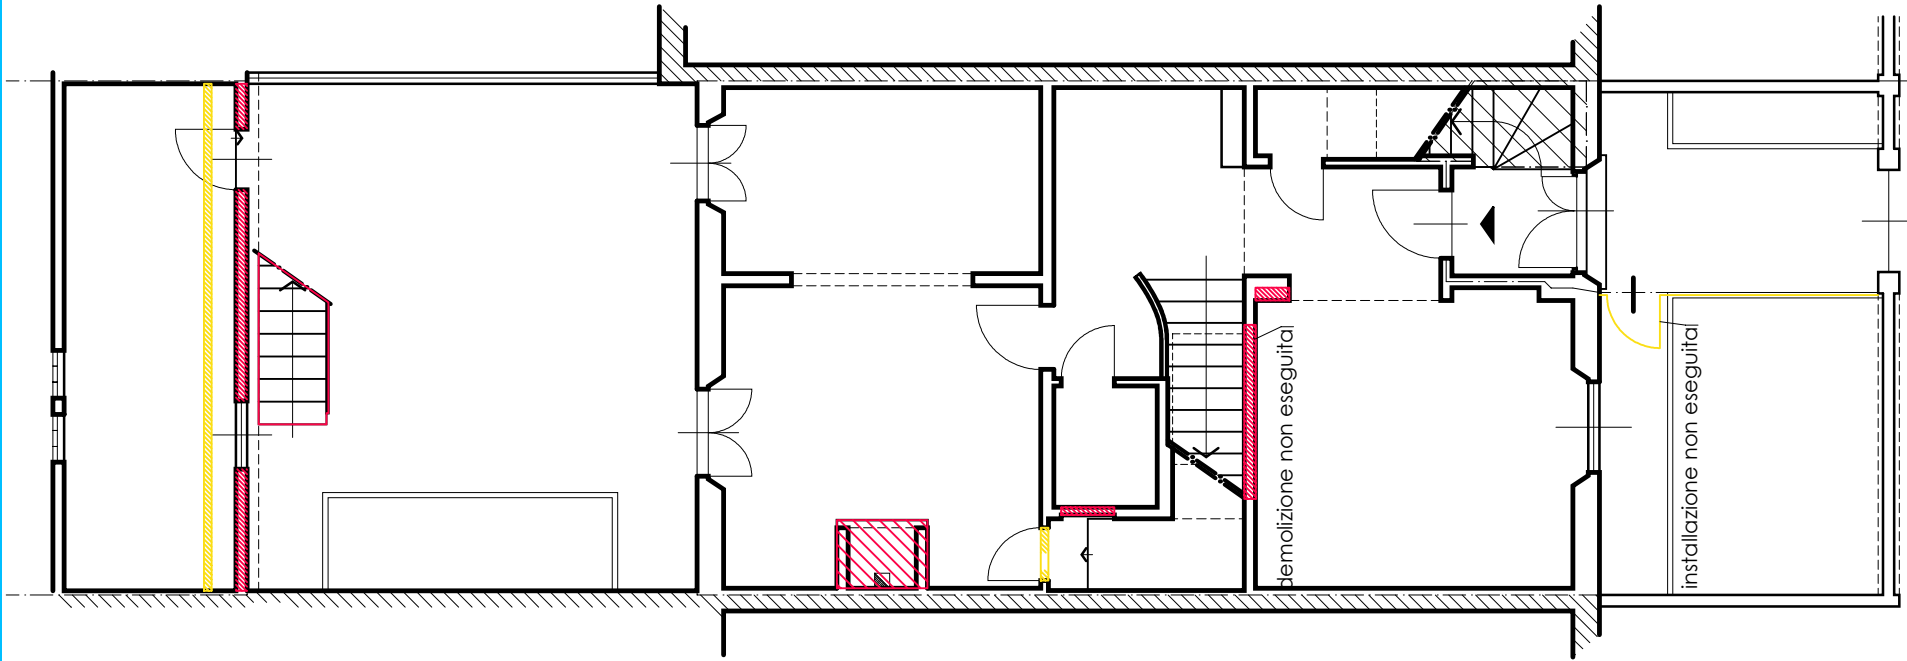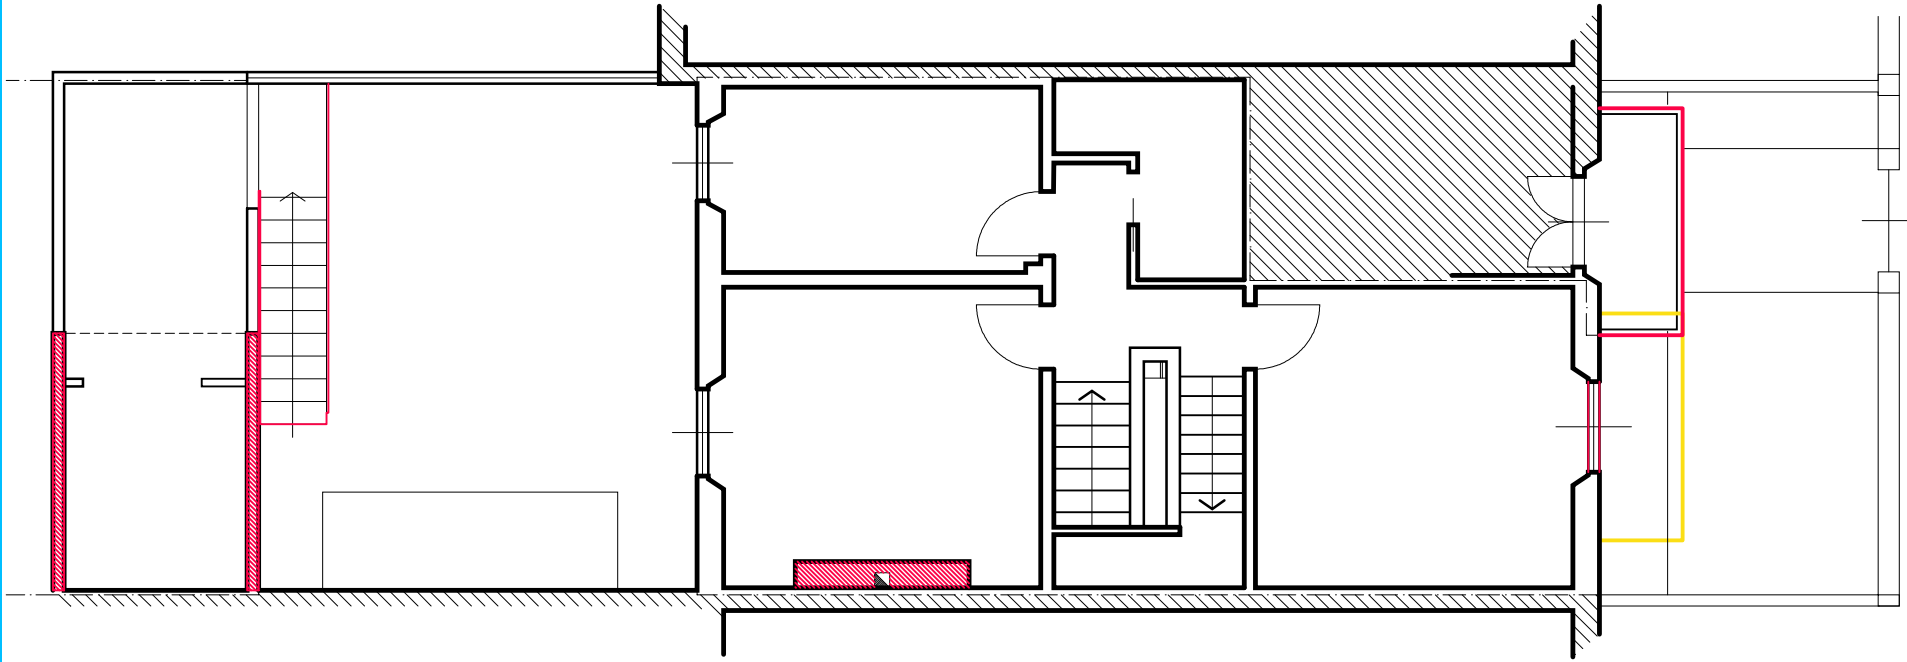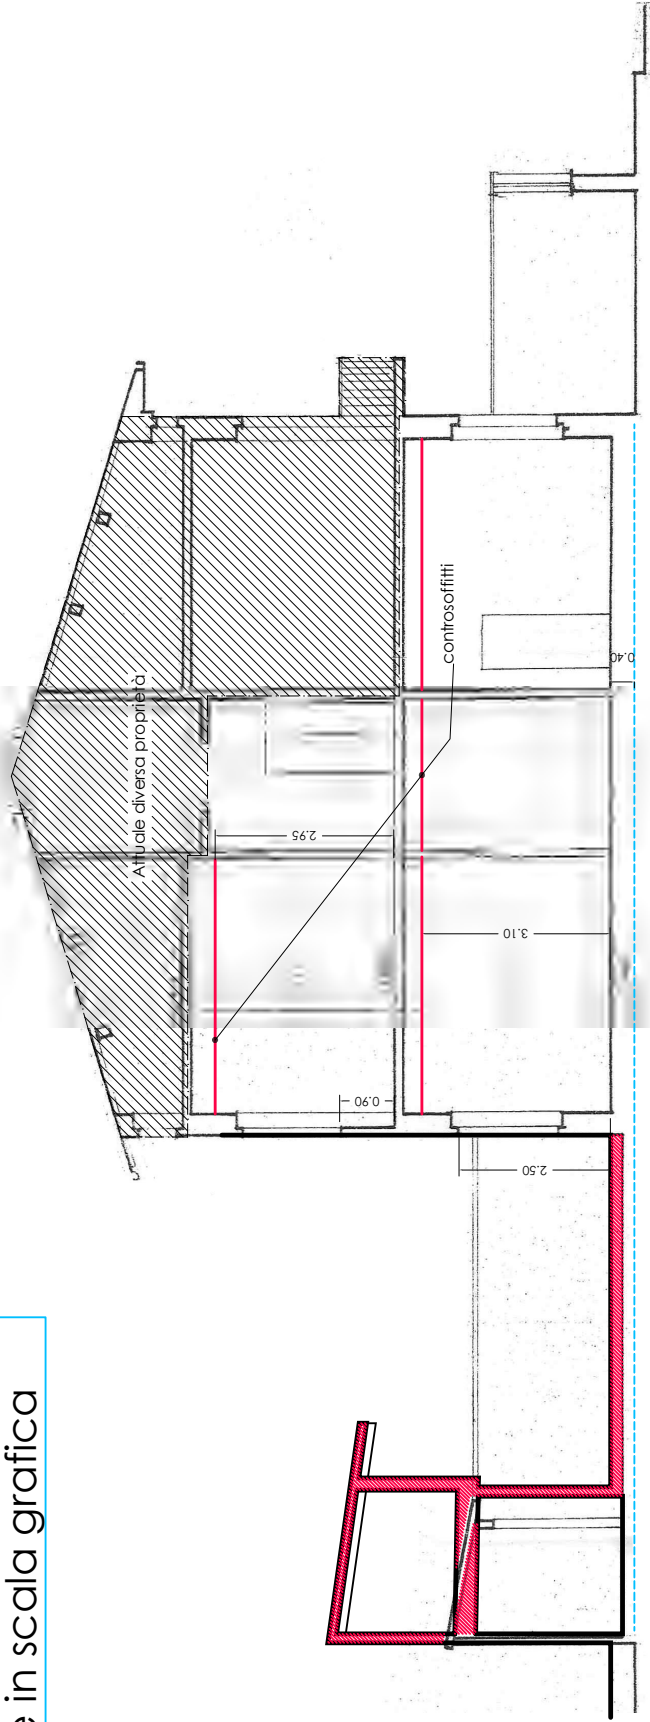

Piano 1°

Piano terra

Rilievo dello stato di fatto del compendio materia dell' esecuzione RG 69/2025 El Tribunale di Prato
ubicato in Via C. Livi, 79 di Prato (F. 62, Part. 633 graffato 634, Sub 503)

Consulente e rilevatore: arch. Rodolfo Tognocchi

Piante - Scala 1: 100 - Scala grafica

Difformità dello stato di fatto dallo stato legittimo

tavola

3

agg. 18.03.2026



La Via Carlo Livi presso l'edificio



Il resede anteriore



Fronte tergale dell' edificio



Atrio condominiale e porta d'ingresso



Fronte dell' edificio sulla Via Carlo Livi



Il portone condominiale



Il resede tergale



Atrio e disimpegno dell'abitazione al PT



Retro dell' edificio sul parcheggio di Via F.lli Casotti



L'accesso condominiale



L'annesso tergale



Le scale interne al piano terra

tavola


4

Rilievo dello stato di fatto del compendio materia dell' esecuzione RG 69/2025 El Tribunale di Prato
ubicato in Via C. Livi, 79 di Prato (F. 62, Part. 633 graffato 634, Sub 503)

Consulente e rilevatore: arch. Rodolfo Tognocchi

Documentazione fotografica: l'edificio, l'intorno e i locali

agg. 13.02.2026

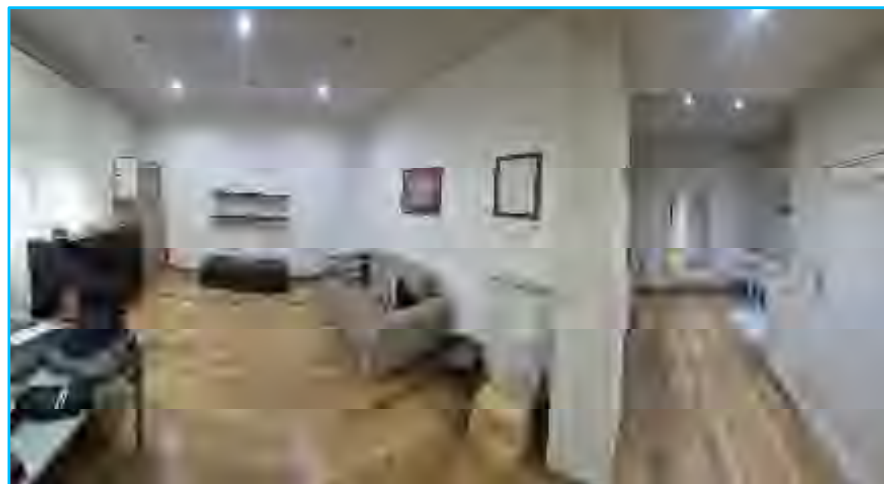


Lo studio verso Via C. Livi e l'ingresso (a dx la porta del ripostiglio)



Il ripostiglio 1



Veduta dallo studio

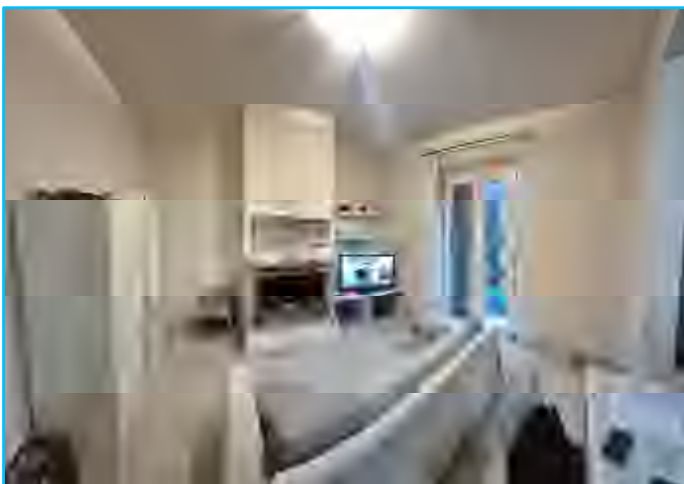

Il soggiorno verso il resede posteriore



La cucina




Il ripostiglio 2 (del soggiorno)



Il bagno al piano terra



Il bagno al piano terra

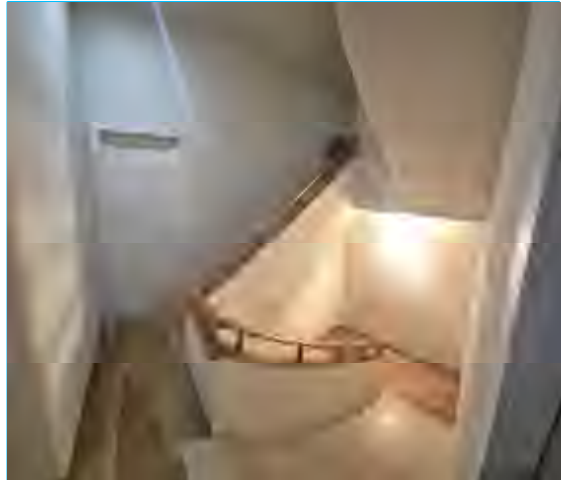

La scala dal primo piano



Il ripostiglio 3 (capo scala)




P.1° - Il bagno




P.1° - Il bagno



P.1° - La camera singola

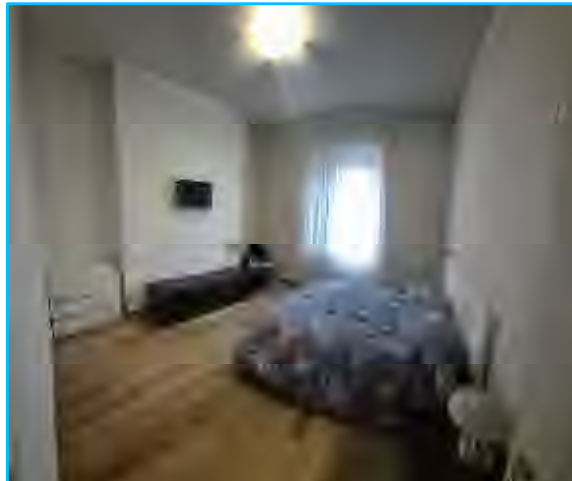

P.1° - La camera matrimoniale sul retro

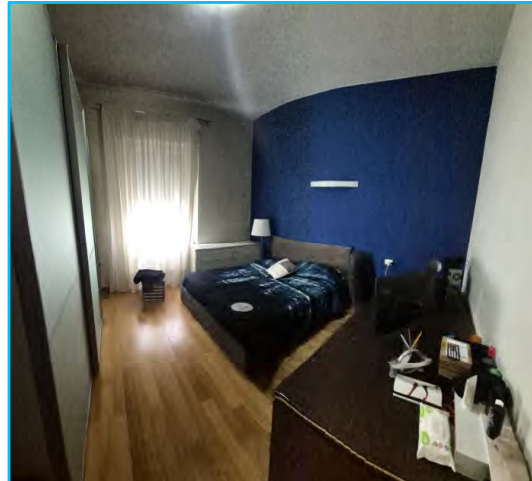

P.1° - La camera matrimoniale verso Via C. Livi



Annesso tergale - accesso



Annesso - interno



Annesso - veranda p. 1°



Annesso - terrazza p. 1°