

Il presente disegno rimane proprietà di Scurpi Tecnica Associati		Riproduzione e pubblicazione vietata	
Arch. FRANCO SCURPI	Autore	1:100	Scala
Divisione Scurpi	Divisione Scurpi	146	Numero
PROGETTO ARCHITETTONICO (stato esistente e stato di progetto)		I	Indirizzo
RISTRUTTURAZIONE DI FABBRICATO PER CIVILE ABITAZIONE		6 giugno 2006	Periodo
Via Fabbroli - PASSIGNANO SUL TRASIMENO		13 aprile 2006	Periodo
CECCHINI ROBERTO e MONACCHINO ANGELA		Firma	
SCURPI TECNICI ASSOCIATI			









COPIA UFFICIO


SEZIONE B-B

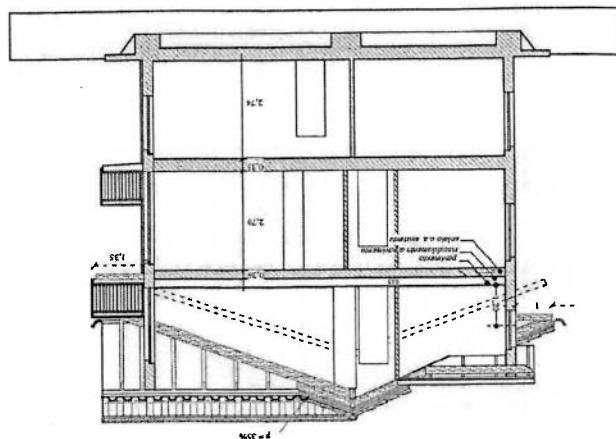

SEZIONE B-B

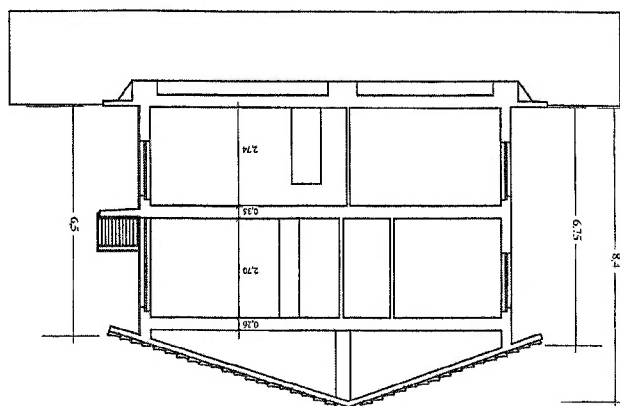


SEZIONE C-C

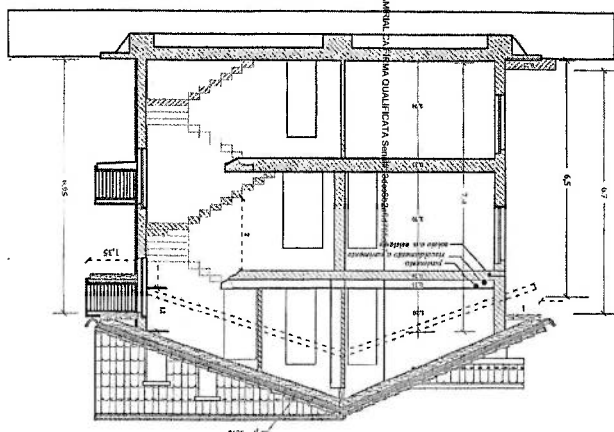

PROSPETTO EST


SEZIONE A-A


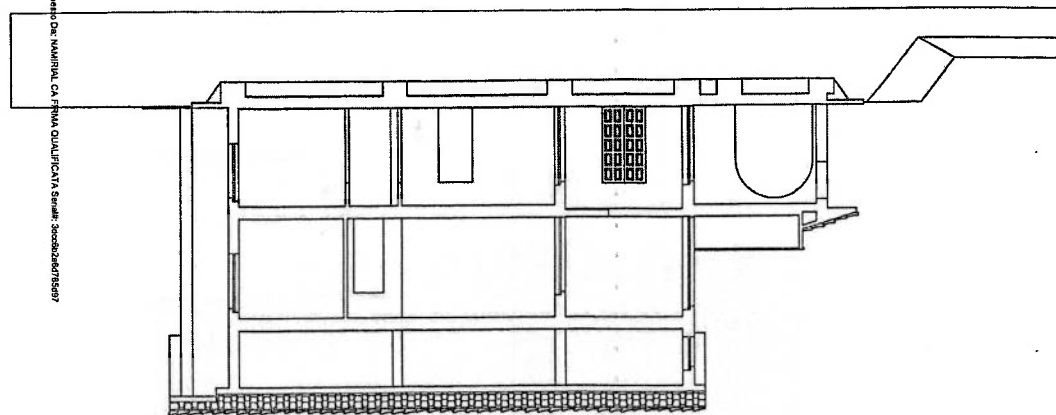



PROSPETTO NORD


SEZIONE :

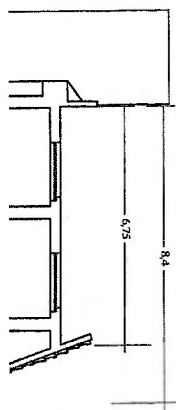


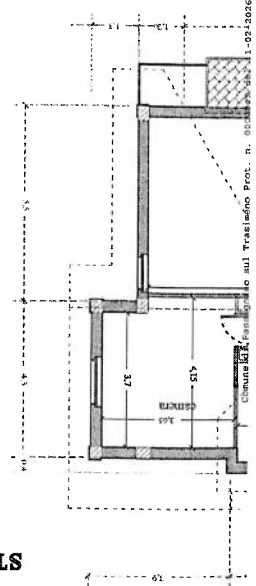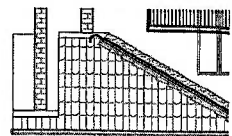


Comune di ... Prot. n. ... 09/2006 partena Cat. 6 Cl. 3

STATO DI PROGETTO

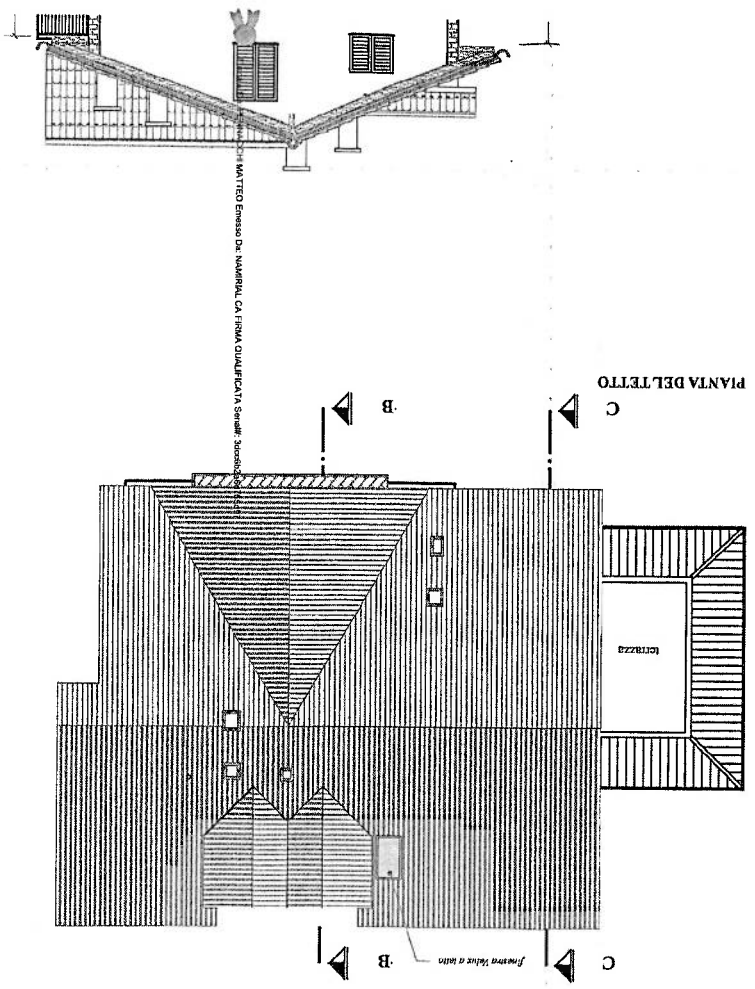


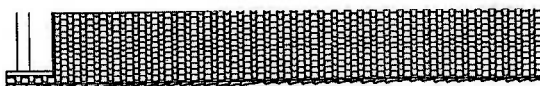


PIANTA DEL TETTO

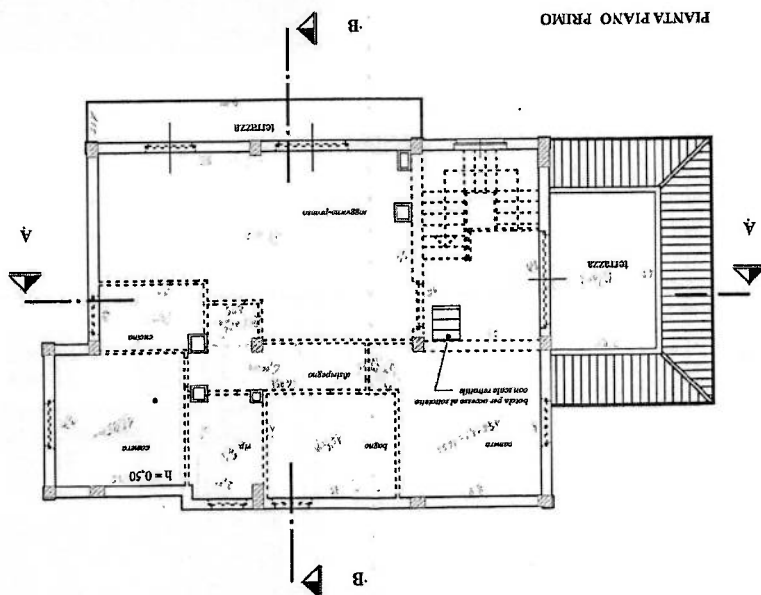

STATO ATTUALE

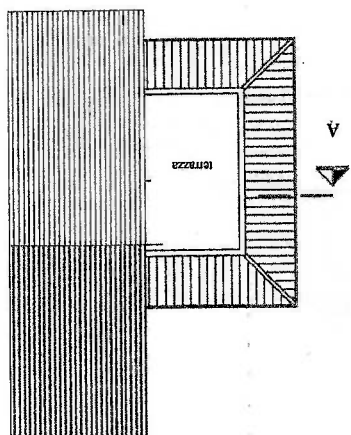

PROSPETTO SUD

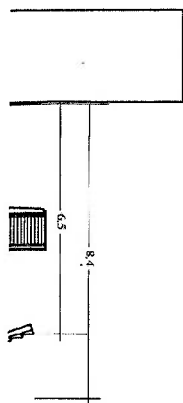








PIANTA PIANO TERRA







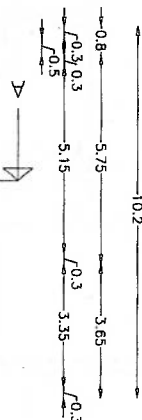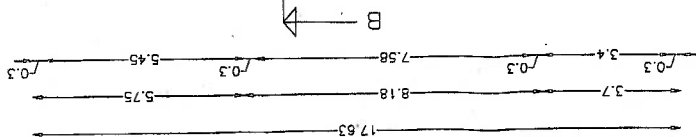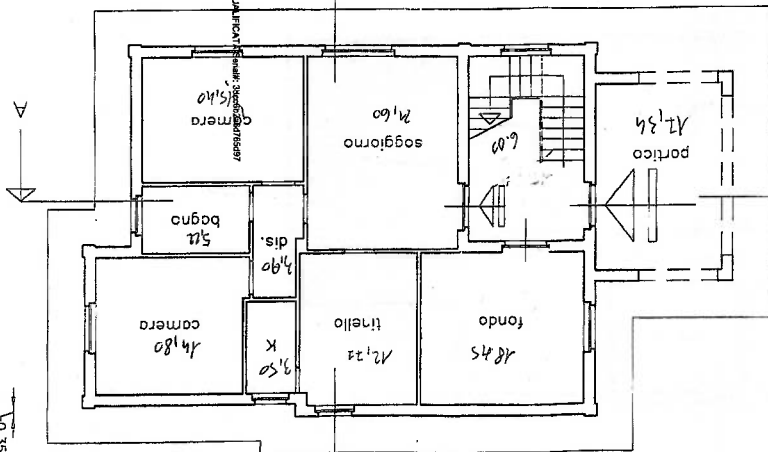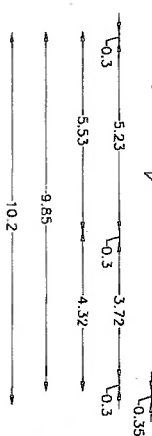


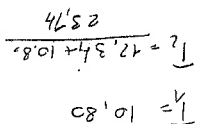

Firmato Da: PENNACCHI MATTEO Emesso Da: NAMIRIAL CA FIRMA DI ALFIRCA P. Servizi: 3dc5b2a5d785d9

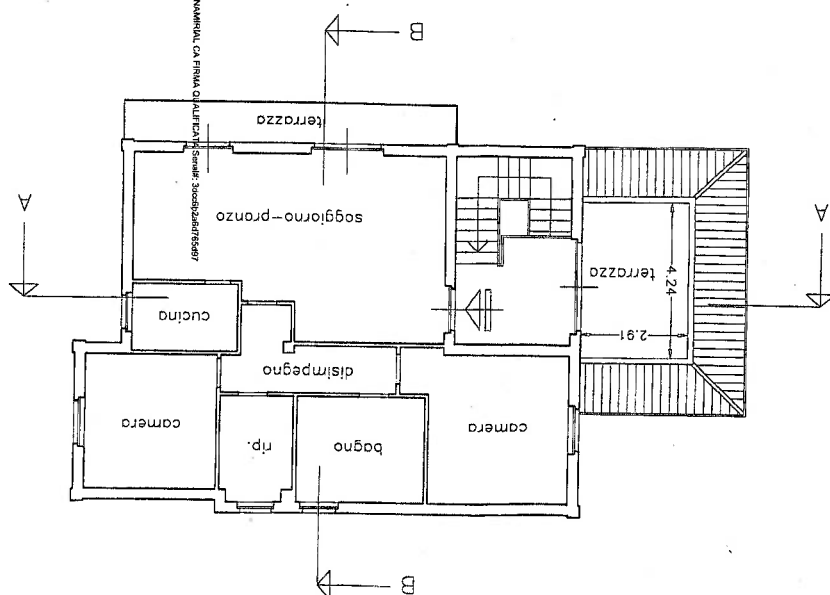

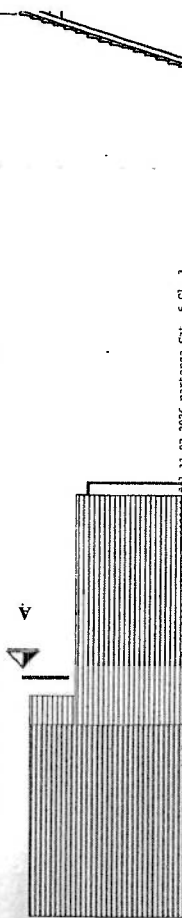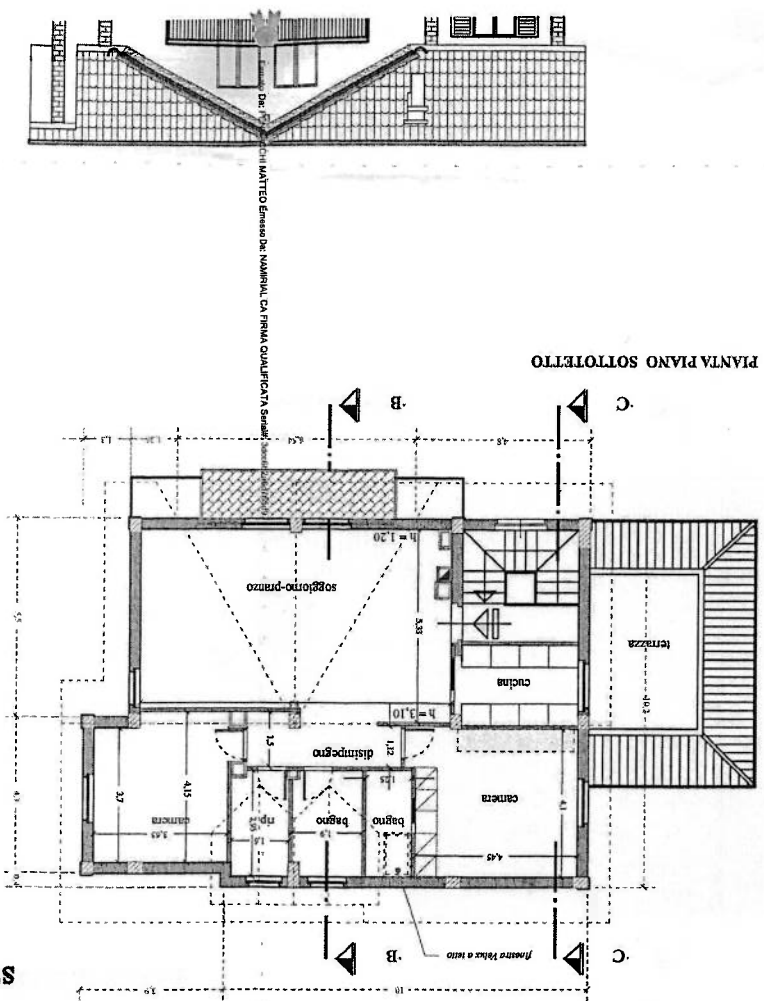


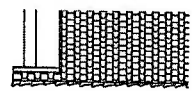



11-02-2016
partenza Cat. 6 Cl. 3


STATO ATTUALE

PIANTA DEL TETTO

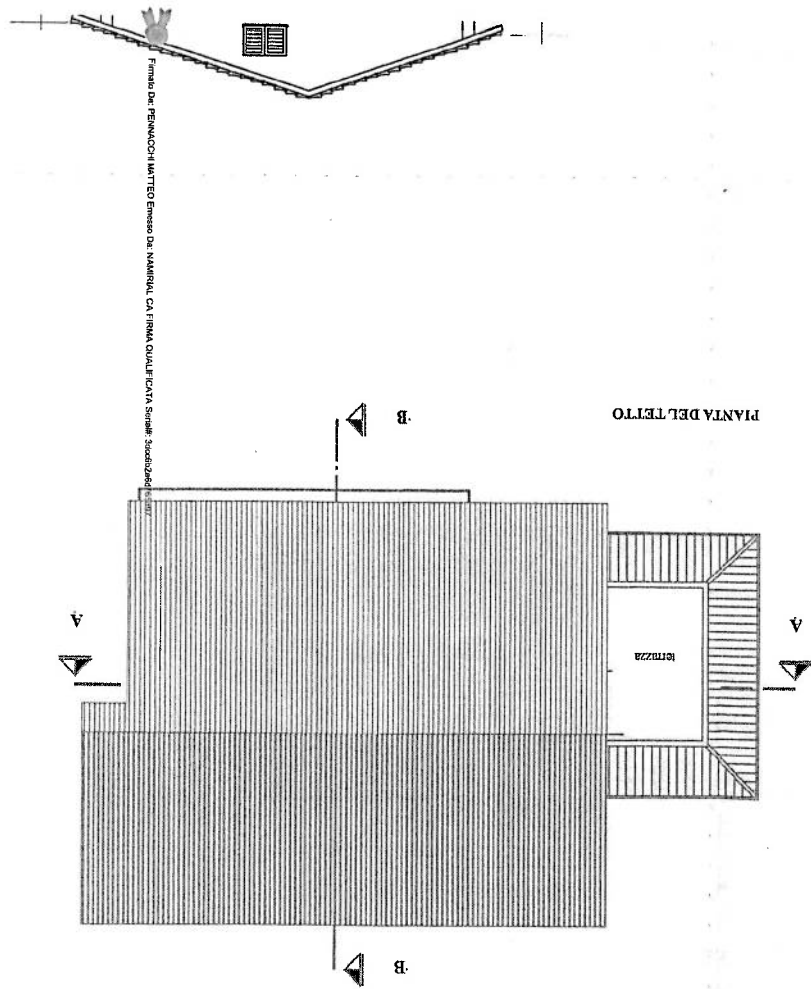


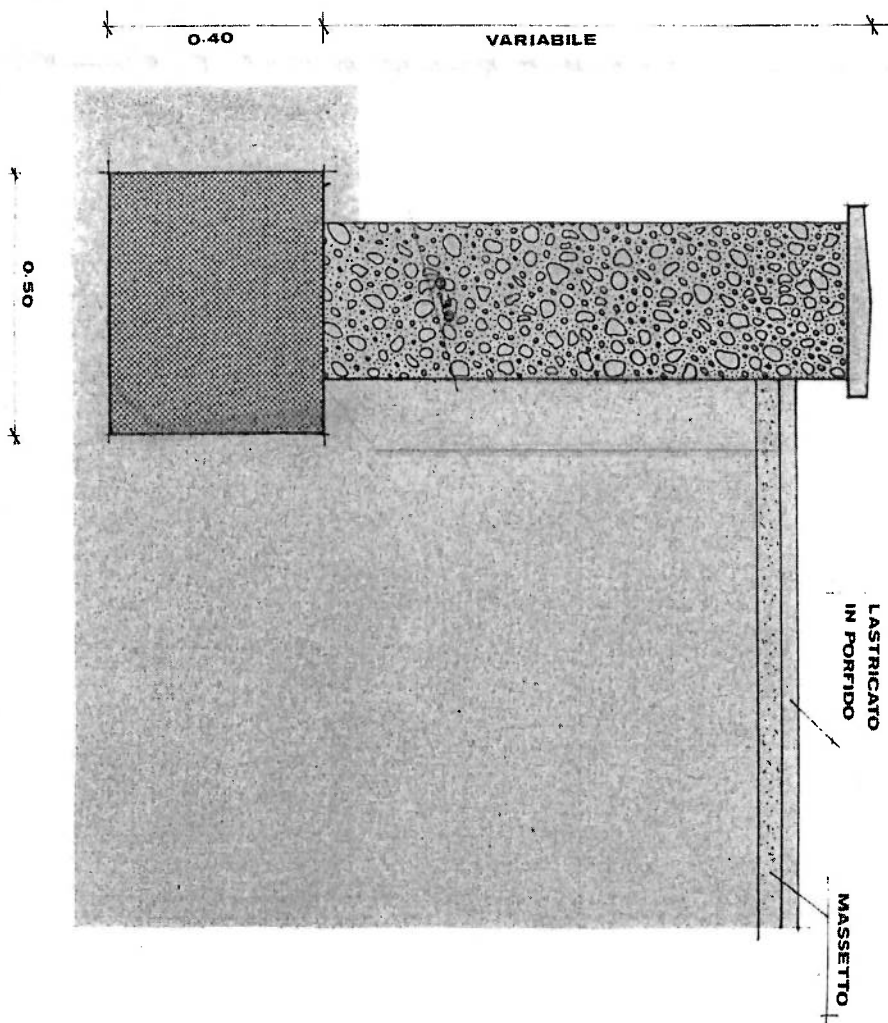

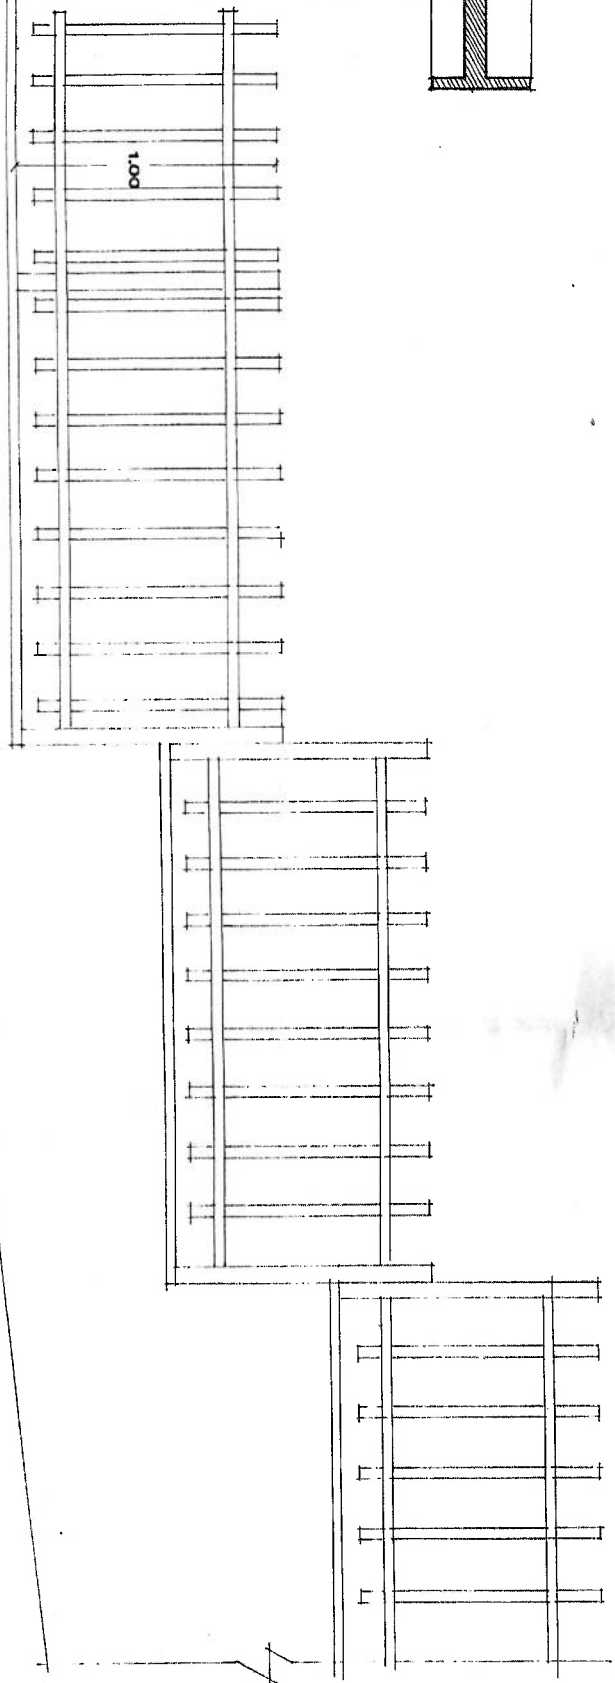

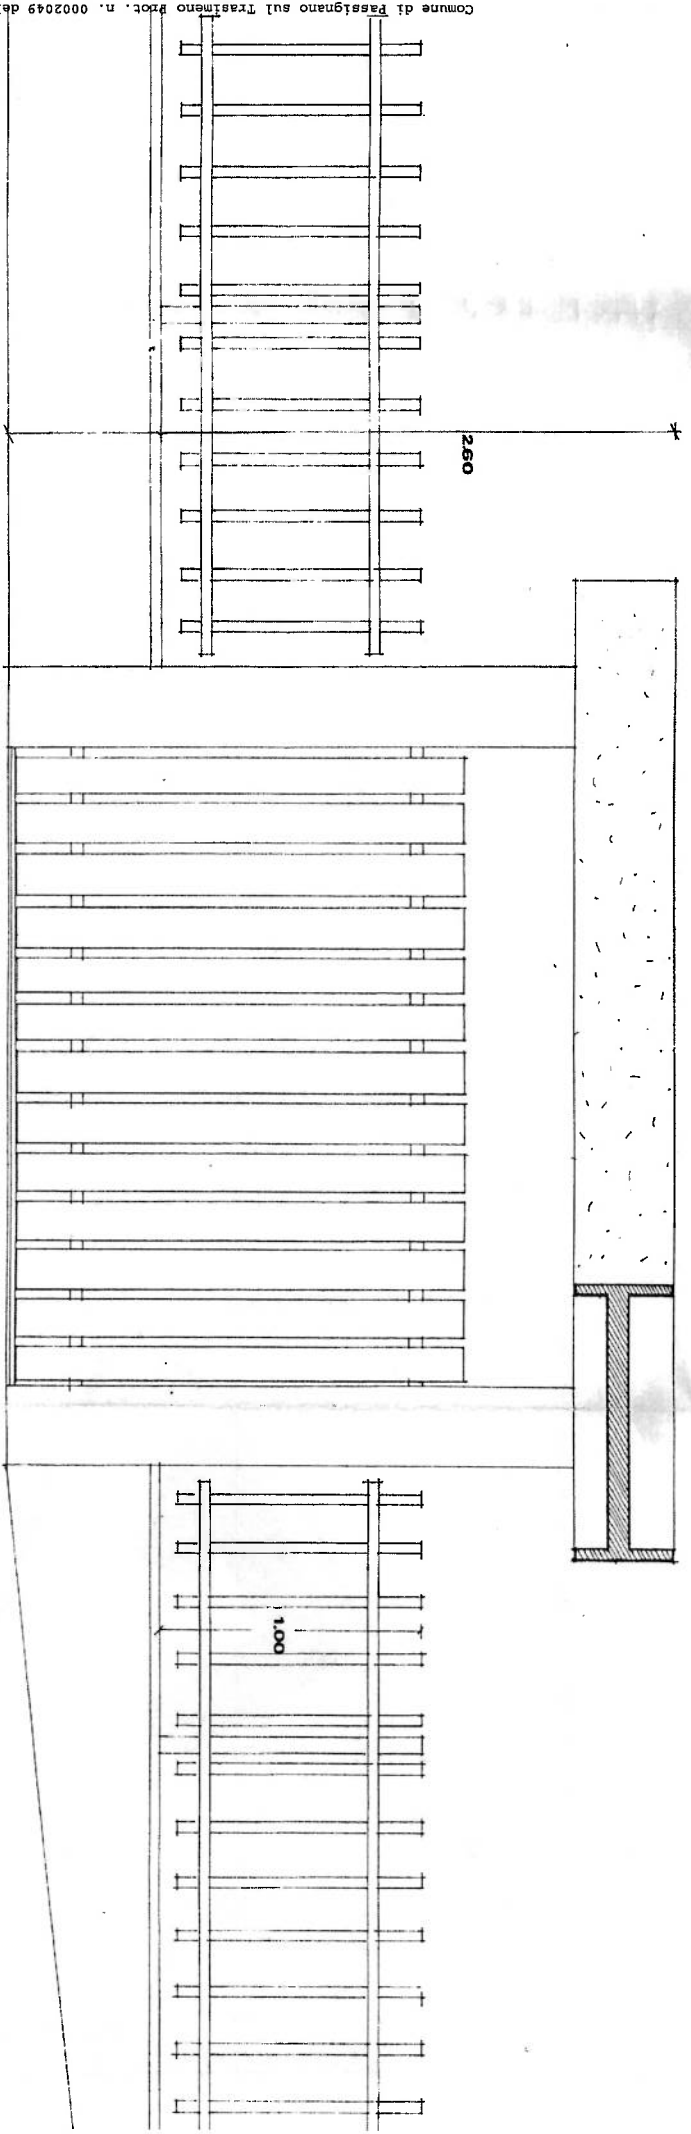

PROSPETTO TIPO 1:20

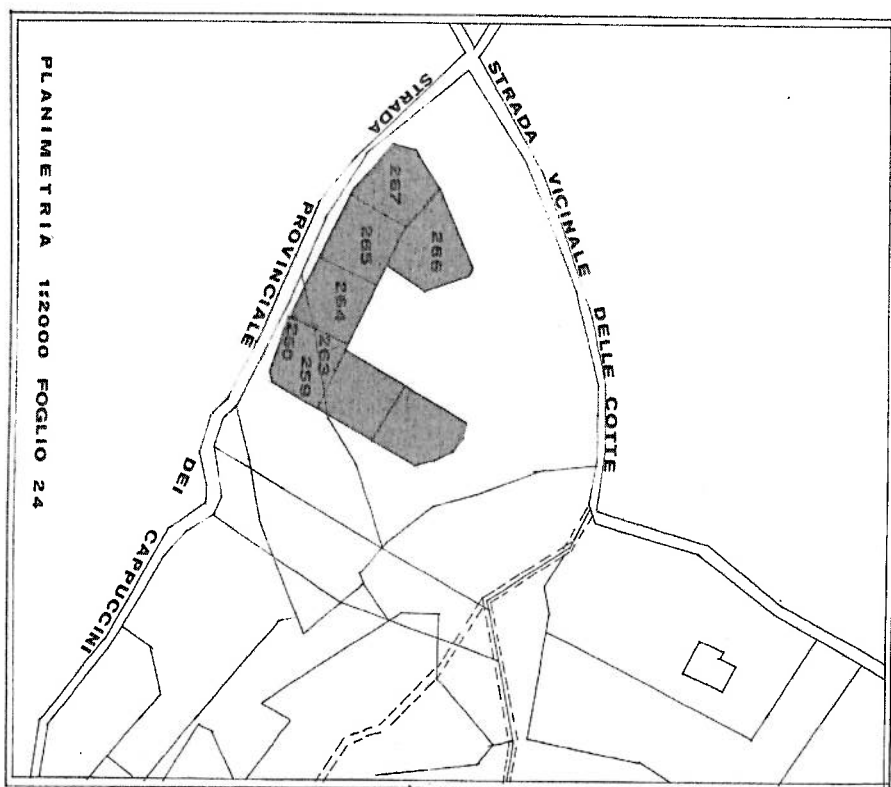


STRADA PROVINCIALE DEI CAPPUCCINI



