

Fg. 124 Part. 547 - Piazza Armerina
INDIVIDUAZIONE SU STRALCIO CATASTALE

Scala 1:500



Agenzia del Territorio
CATASTO FABBRICATI
Ufficio Provinciale di
Enna

Dichiarazione protocollo n. EN0002099 del 11/01/2007

Planimetria di u.i.u. in Comune di Piazza Armerina

Contrada Piano Cannata

civ. SNC

Identificativi Catastali:

Sezione:
Foglio: 124
Particella: 547
Subalterno:

Compilata da:

Iscritto all'albo:
Geometri

Prov. Enna

N. 636

Scheda n. 1

Scala 1:200





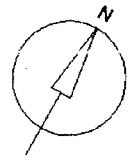


Fig. 124 Part. 547 - Piazza Armerina
PLANIMETRIA STATO DI FATTO
Piano Terra - H=2,80 m

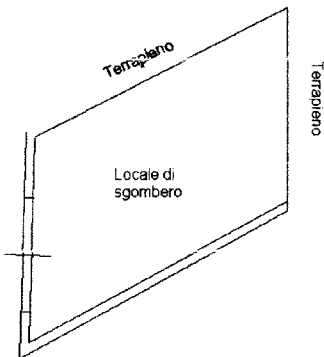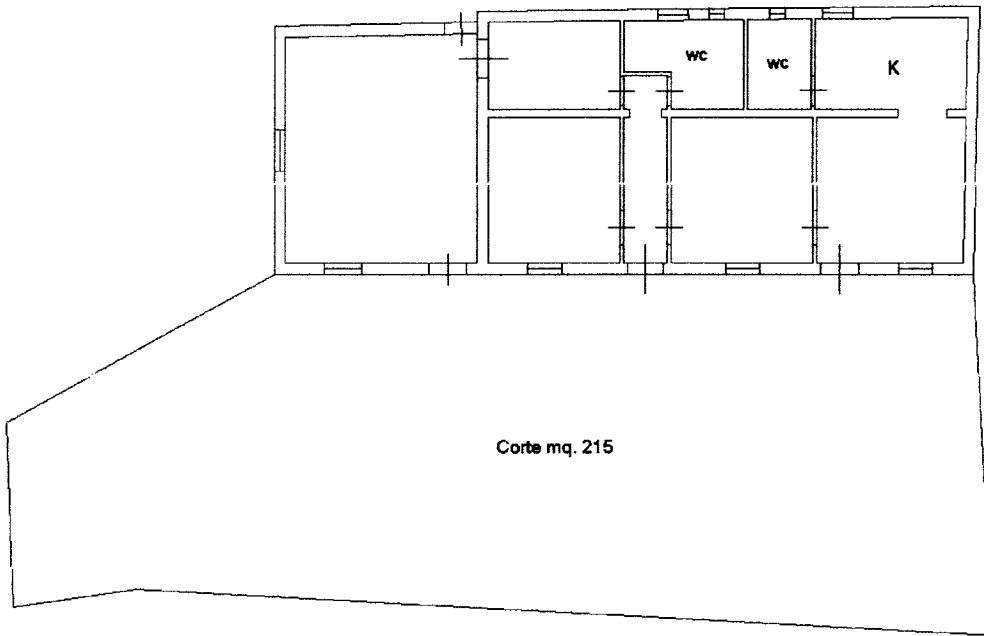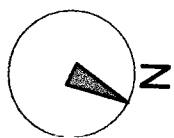

Scala 1:100

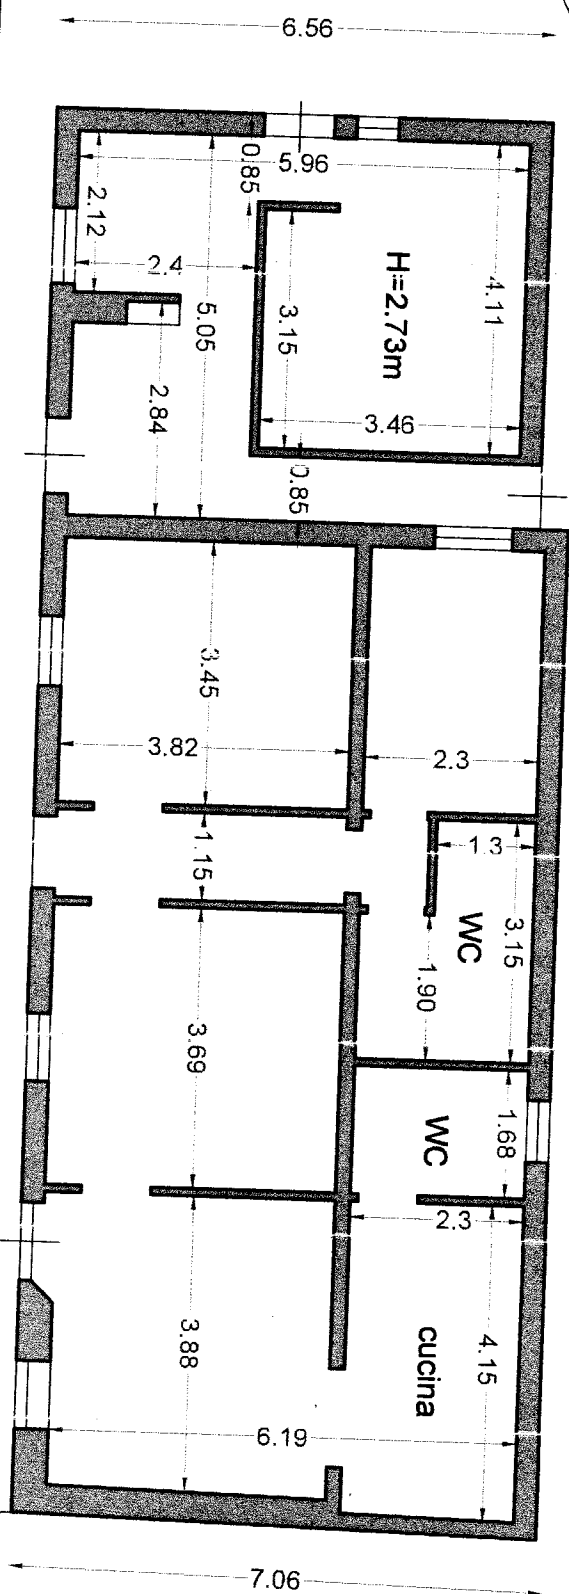

CORTE mq 215

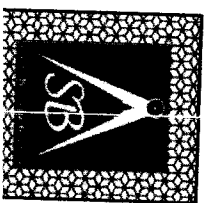


Fig. 124 Part. 547 - Piazza Armerina
PLANIMETRIA STATO DI FATTO
Piano Seminterrato - H=2,80m

Scala 1:100

