

PLANIMETRIA DI INSIEME DELL'IMMOBILE
N.C.E.U. FG 67, MAPP. 865
CON AREA ESTERNA DI PERTINENZA

SCALA 1:200

NUMERO, PUNTO E DIREZIONE
RIPRESA FOTOGRAFICA

INTERROGAZIONE CATASTALE N.C.T. FG 67, MAPP. 865

Dati della ricerca


Catasto: Terreni
Comune di: SAVONA Codice: I480
Foglio: 67 Particella: 865
Immobili individuati: 1

Elenco Immobili

	Foglio	Particella	Sub	Qualità	Classe	ha	are	ca	Reddito dominicale
☒	67	865		ENTE URBANO		0	18	40	

I redditi contraddistinti da (*) indicano che il reddito dominicale è stato calcolato tenendo conto delle deduzioni.

Intestati Visura Per Immobile Ricerca per Partita Indietro

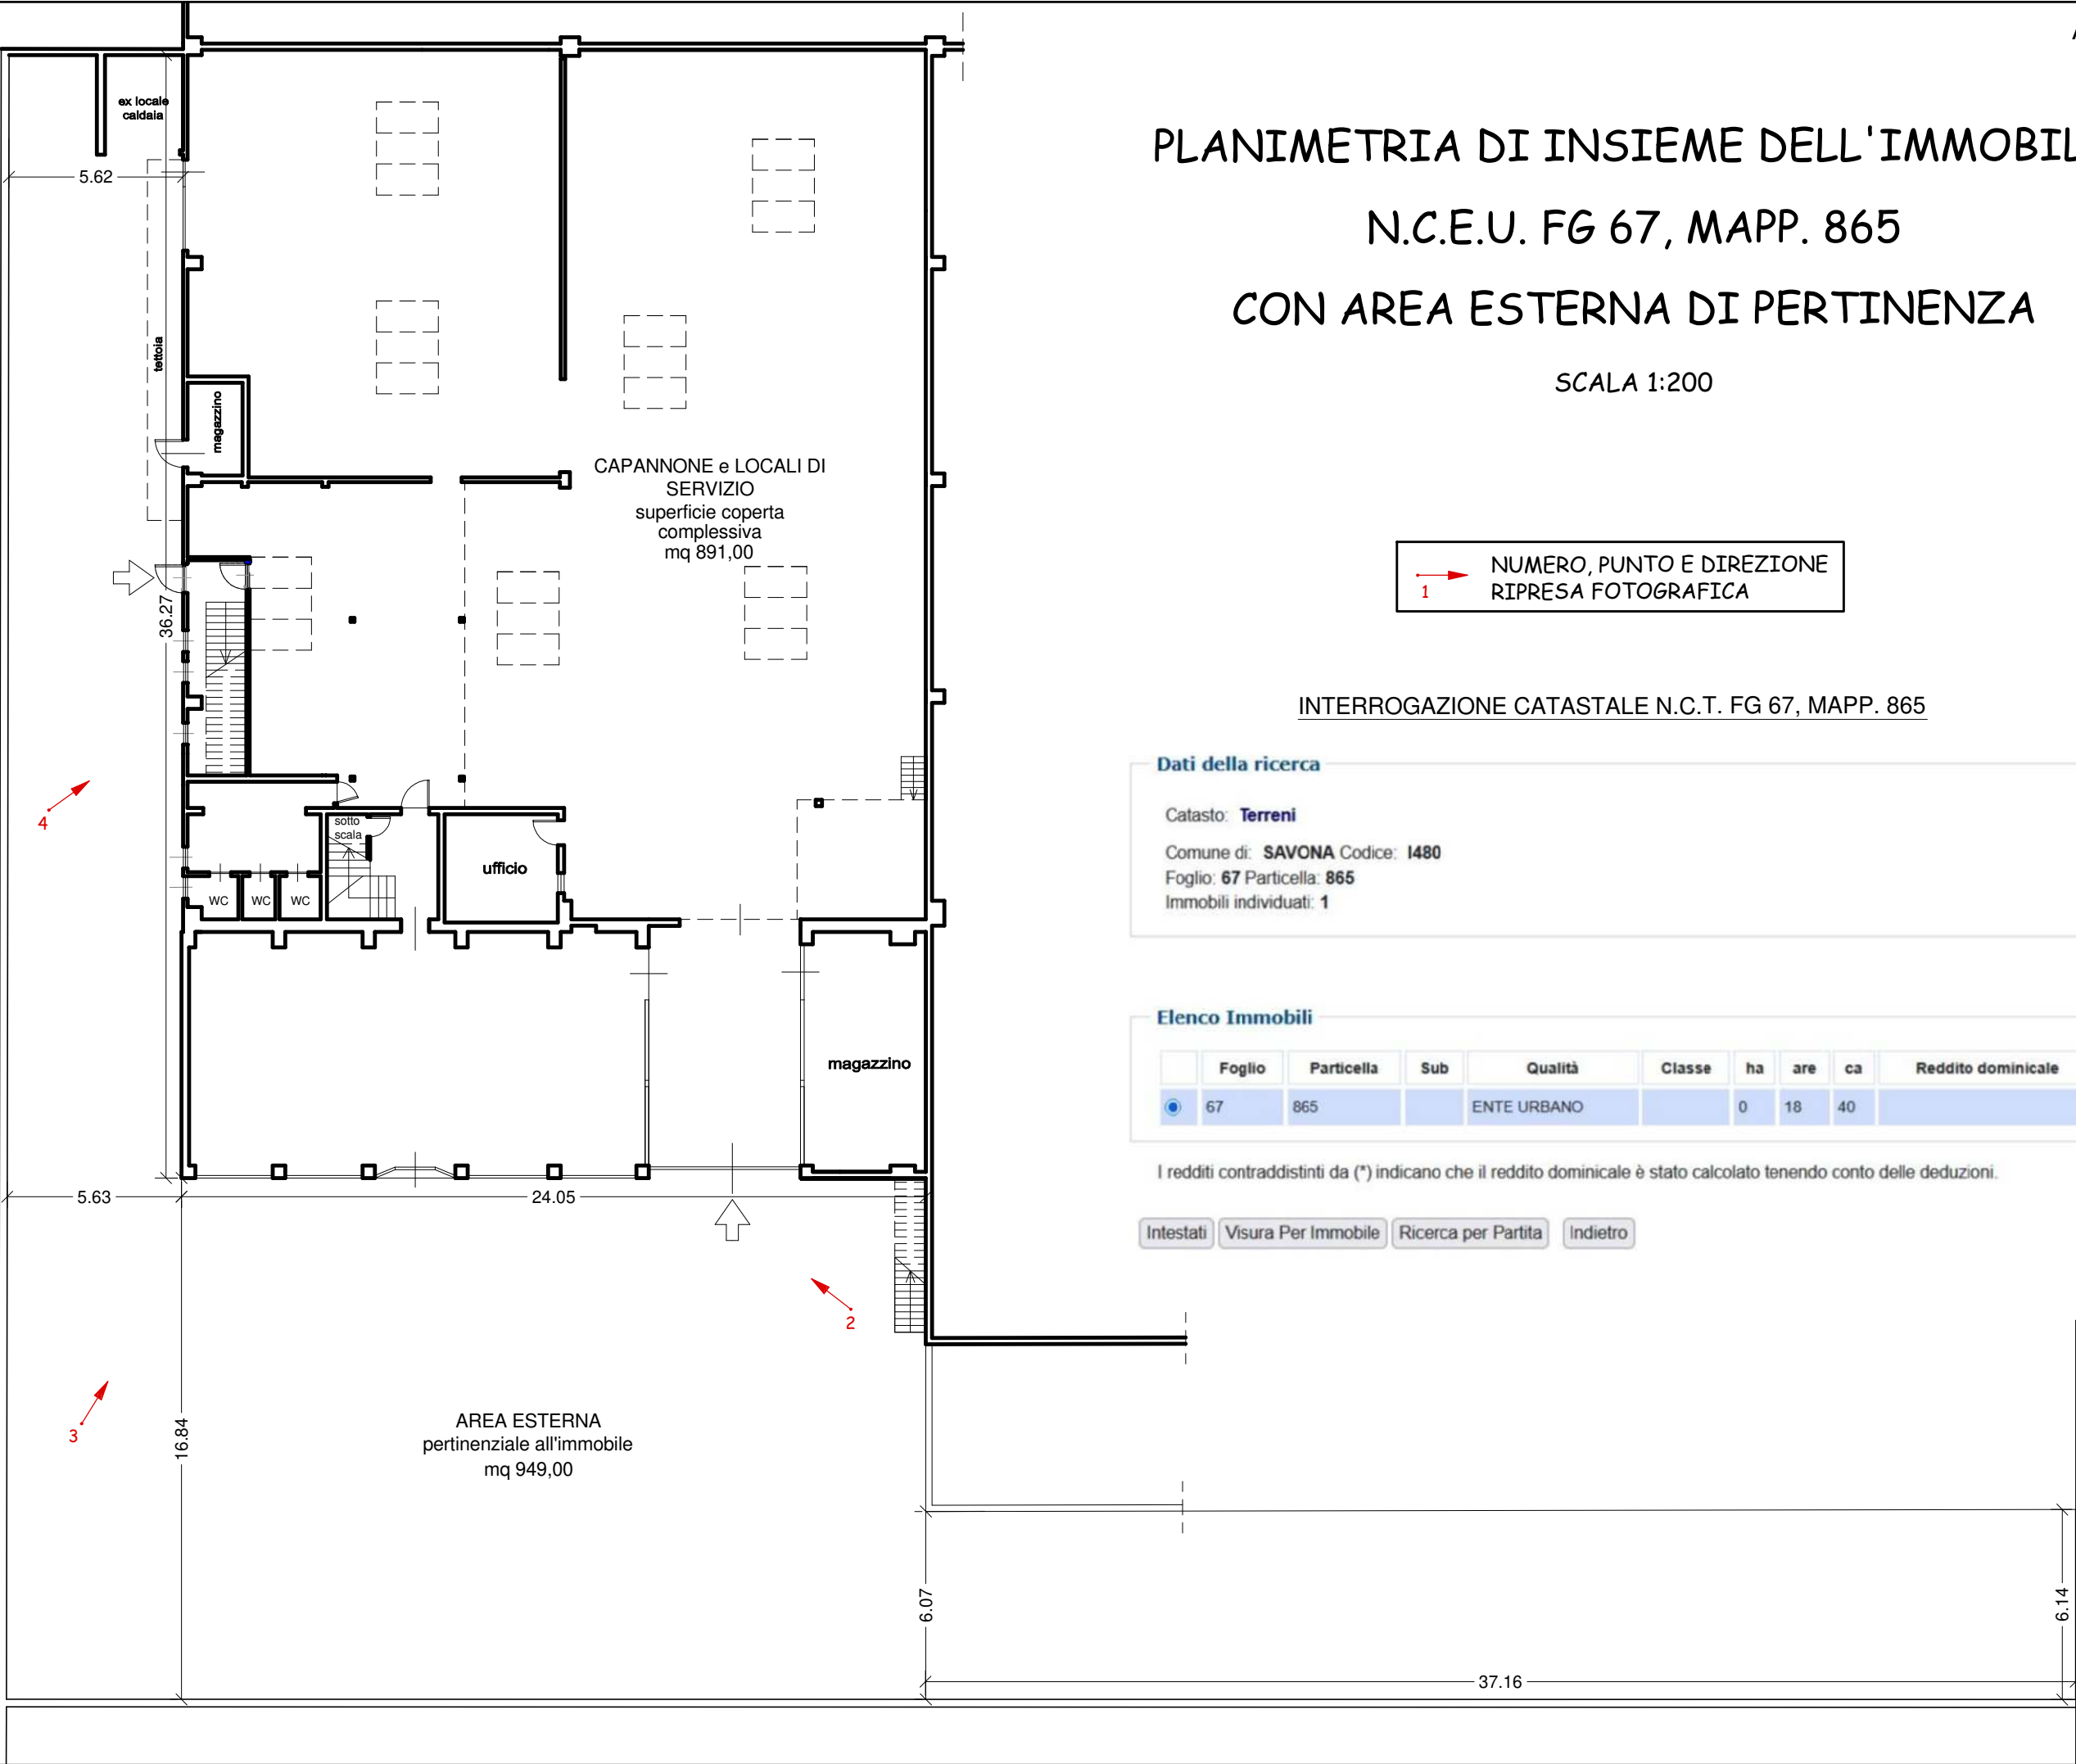

VIA RIO DEL GALLETO