



Agenzia del Territorio
CATASTO FABBRICATI
Ufficio Provinciale di
Latina

Dichiarazione protocollo n. LT0212669 del 06/09/2011	
Planimetria di u.i.u. in Comune di Monte San Biagio	
Via Scalelle	civ. 37
Identificativi Catastali:	Compilata da:
Sezione:	Marzano Emiliano
Foglio: 17	Iscritto all'albo:
Particella: 805	Geometri
Subalterno: 2	Prov. Latina
	N. 2078

Scheda n. 1 Scala 1:100

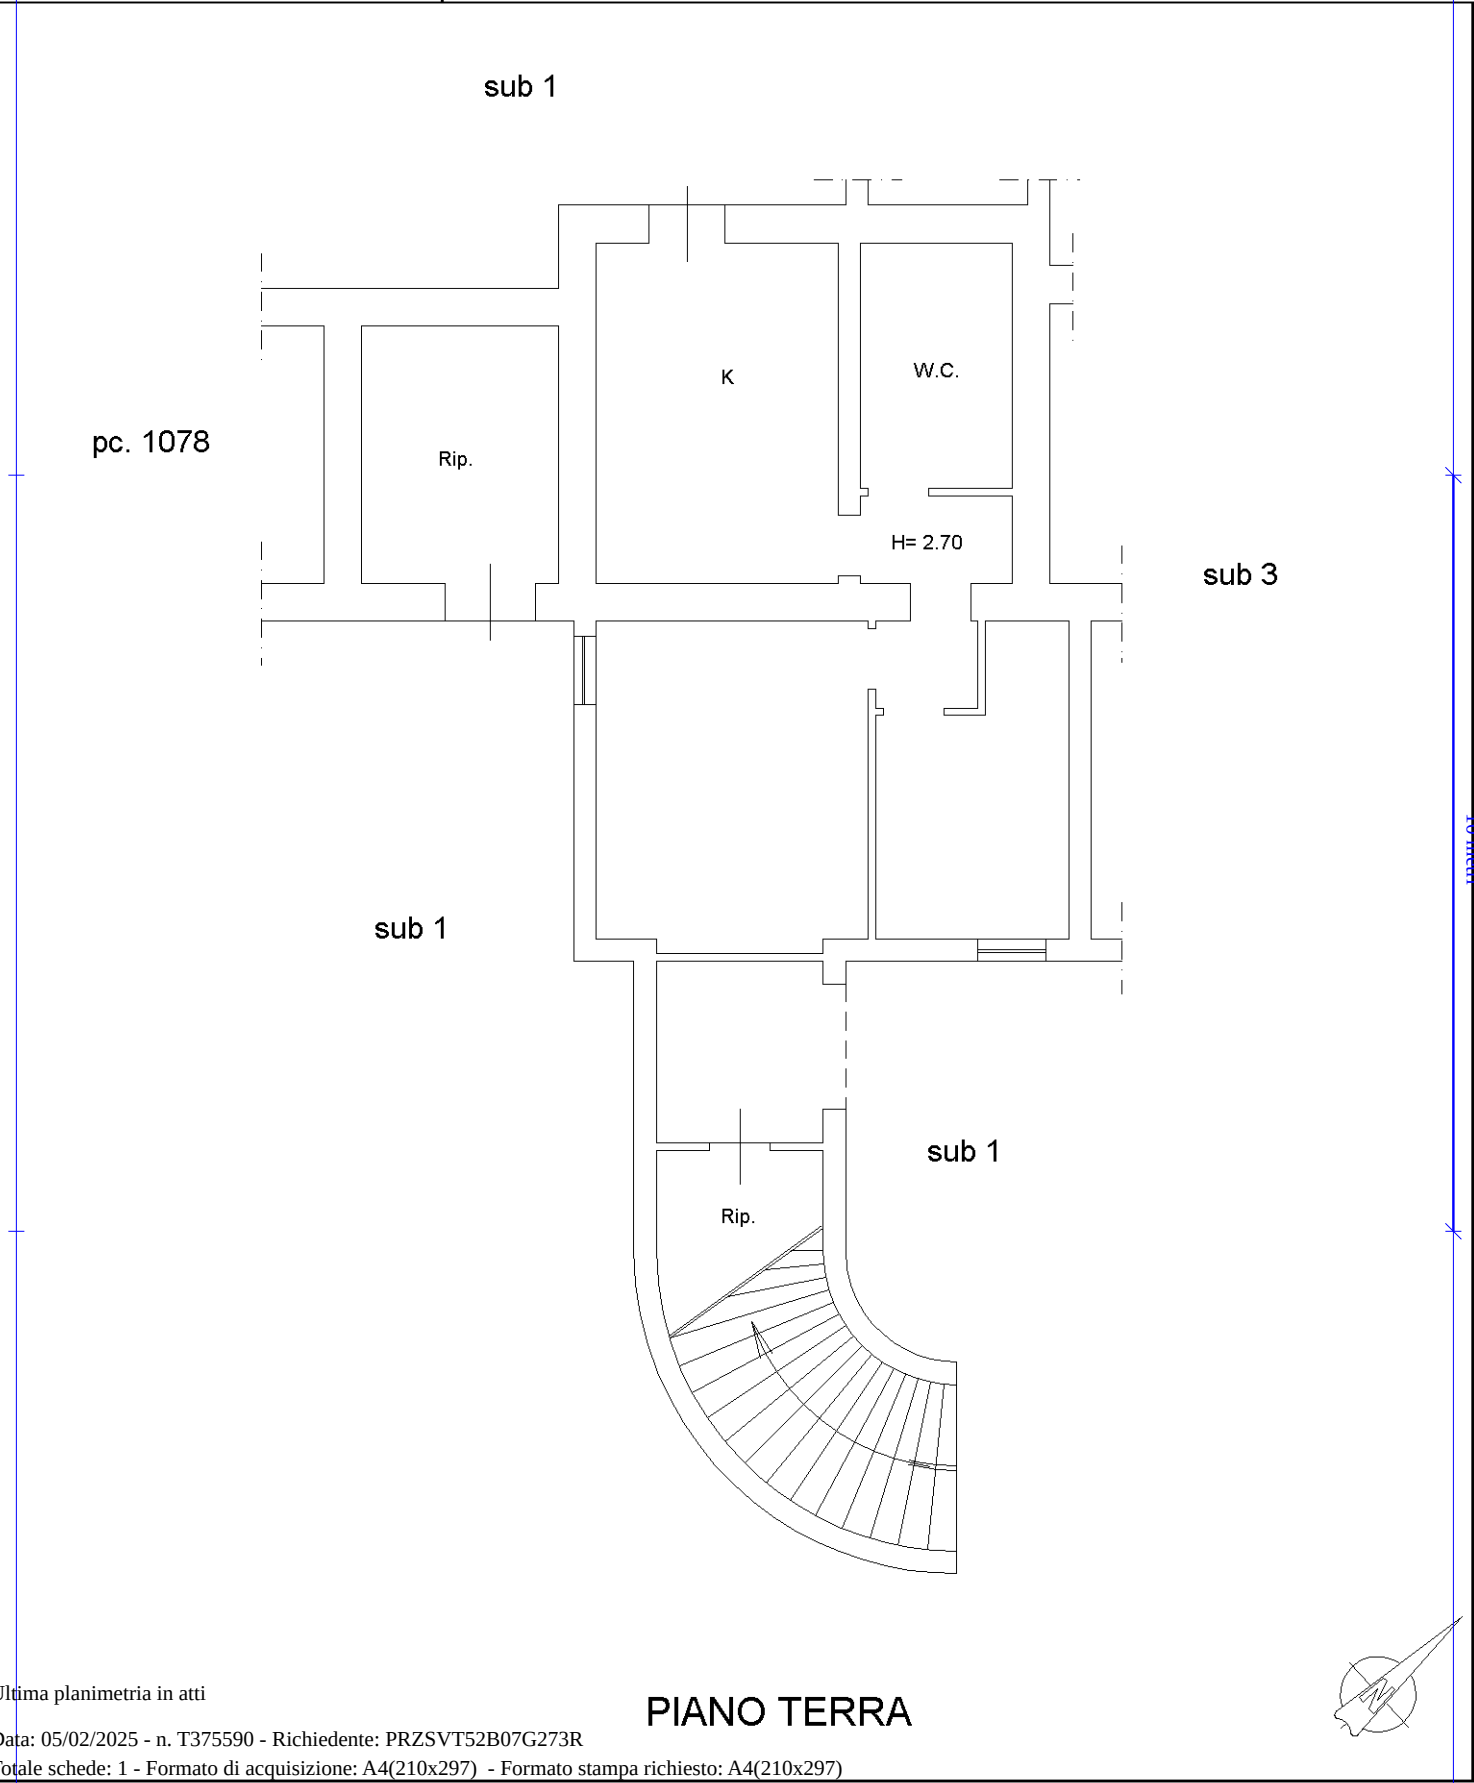

PIANO TERRA

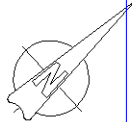

Catasto dei Fabbricati - Situazione al 05/02/2025 - Comune di MONTE SAN BIAGIO(F616) - < Foglio 17 - Particella 805 - Subalterno 2 >
VIA SCALELLE n. 37 Piano T