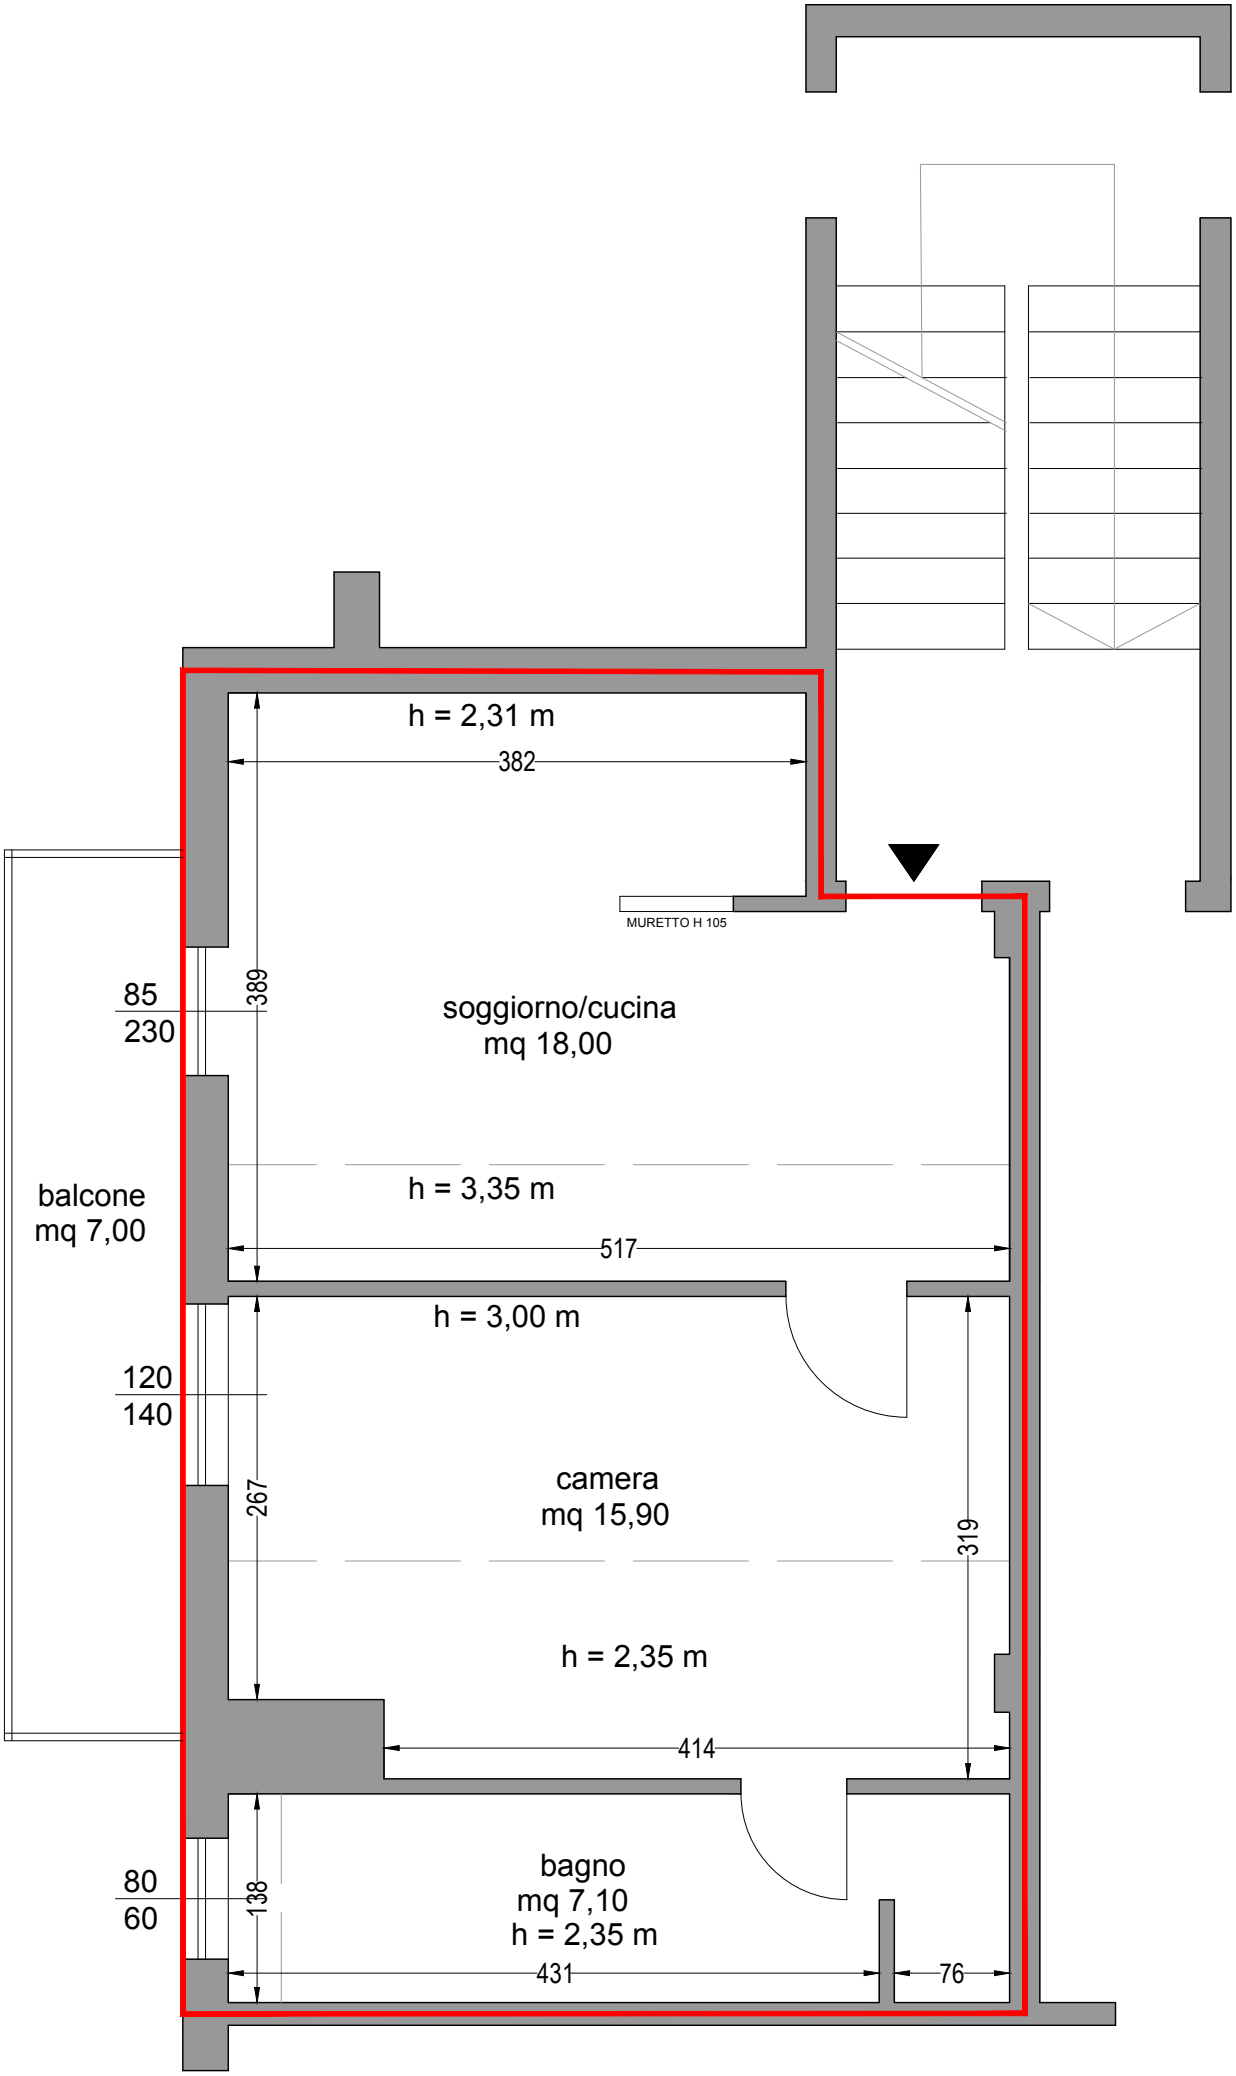

Allegato n. 2

PIANO SESTO - scala 1:50

sez. CA fg 1 map 1185 sub 21