


PIANTA PIANO TERRA

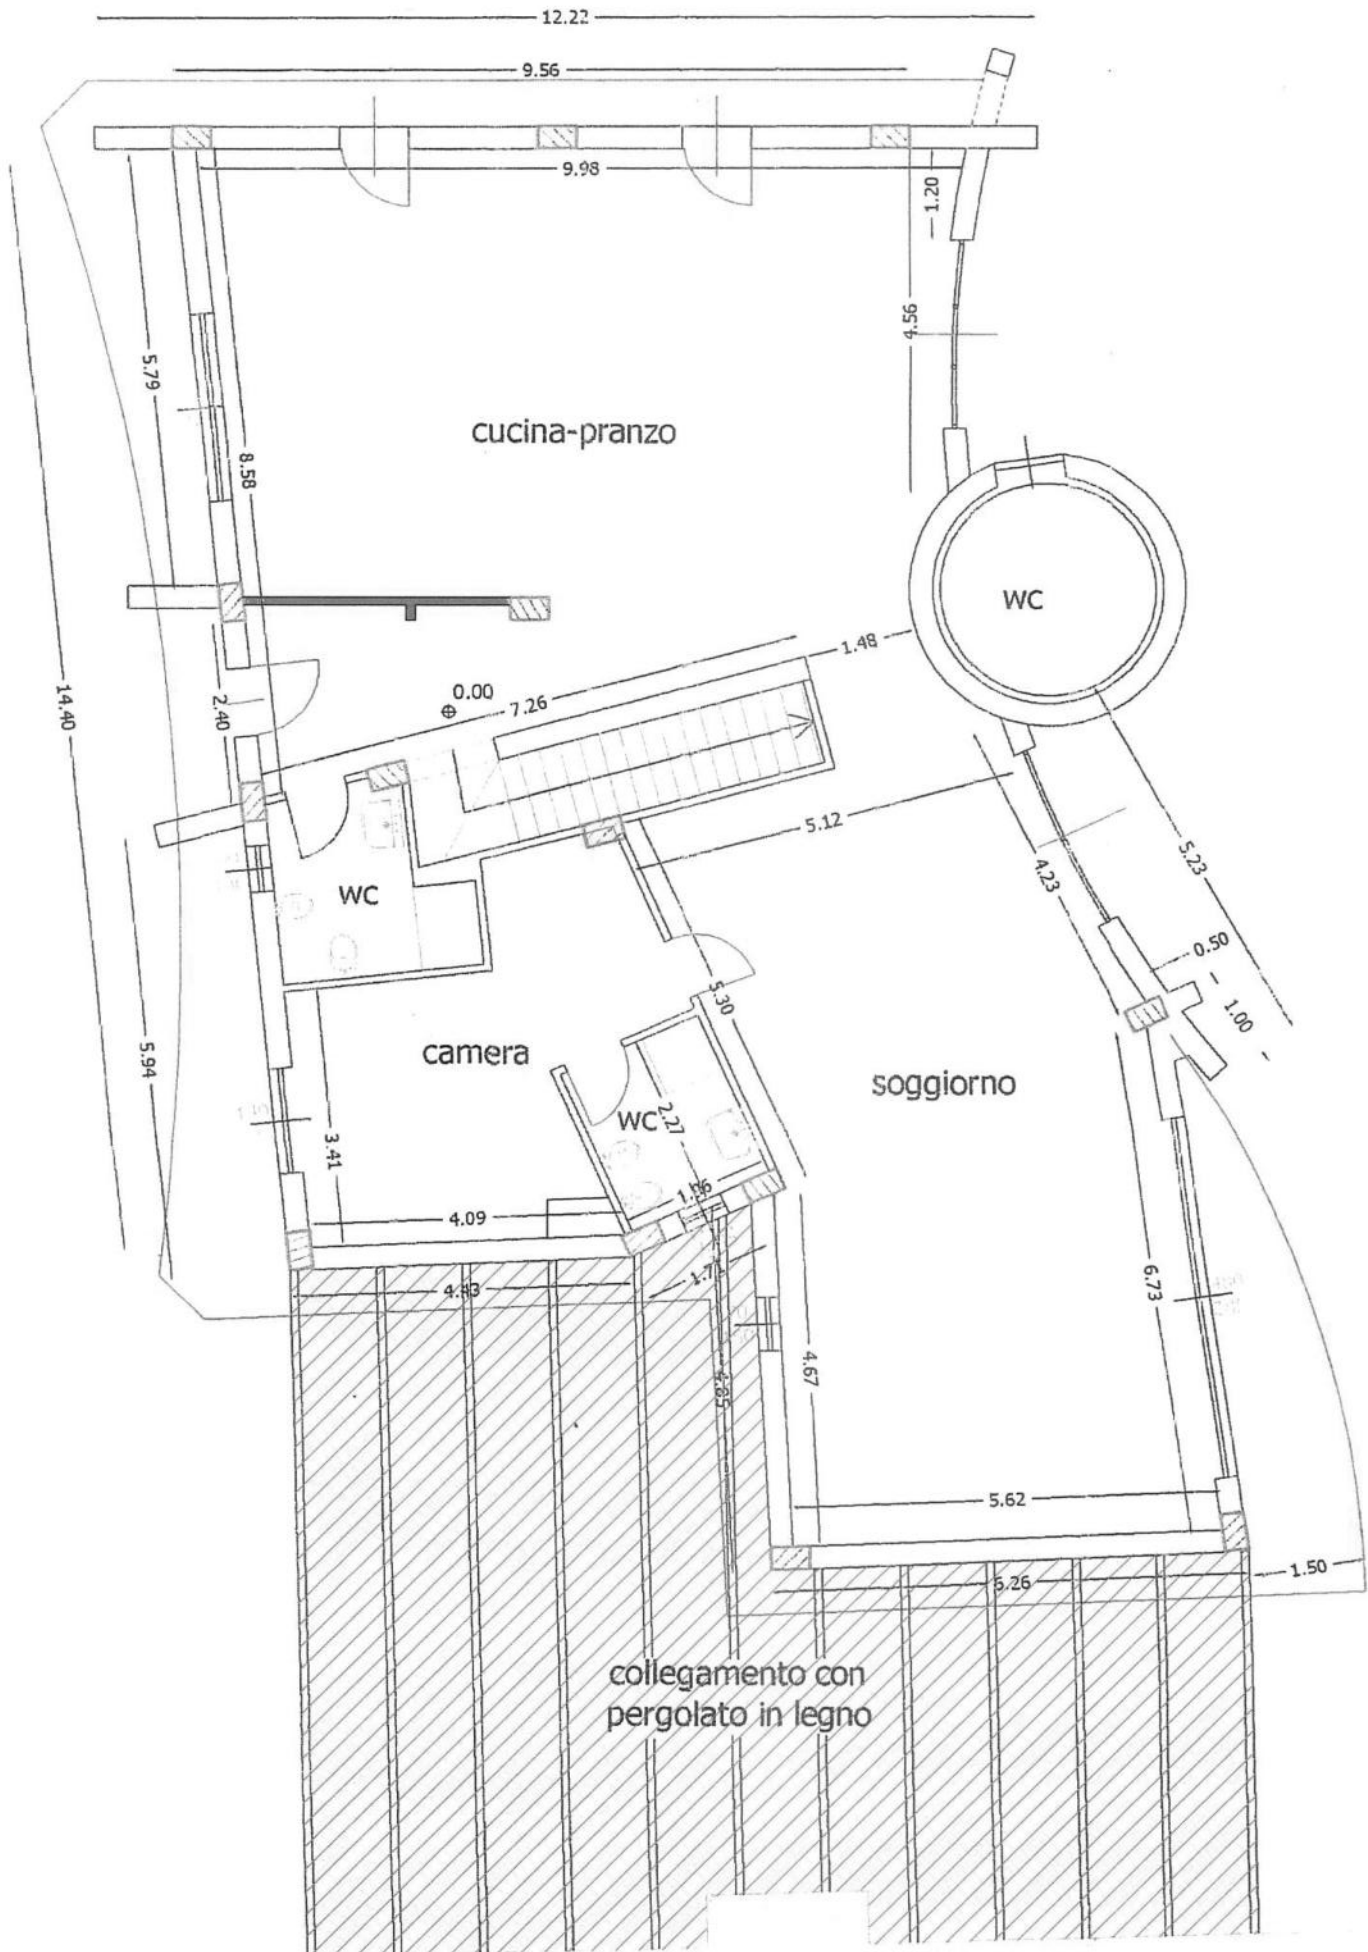

PIANTA INTERRATO

