

Data presentazione: 14/01/1999 - Data: 30/05/2024 - n. T240990 - Richiedente: RDNCS164C44G4790  
Totale schede: 2 - Formato di acquisizione: A3(297x420) - Formato stampa: A3(297x420)  
Ultima planimetria in atti

MODULARIO  
F. rig. rend. 496




MINISTERO DELLE FINANZE  
DIREZIONE GENERALE DEL CATASTO E DEI SS.TT.EE.  
**CATASTO EDILIZIO URBANO** (RDL 13-4-1939, n. 652)


MOD. AN (CEU)

LIRE  
**700**

Planimetria di u.i.u. in Comune di **Monte Porzio** via **Viale Marche** civ. **4**

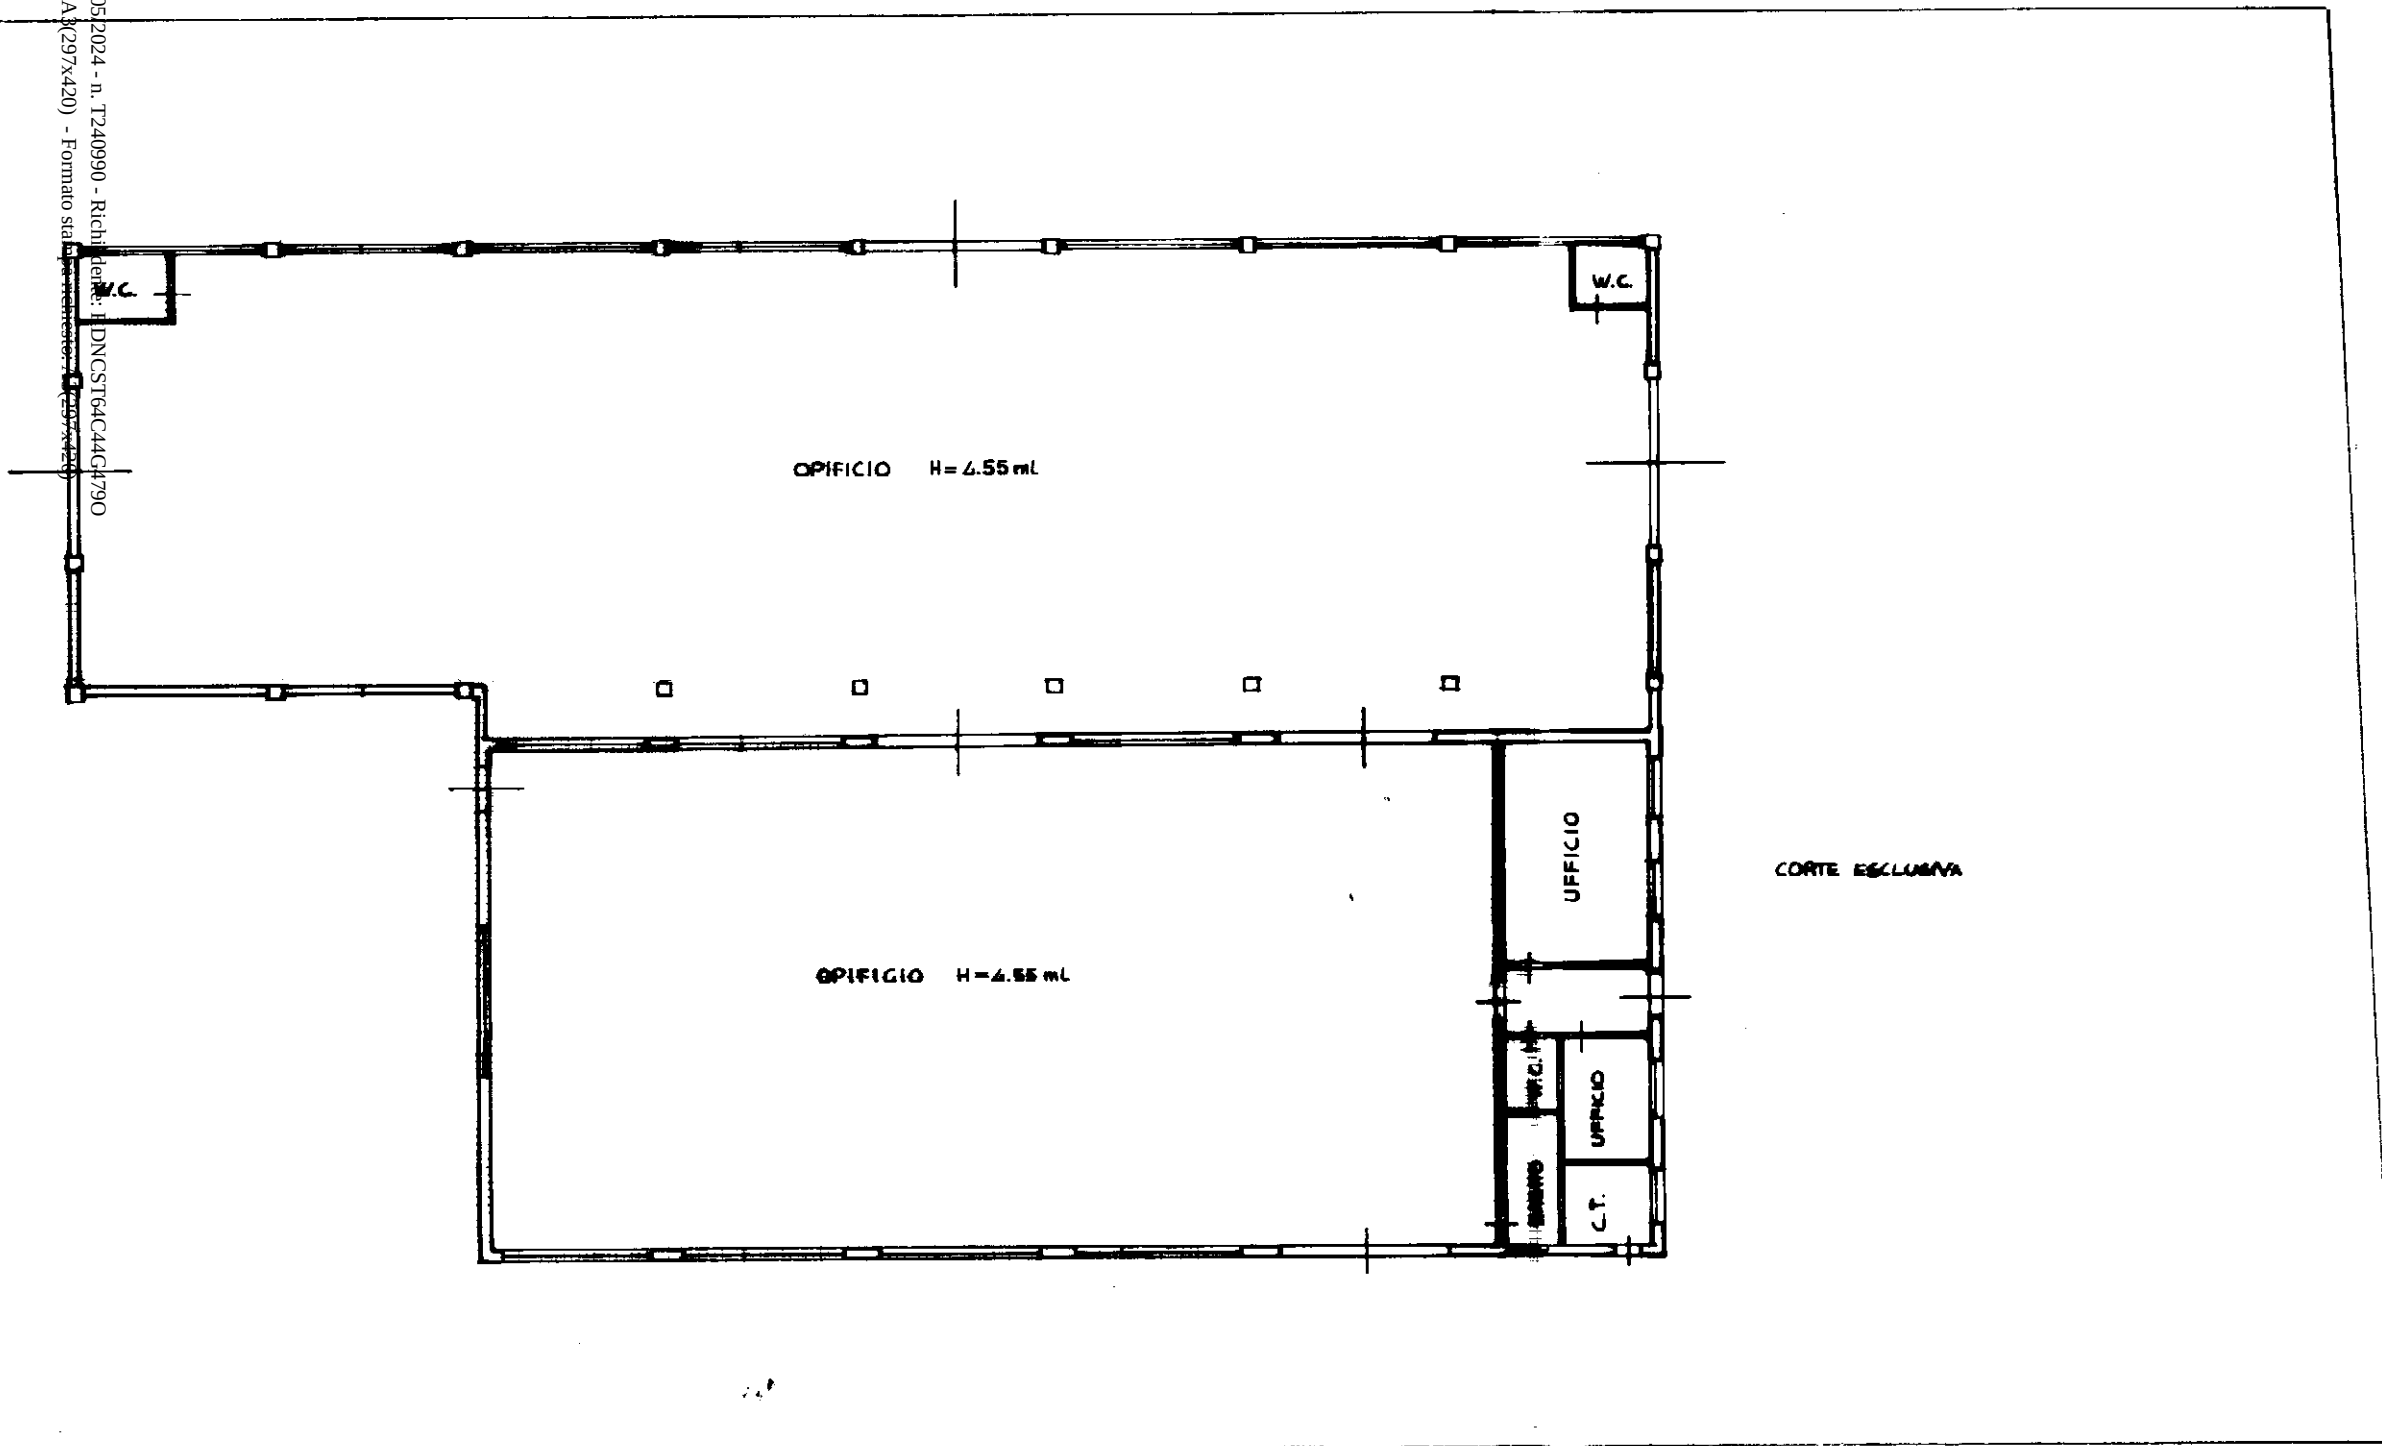

PIANO TERRA

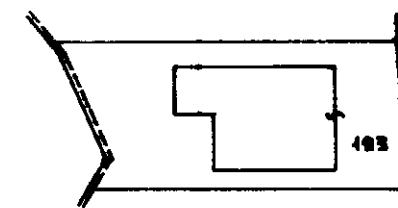

Stralcio Catastale  
Fg. 11 map. 193  
Scala 1:2000

\* Scala originale non disponibile. \*

ORIENTAMENTO



SCALA DI 1:200

Dichiarazione di N.C. ☐  
Denuncia di variazione ☒

Identificativi catastali

F. **11**  
n. **193** sub. **5**


Compilata da **Geom. Montanari Maurizio**  
(Titolo: cognome e nome)

Iscritto all'albo de **Geometri**  
della provincia di **Pesaro** n. **1196**

RISERVATO ALL'UFFICIO

prot. **000248/99**  
del **14/01/1999**

\* Scala originale non disponibile. \*

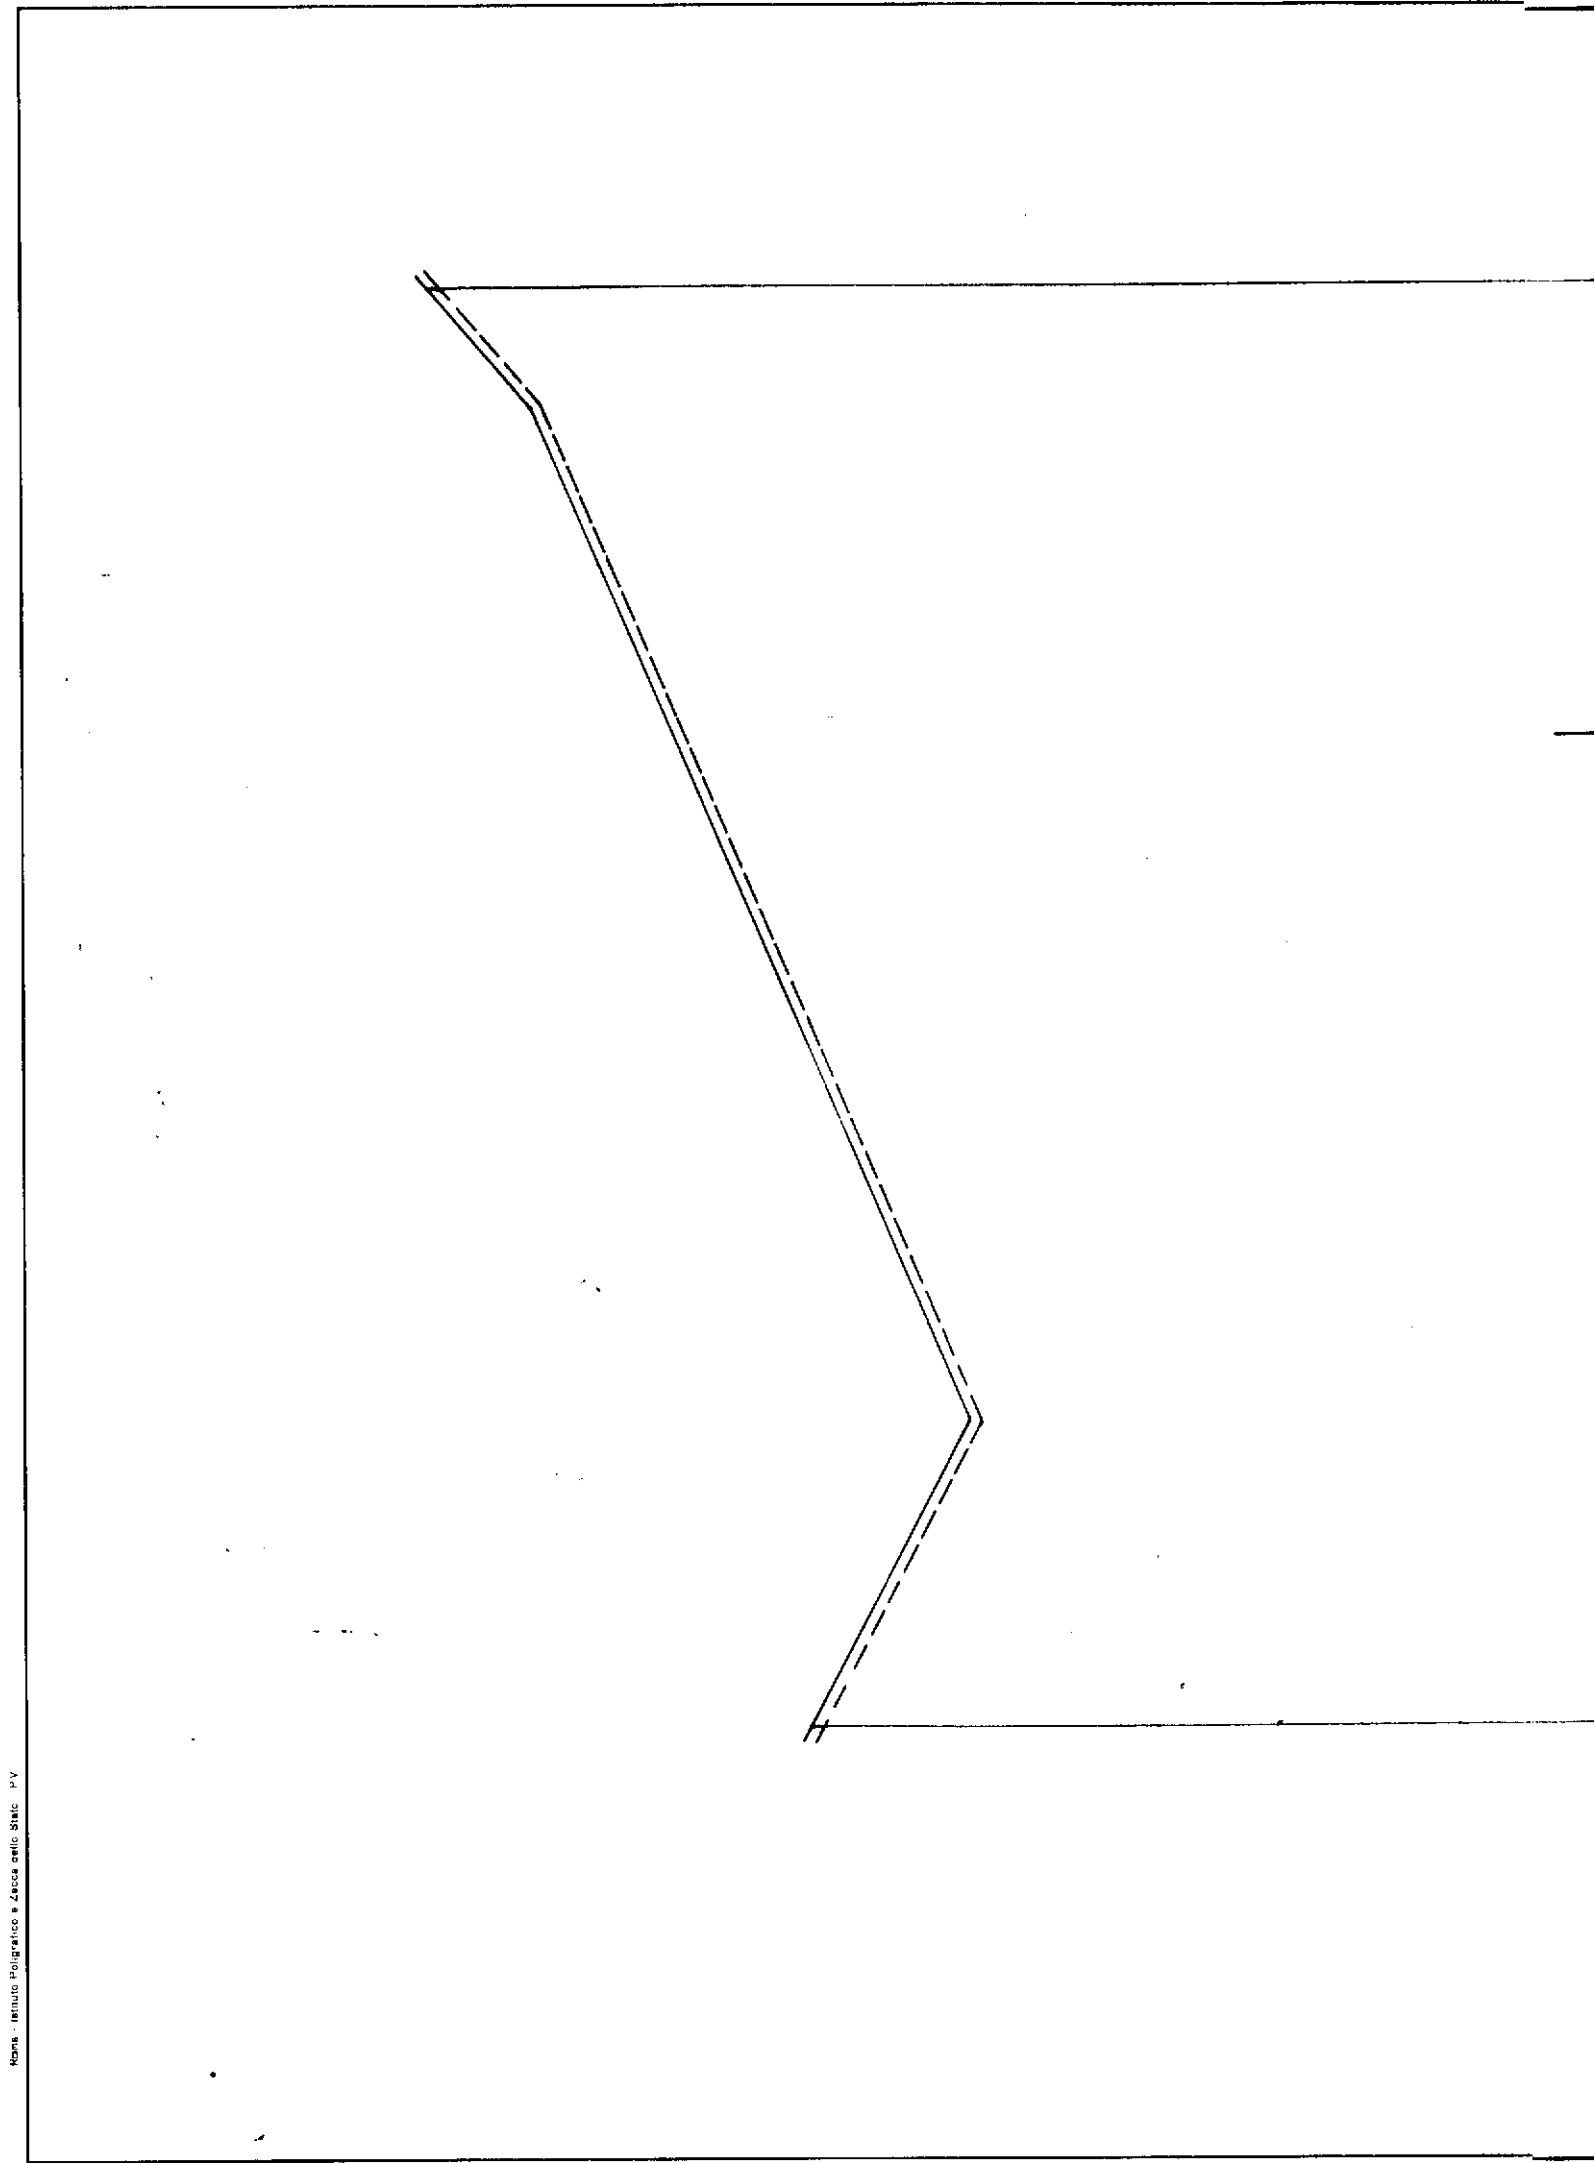

Monte - Istituto Poligrafico e Zecca dello Stato - P.V.