

ESECUZIONE IMMOBILIARE 106/2025

ALLEGATO 7 PLANIMETRIA CATASTALE



Agenzia del Territorio
CATASTO FABBRICATI
Ufficio Provinciale di
Siena

Dichiarazione protocollo n. SI0186751 del 13/12/2007

Planimetria di u.i.u. in Comune di Radda In Chianti

Localita' Campomaggio

civ. SNC

Identificativi Catastali:

Sezione:

Foglio: 26

Particella: 79

Subalterno: 5

Compilata da:

Cancelli Rossana

Iscritto all'albo:

Geometri



Prov. Firenze

N. 2523

Scheda n. 1

Scala 1:200

PIANO PRIMO

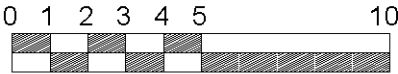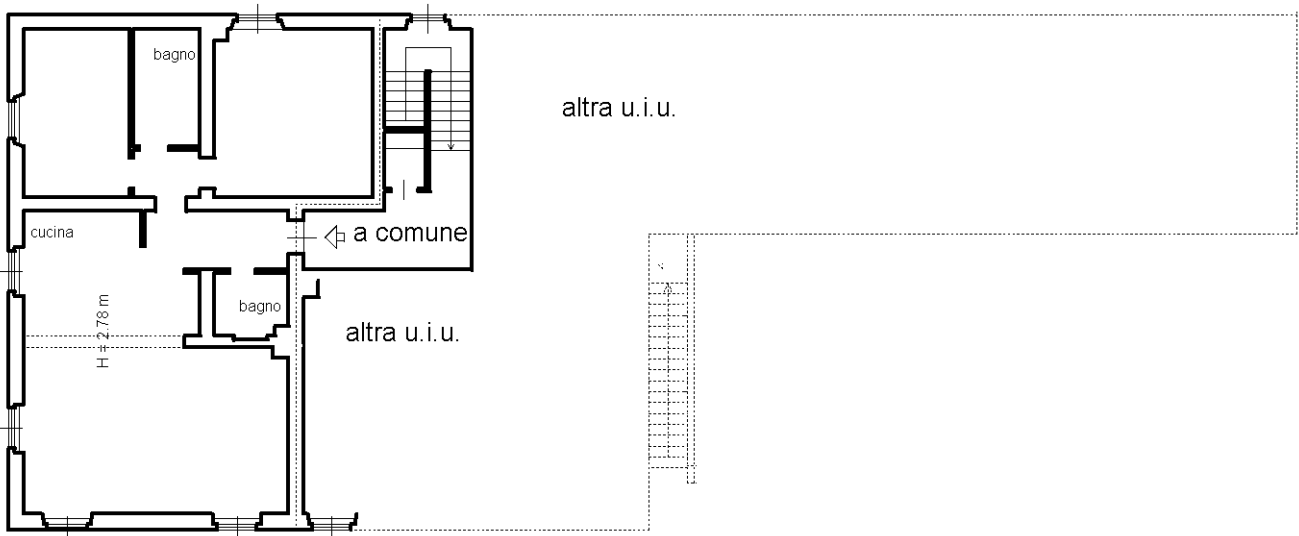

Ultima planimetria in atti

Data: 08/04/2026 - n. T37507 - Richiedente: SGHLNZ88S25D612N

Totale schede: 1 - Formato di acquisizione: A4(210x297) - Formato stampa richiesto: A4(210x297)