



SCHEMA PLANIMETRIA ATTUALE - PIANO TERRA

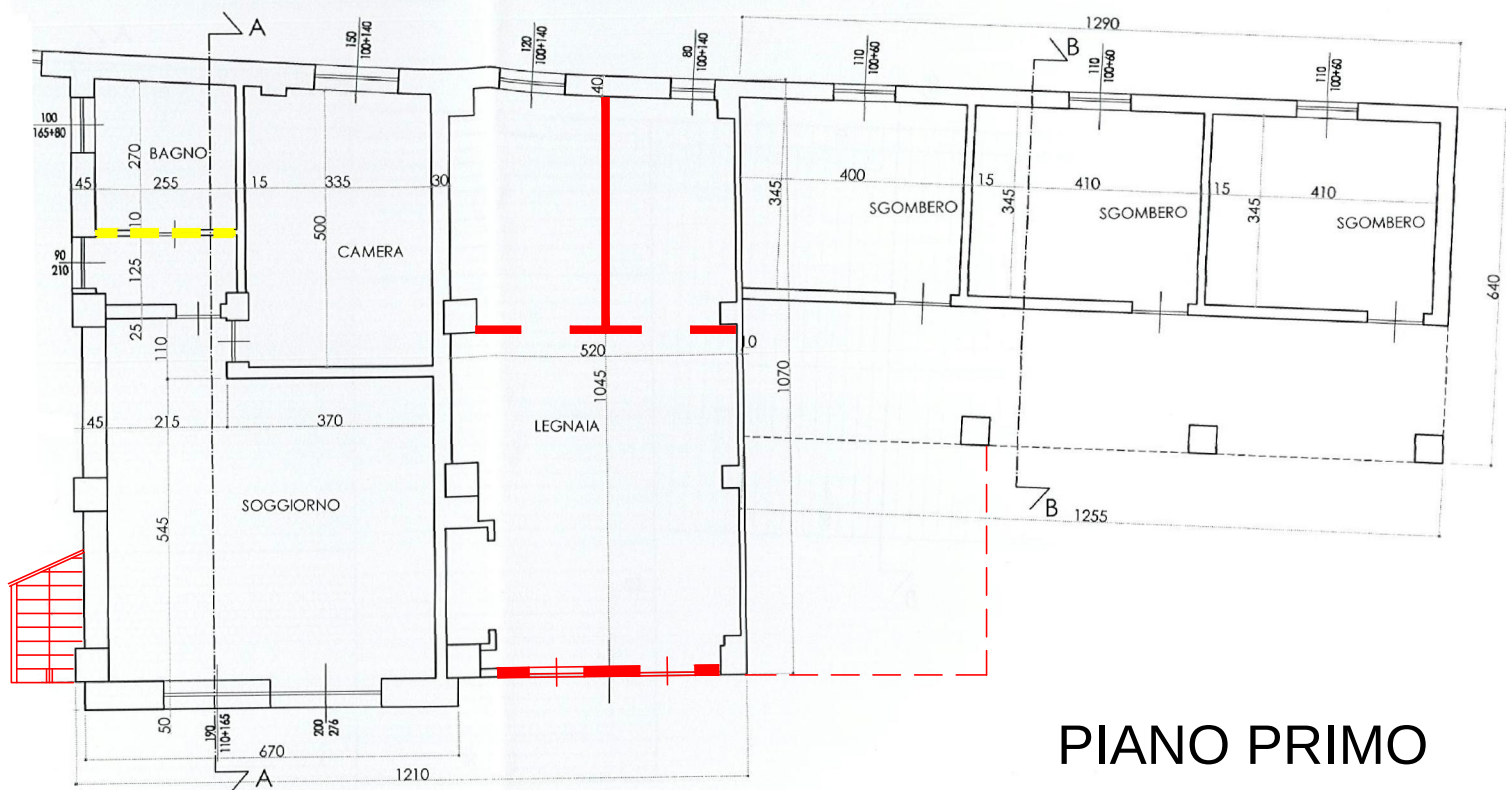

PIANO PRIMO

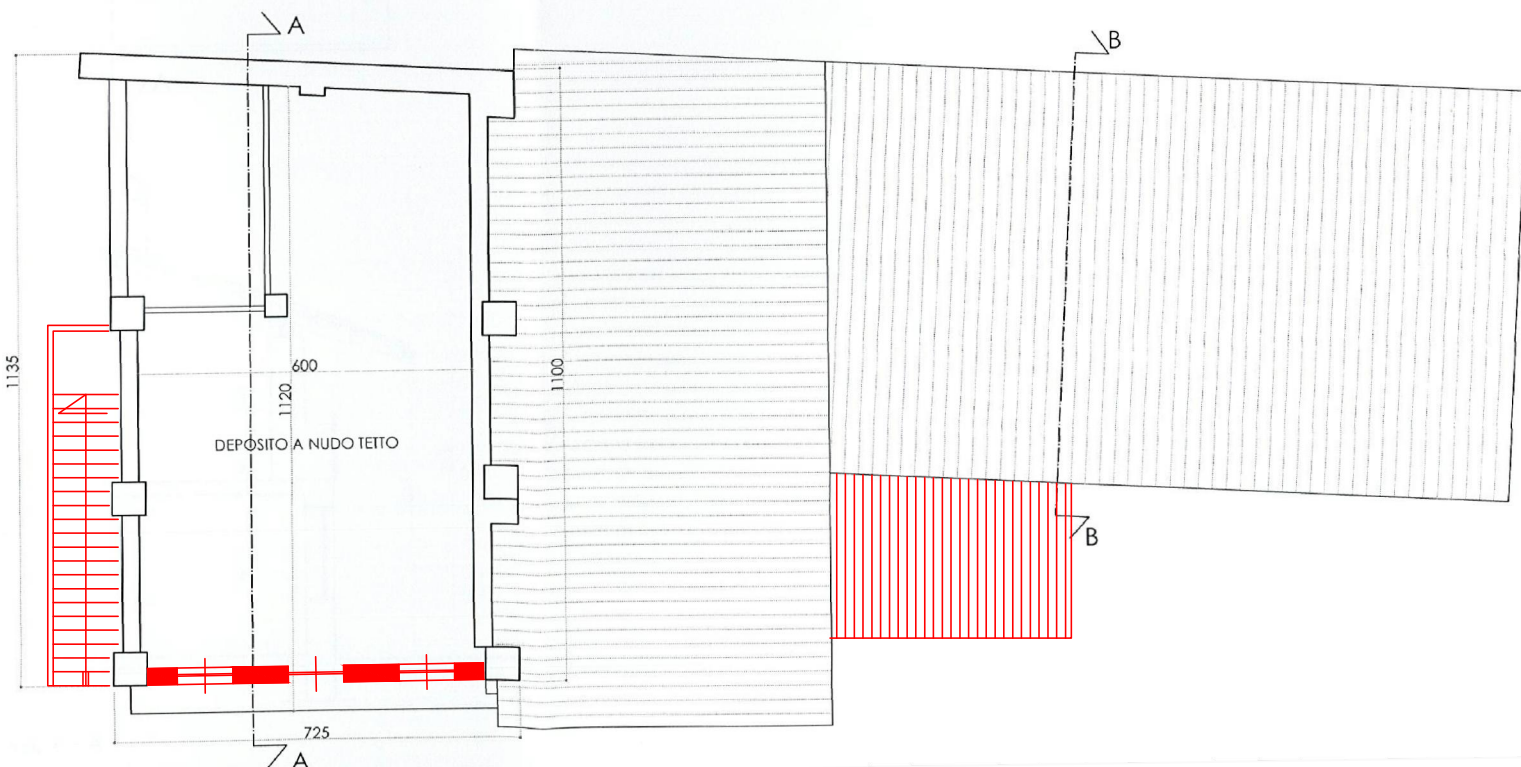

 opere demolite senza autorizzazione
 opere realizzate senza autorizzazione