

Cartografia Catastale




15m


1:500

ELABORATO PLANIMETRICO	
Compilato da: Merzari Alessandro	
Iscritto all'albo: Geometri	
Prov. Brescia	N. 04886


Comune di Mazzano		Protocollo n.	del
Sezione: NCT	Foglio: 20	Particella: 158	
		Tipo Mappale n.	del
Dimostrazione grafica dei subalterni			Scala 1 : 500

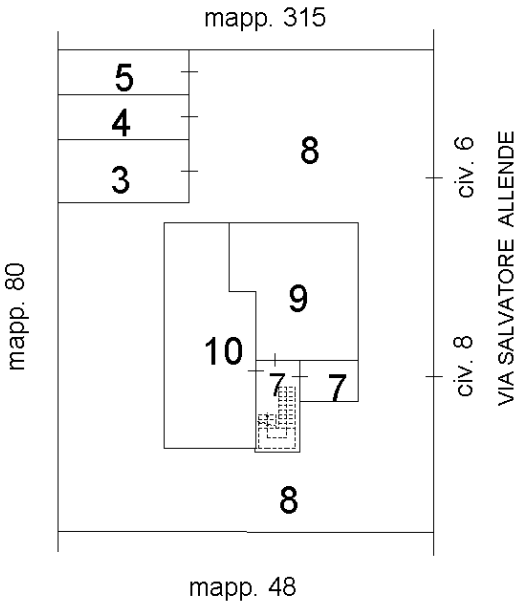


Piano terra

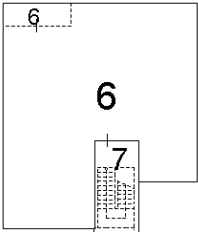

Piano primo

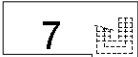

Piano interrato

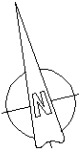

Identificativi Catastali:

Sezione: **NCT**
Foglio: **20**
Particella: **158**
Subalterno: **9**

Compilata da:
Merzari Alessandro

Iscritto all'albo:
Geometri

Prov. **Brescia**

N. **04886**

Scheda n. **1** Scala **1:200**

Piano terra

