


STRALCIO AEROFOTOGRAMMETRICO

scala 1:2000

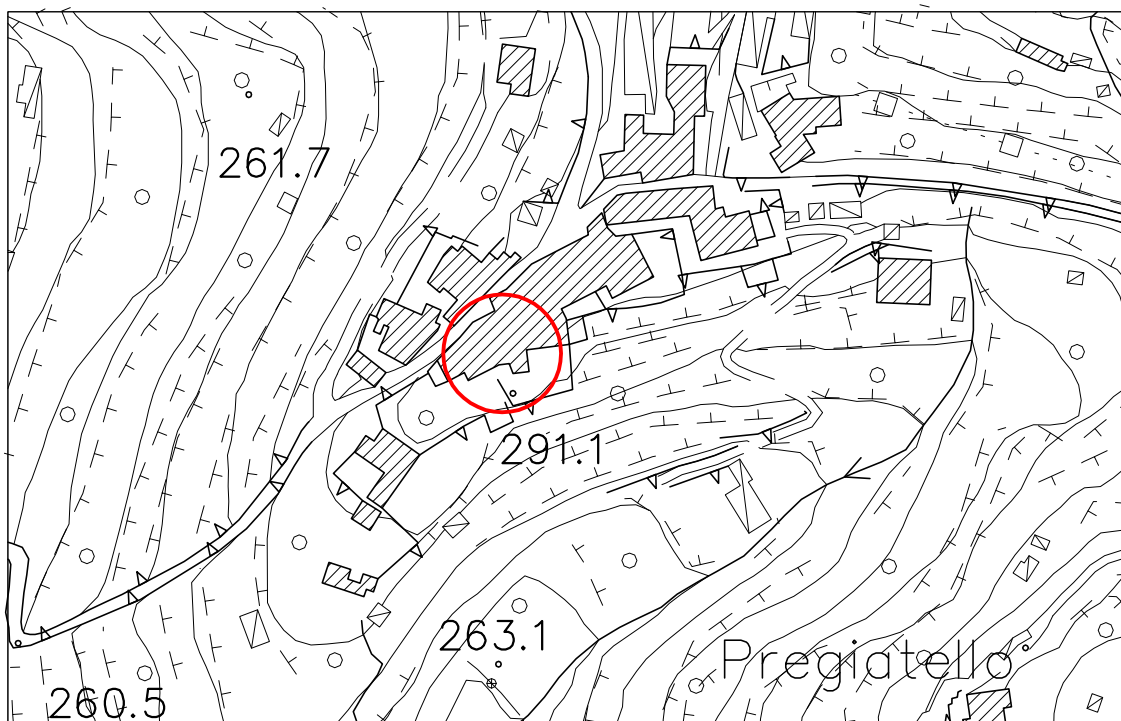

STRALCIO CATASTALE


scala 1:2000

fig. 13 p.lla 117




Geom. Giuseppe ABATE

STATO ATTUALE RILEVATO

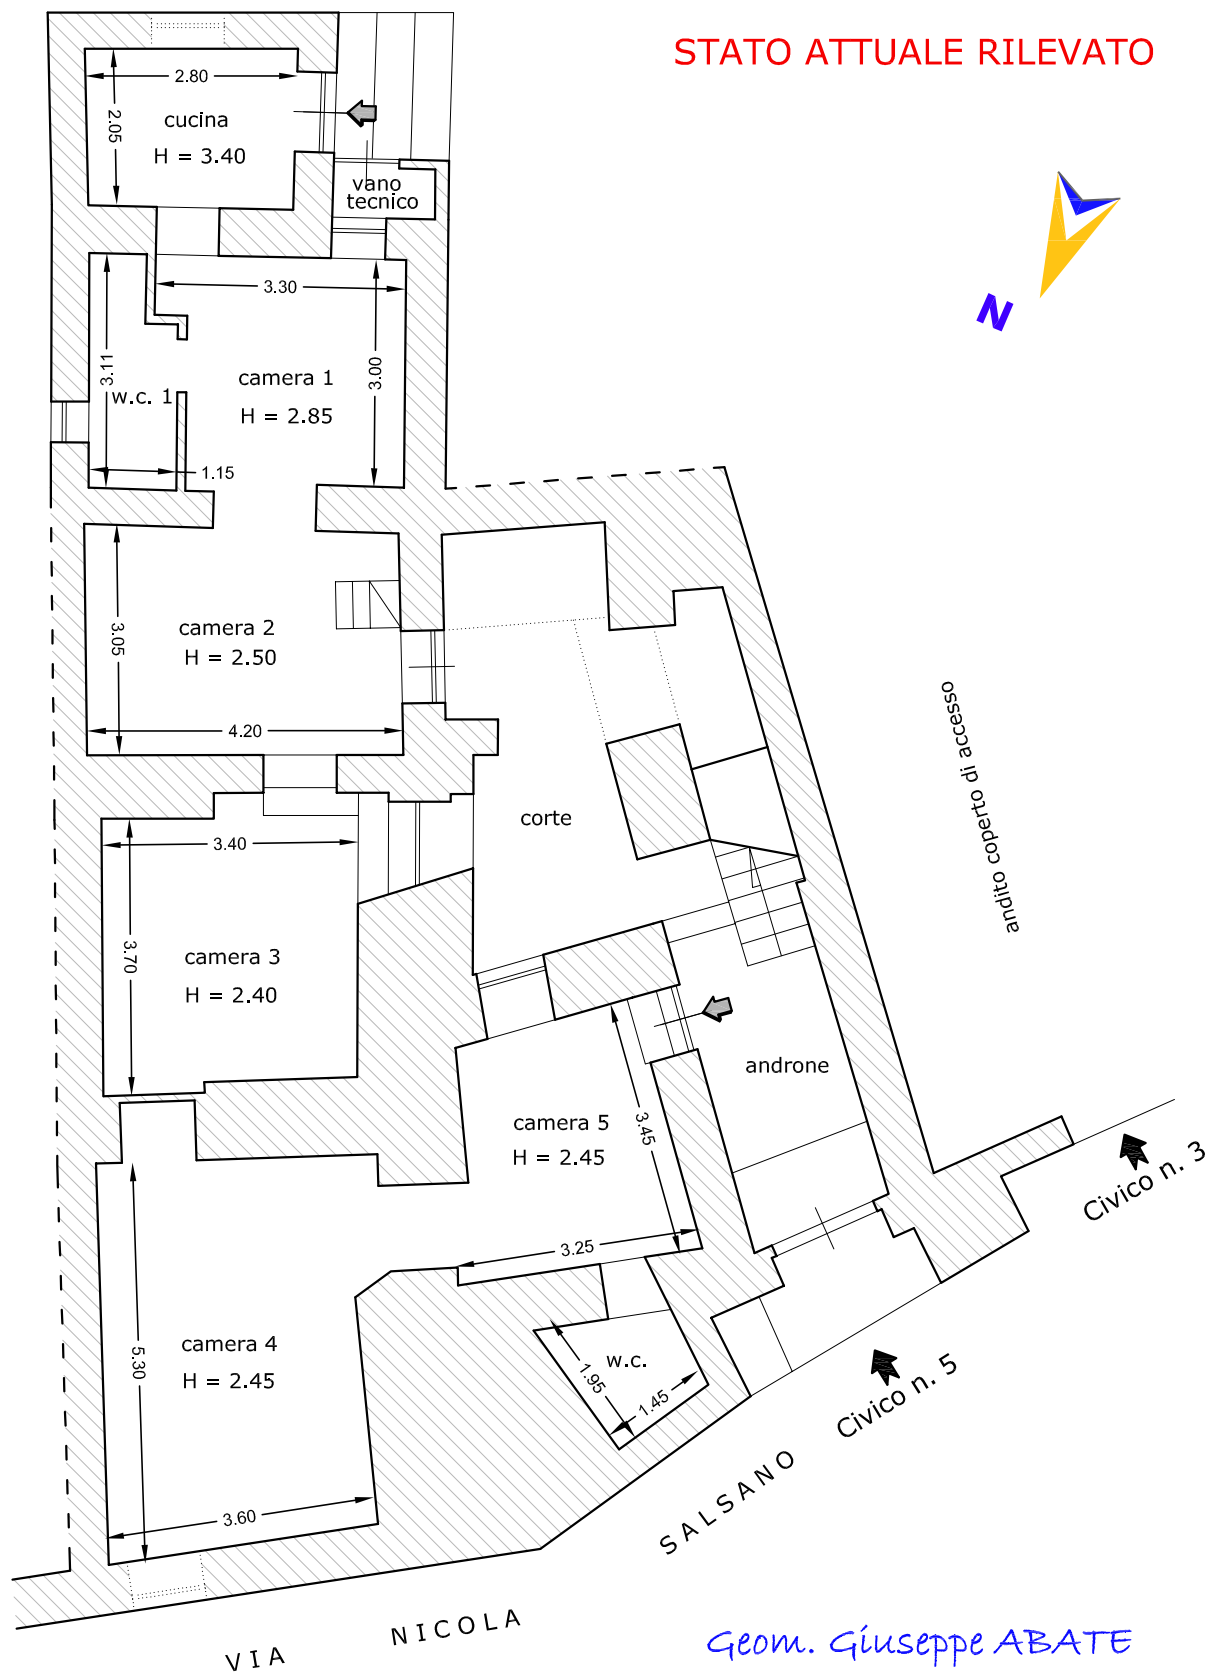


STATO ATTUALE RILEVATO

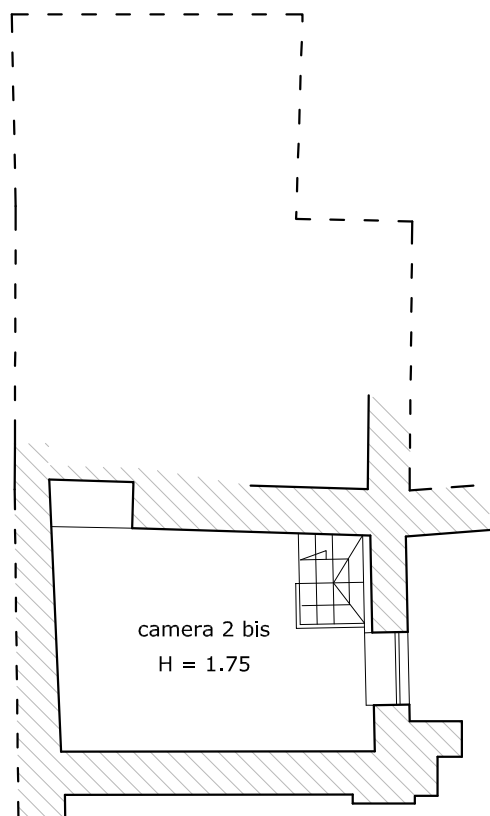

Geom. Giuseppe ABATE

STATO FUTURO

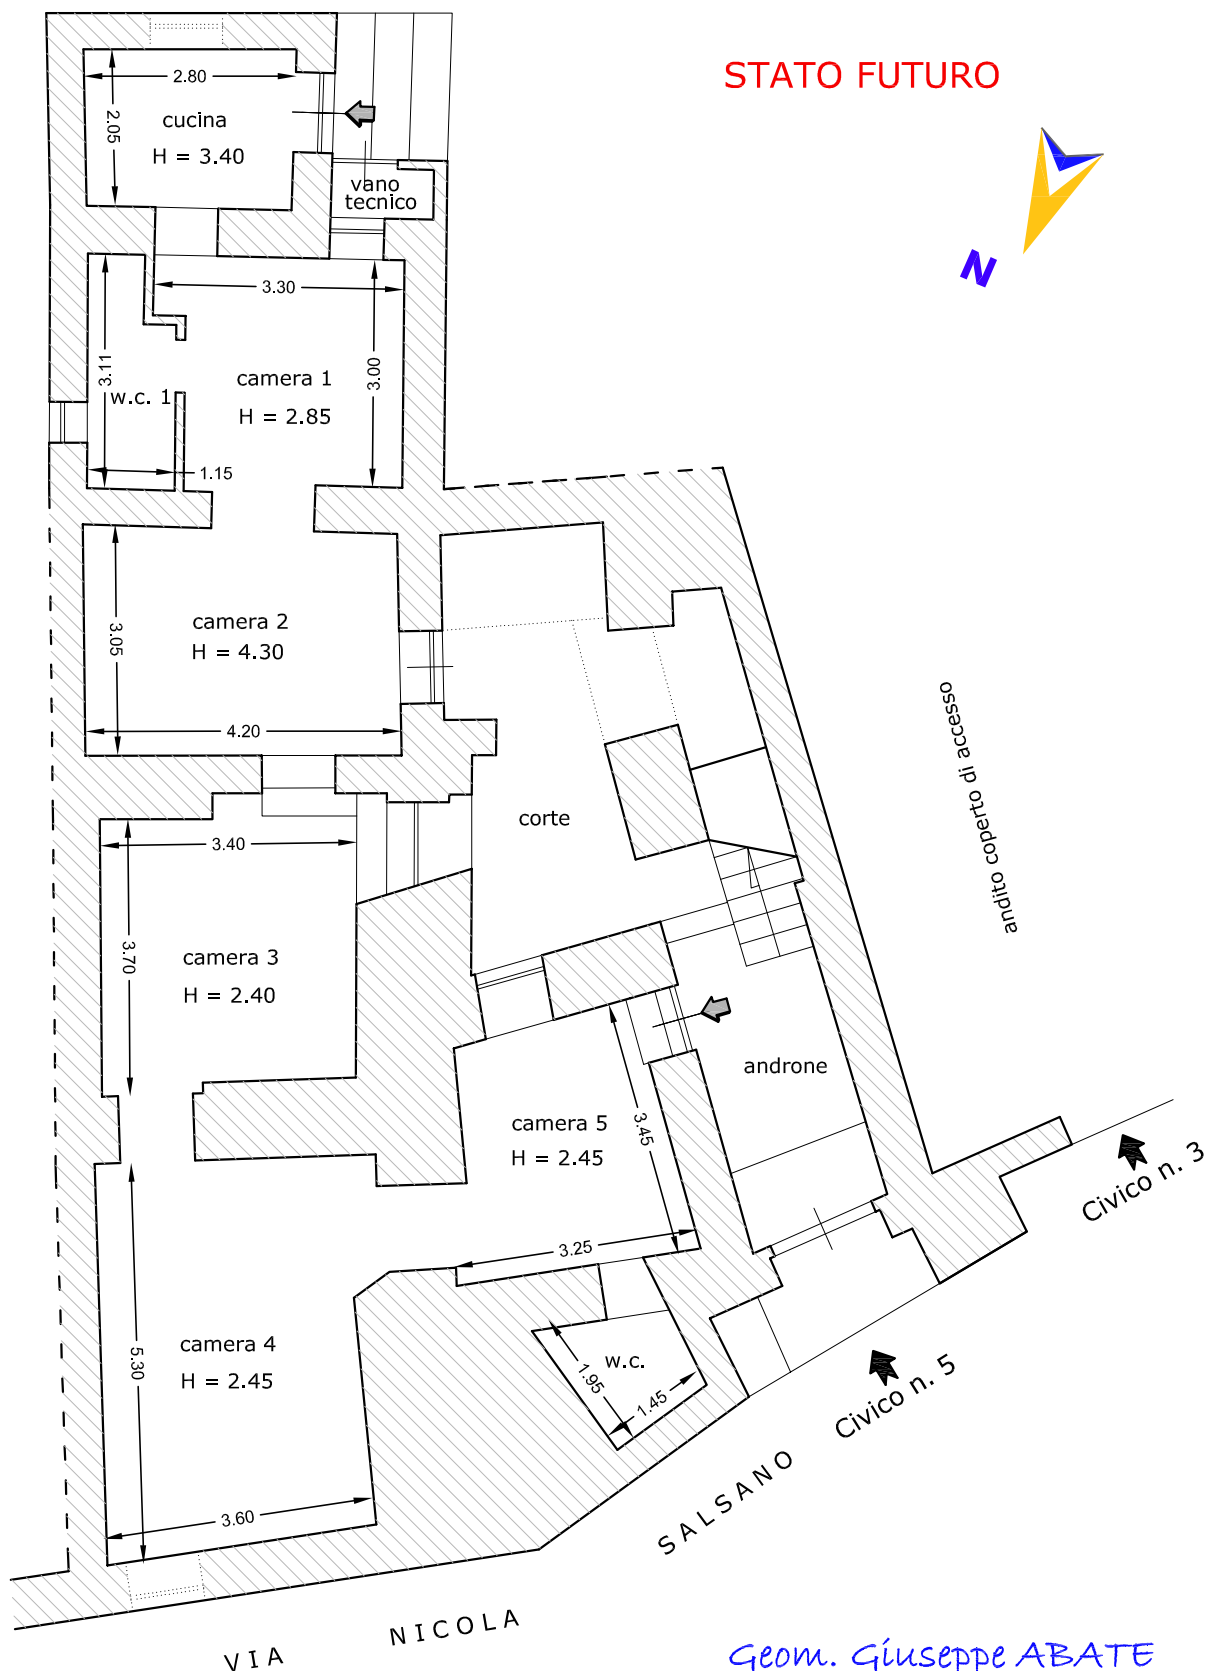

Geom. Giuseppe ABATE