
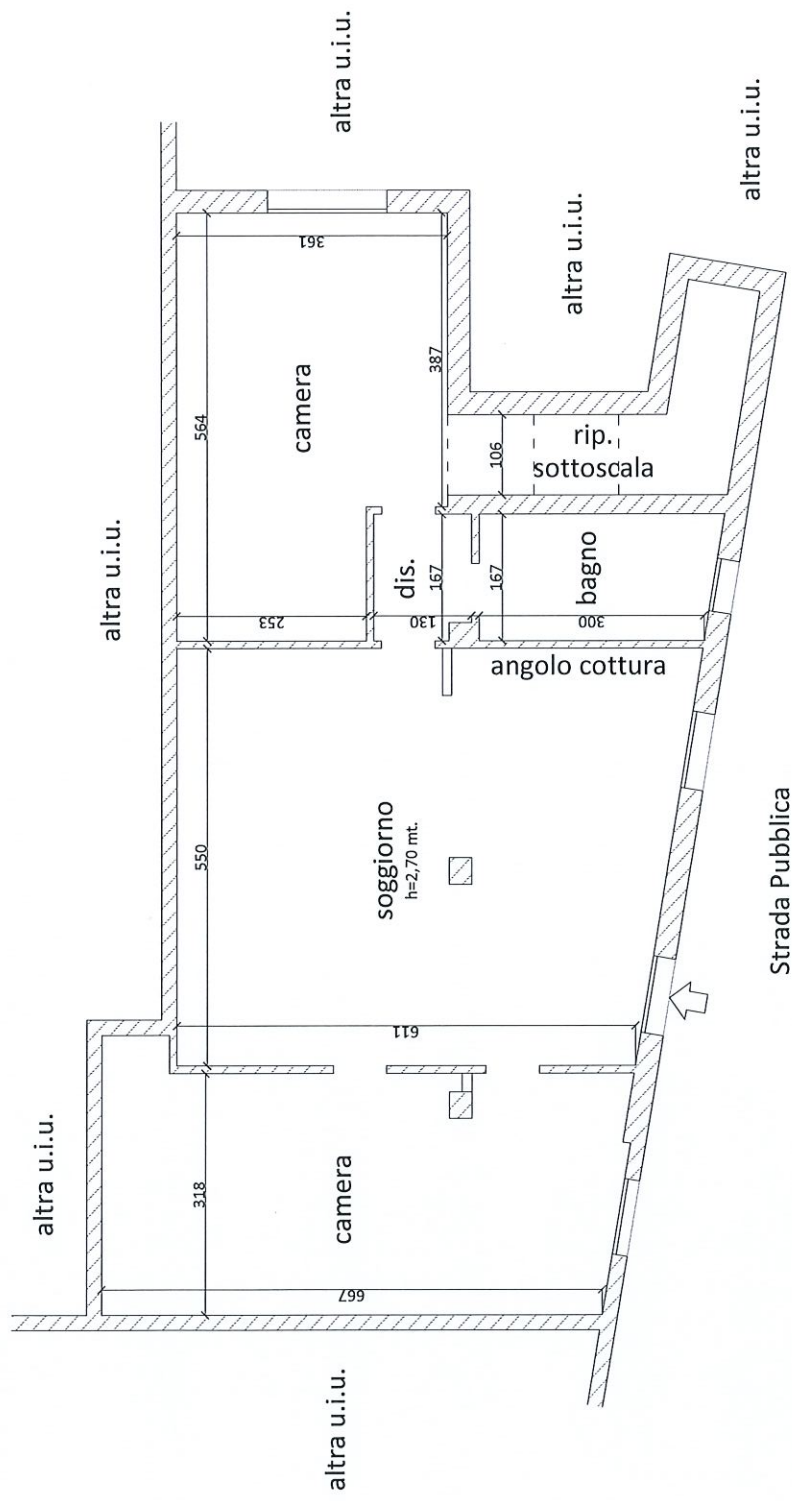


Allegato “B1”: Grafici illustrativi – Lotto 001

Planimetria stato attuale
 Comune di Albenga (SV) - Regione Rapalline snc
 PIANO PRIMO SOTTOSTRADA
 scala 1:100

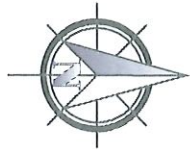

Il C.T.U.
 Geom. Marco Gerbi