Direzione Provinciale di Pavia Ufficio Provinciale - Territorio - Direttore ROCCO ROMANELLA

Vis. tel.

N=4996600

E=1536400

10-Feb-2025 18:56:6
Scala originale: 1:2000
Dimensione cornice: 534.000 x 378.000 m.Protocollo pratica T522108/2025
Comune: (PV) BADIA PAVESE
Foglio: 3

1 Particella: 443

Data: 22/04/2025 - n. T450268 - Richiedente: Telematico
Totale schede: 1 - Formato di acquisizione: A3(297x420) - Formato stampa richiesto: A3(297x420) - Fattore di scala non utilizzabile
Ultima planimetria in atti

Agenzia delle Entrate

CATASTO FABBRICATI

Ufficio provinciale di Pavia

ELABORATO PLANIMETRICO	Compilato da: Ajelli Marco William	Iscritto all'albo: Geometri	Prov. Milano	N. 09812
Comune di Badia Pavese	Sezione:	Foglio: 3	Particella: 443	Protocollo n. PV0008799 del 21/02/2022
Dimostrazione grafica dei subalterni			Tipo Mappale n. del	Scala 1 : 500

PIANO TERRA

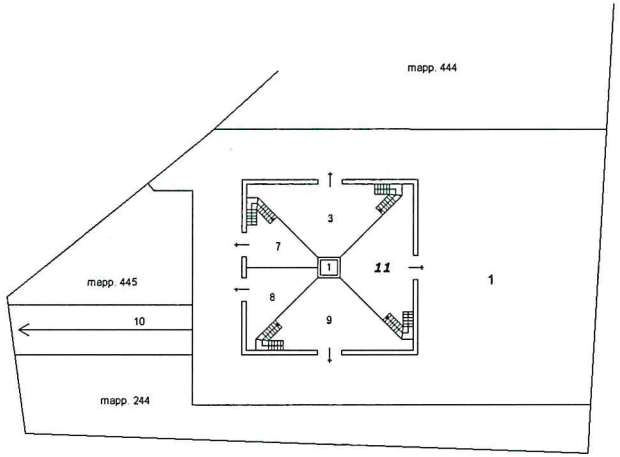

PIANO PRIMO SEMINTERRATO

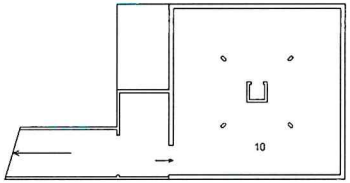

PIANO PRIMO

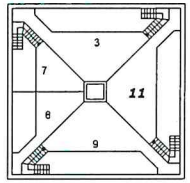

Data: 22/04/2025 - n. T450268 - Richiedente: Telematico

Agenzia del Territorio
CATASTO FABBRICATI
Ufficio Provinciale di
Pavia

Dichiarazione protocollo n. PV0075996 del 15/04/2010

Planimetria di u.i.u. in Comune di Badia Pavese

Via Pezzanchera civ. SNC

Identificativi Catastali:
Sezione:
Foglio: 3
Particella: 443
Subalterno: 10

Compilata da:
Lobbia Giuseppe

Iscritto all'albo:
Geometri

Prov. Lodi N. 448

Scheda n. 1 Scala 1: 200

PIANO PRIMO SEMINTERRATO h=250

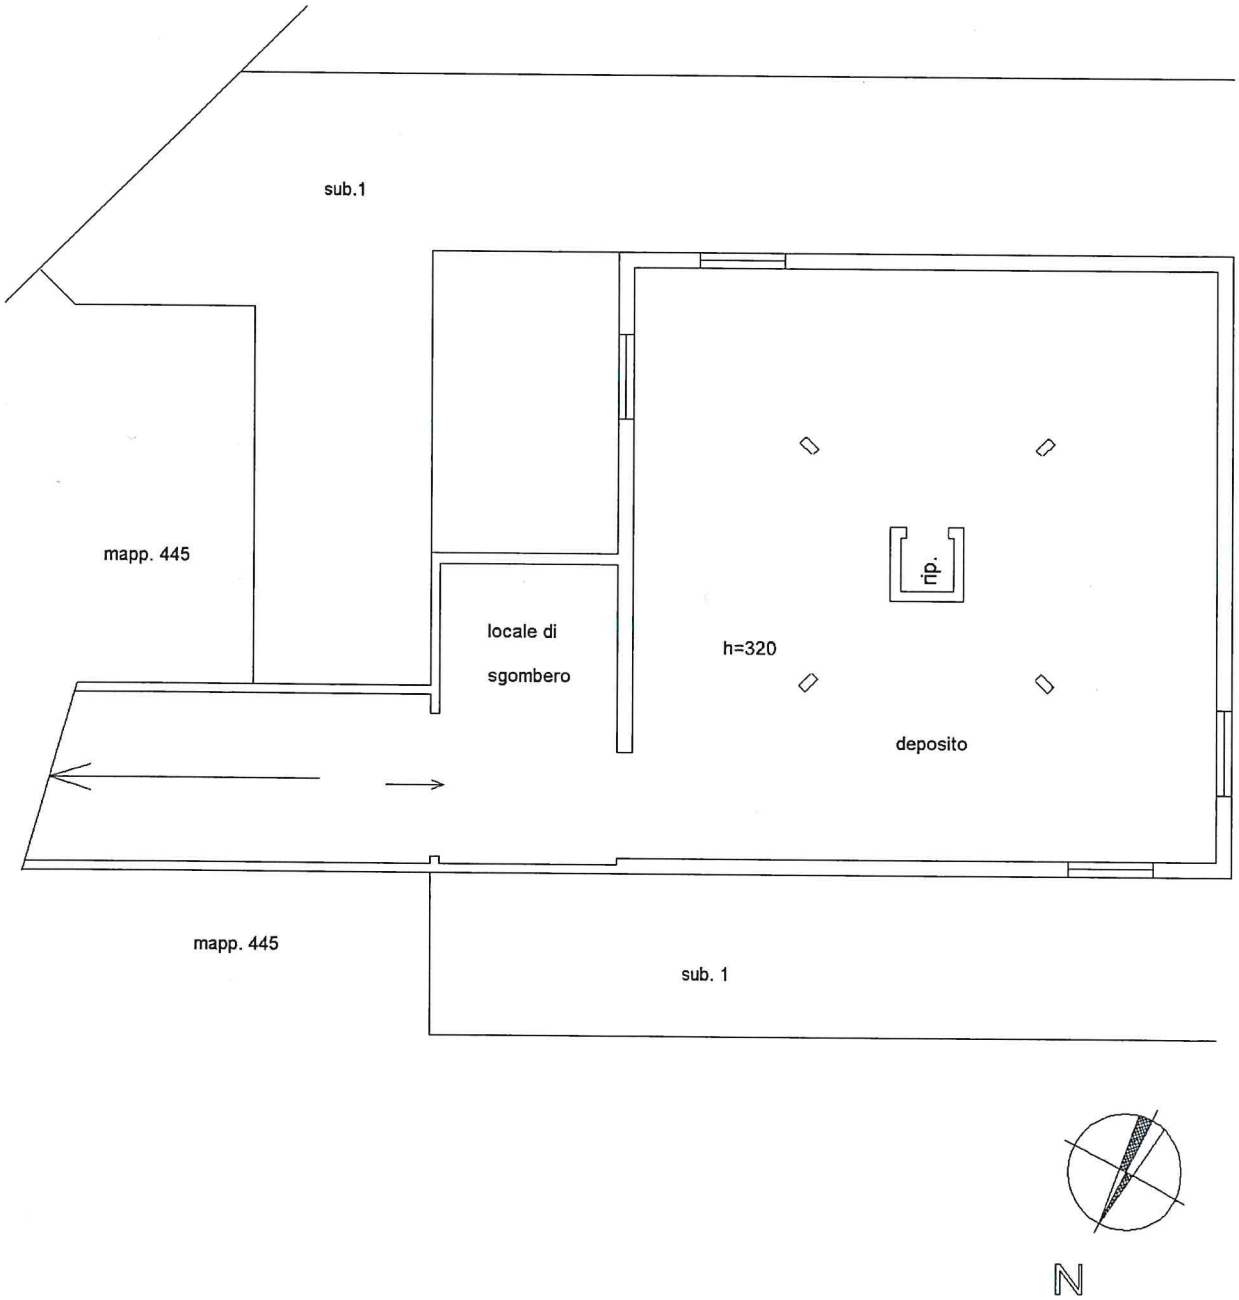

Catasto dei Fabbricati - Situazione al 13/01/2025 - Comune di BADIA PAVESE(A538) - < Foglio 3 - Particella 443 - Subalterno 10 >
CASCINA PRATOLINA n. SNC Piano S1

Ultima planimetria in atti