

DATI TECNICI

LOCALITA': GINESTRETO - Strada di S.Donato/Strada di Monteromanesco
Foglio Catastale GI 017

DATI PRG 2000:

Zona B 0.2 Sub R3

Sf 8518

Sc 3407

N. piani 1

Rc 0.4

St 24055


Pp 2157

Pz 1735

Vg 3106

Ps 7883

E' fatto comunque salvo:
- Il rispetto delle distanze di cui all'art.2.2.3.3 NTA PRG
- Il rispetto delle norme vigenti relative alle distanze degli edifici dall' emissioni elettromagnetiche
- Quanto previsto al punto 7 dell'articolo 61 del REC, all'interno dei lotti fondiari per i fronti prospettanti su strade


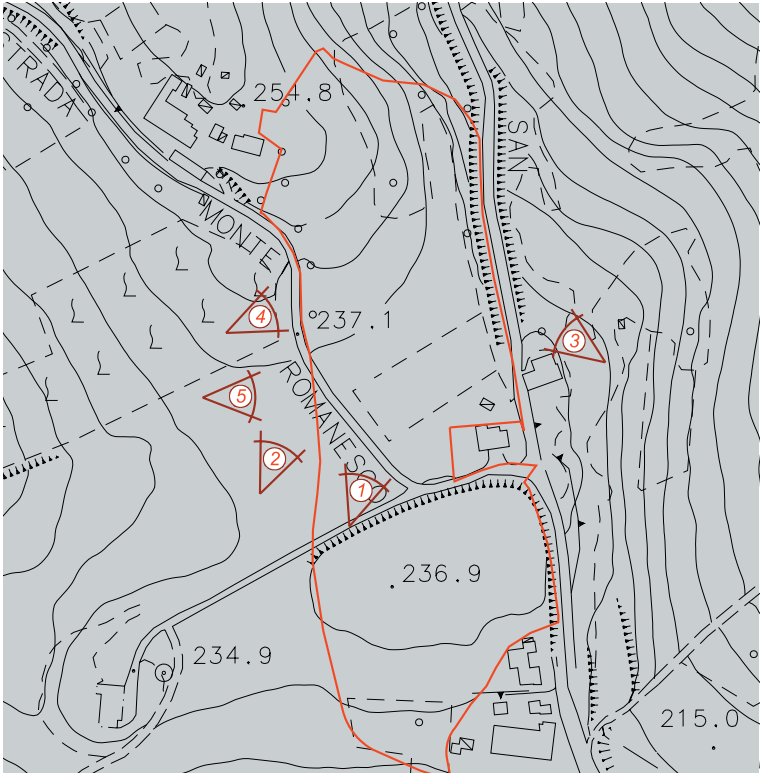



CC 0.124




ORTOFOTOCARTA SCALA 1:10000



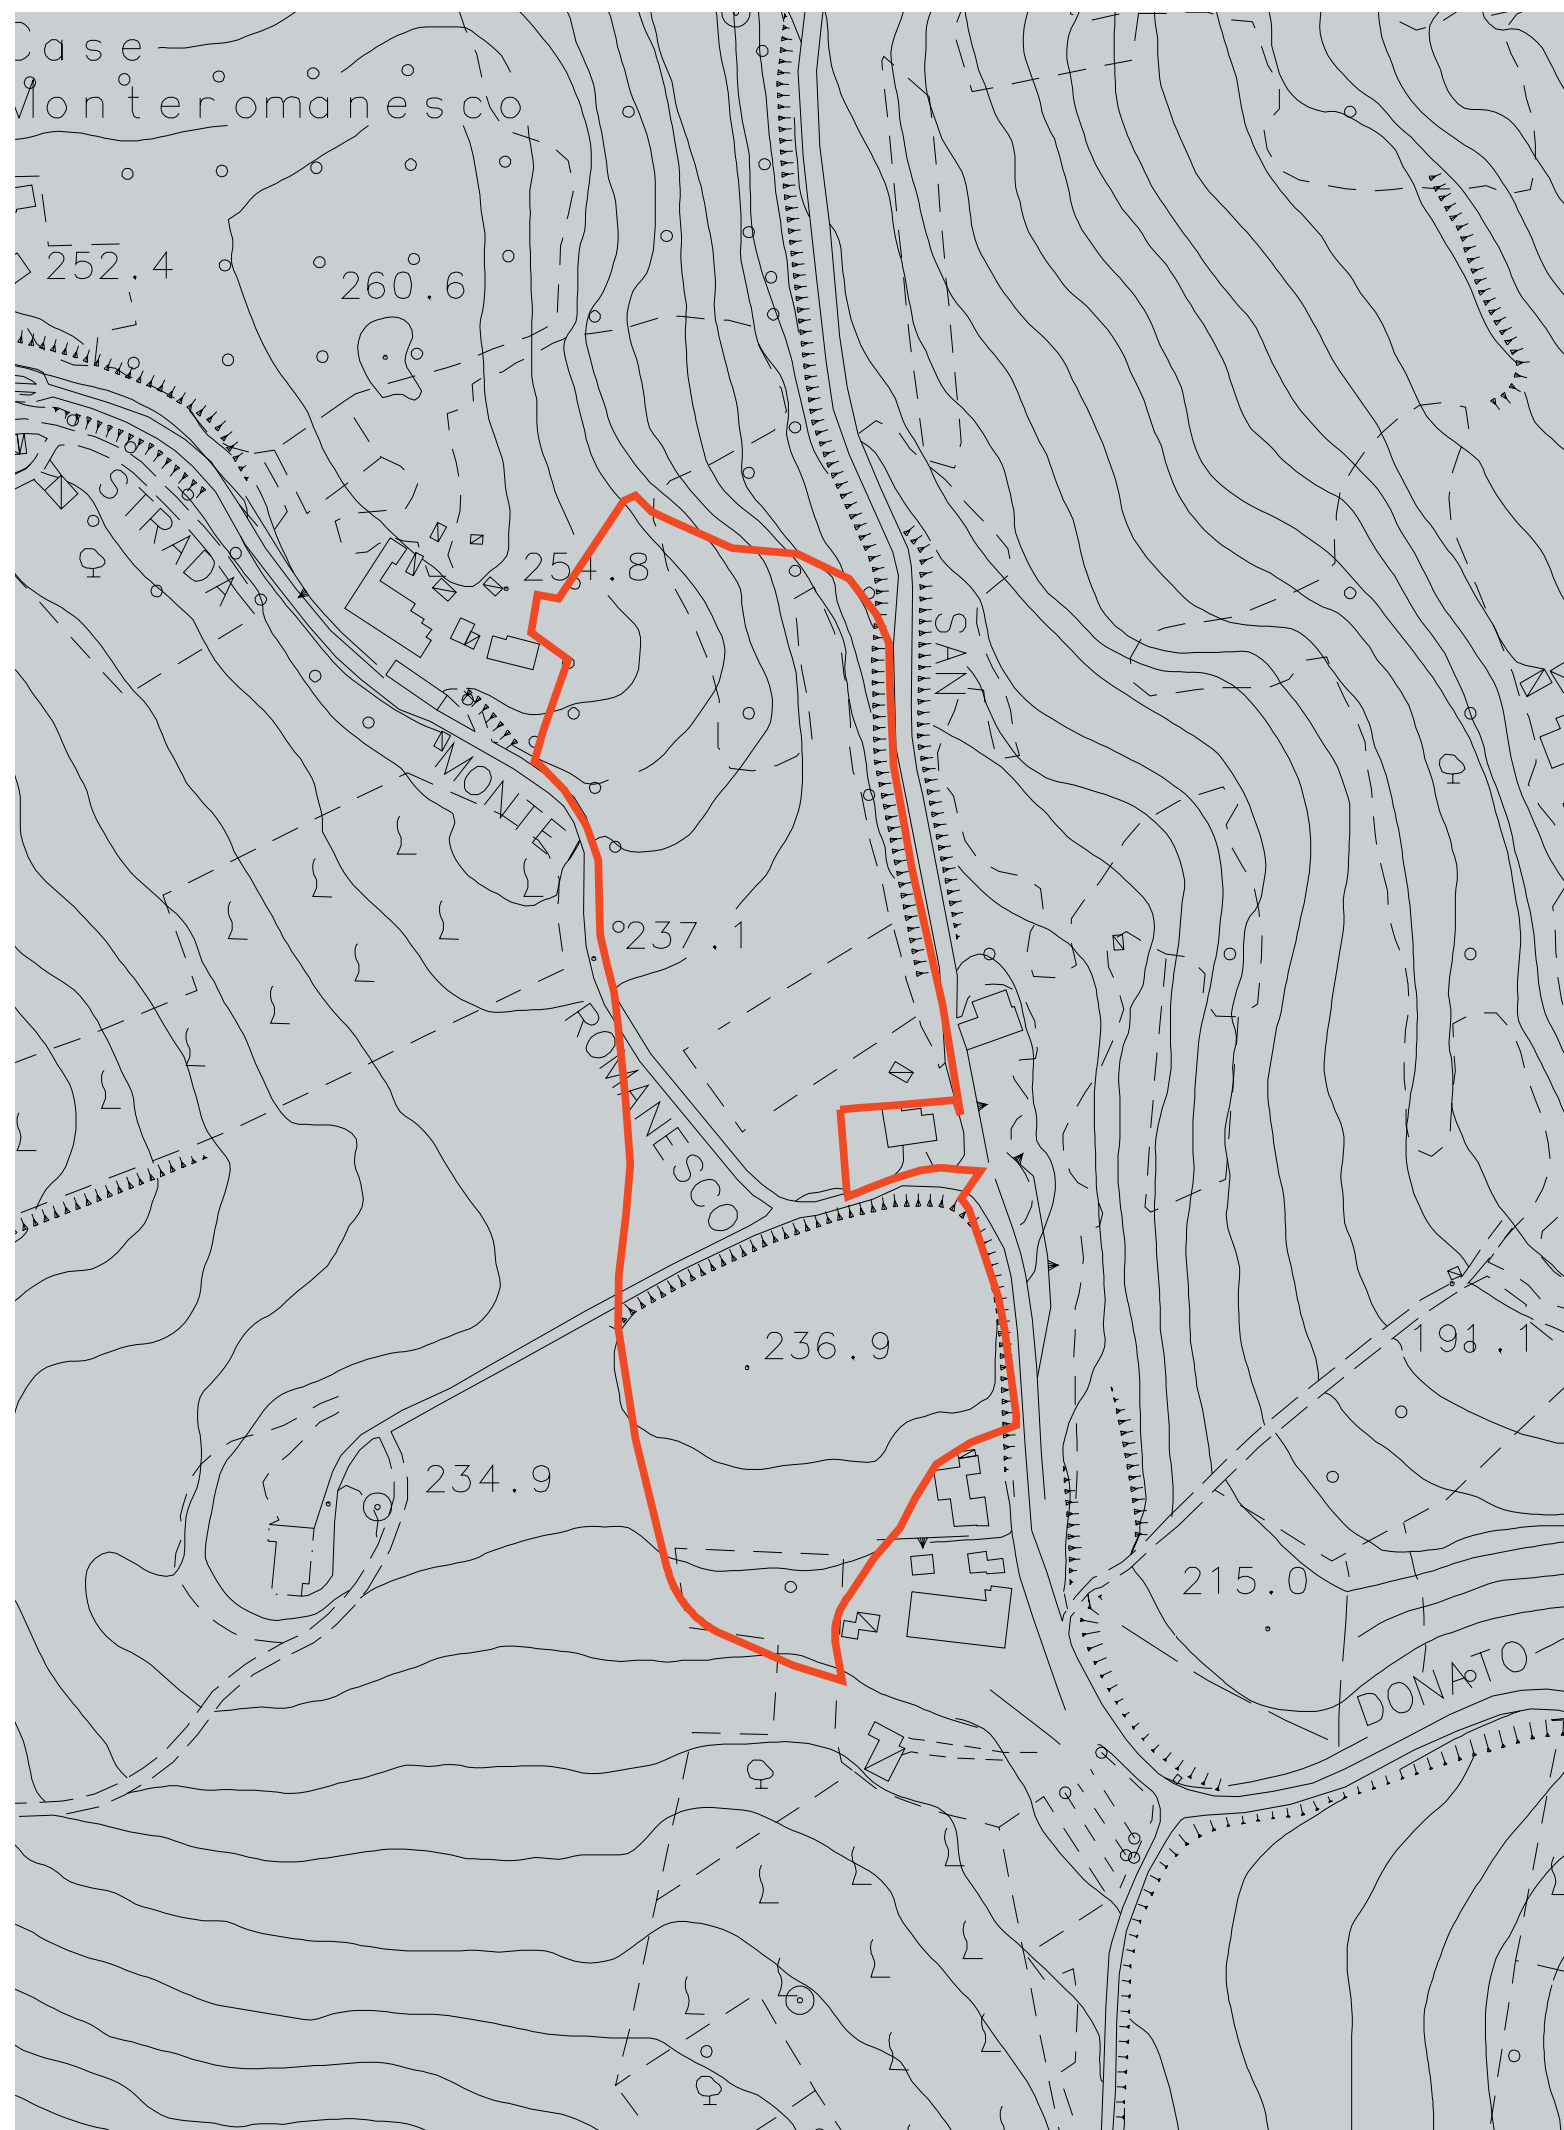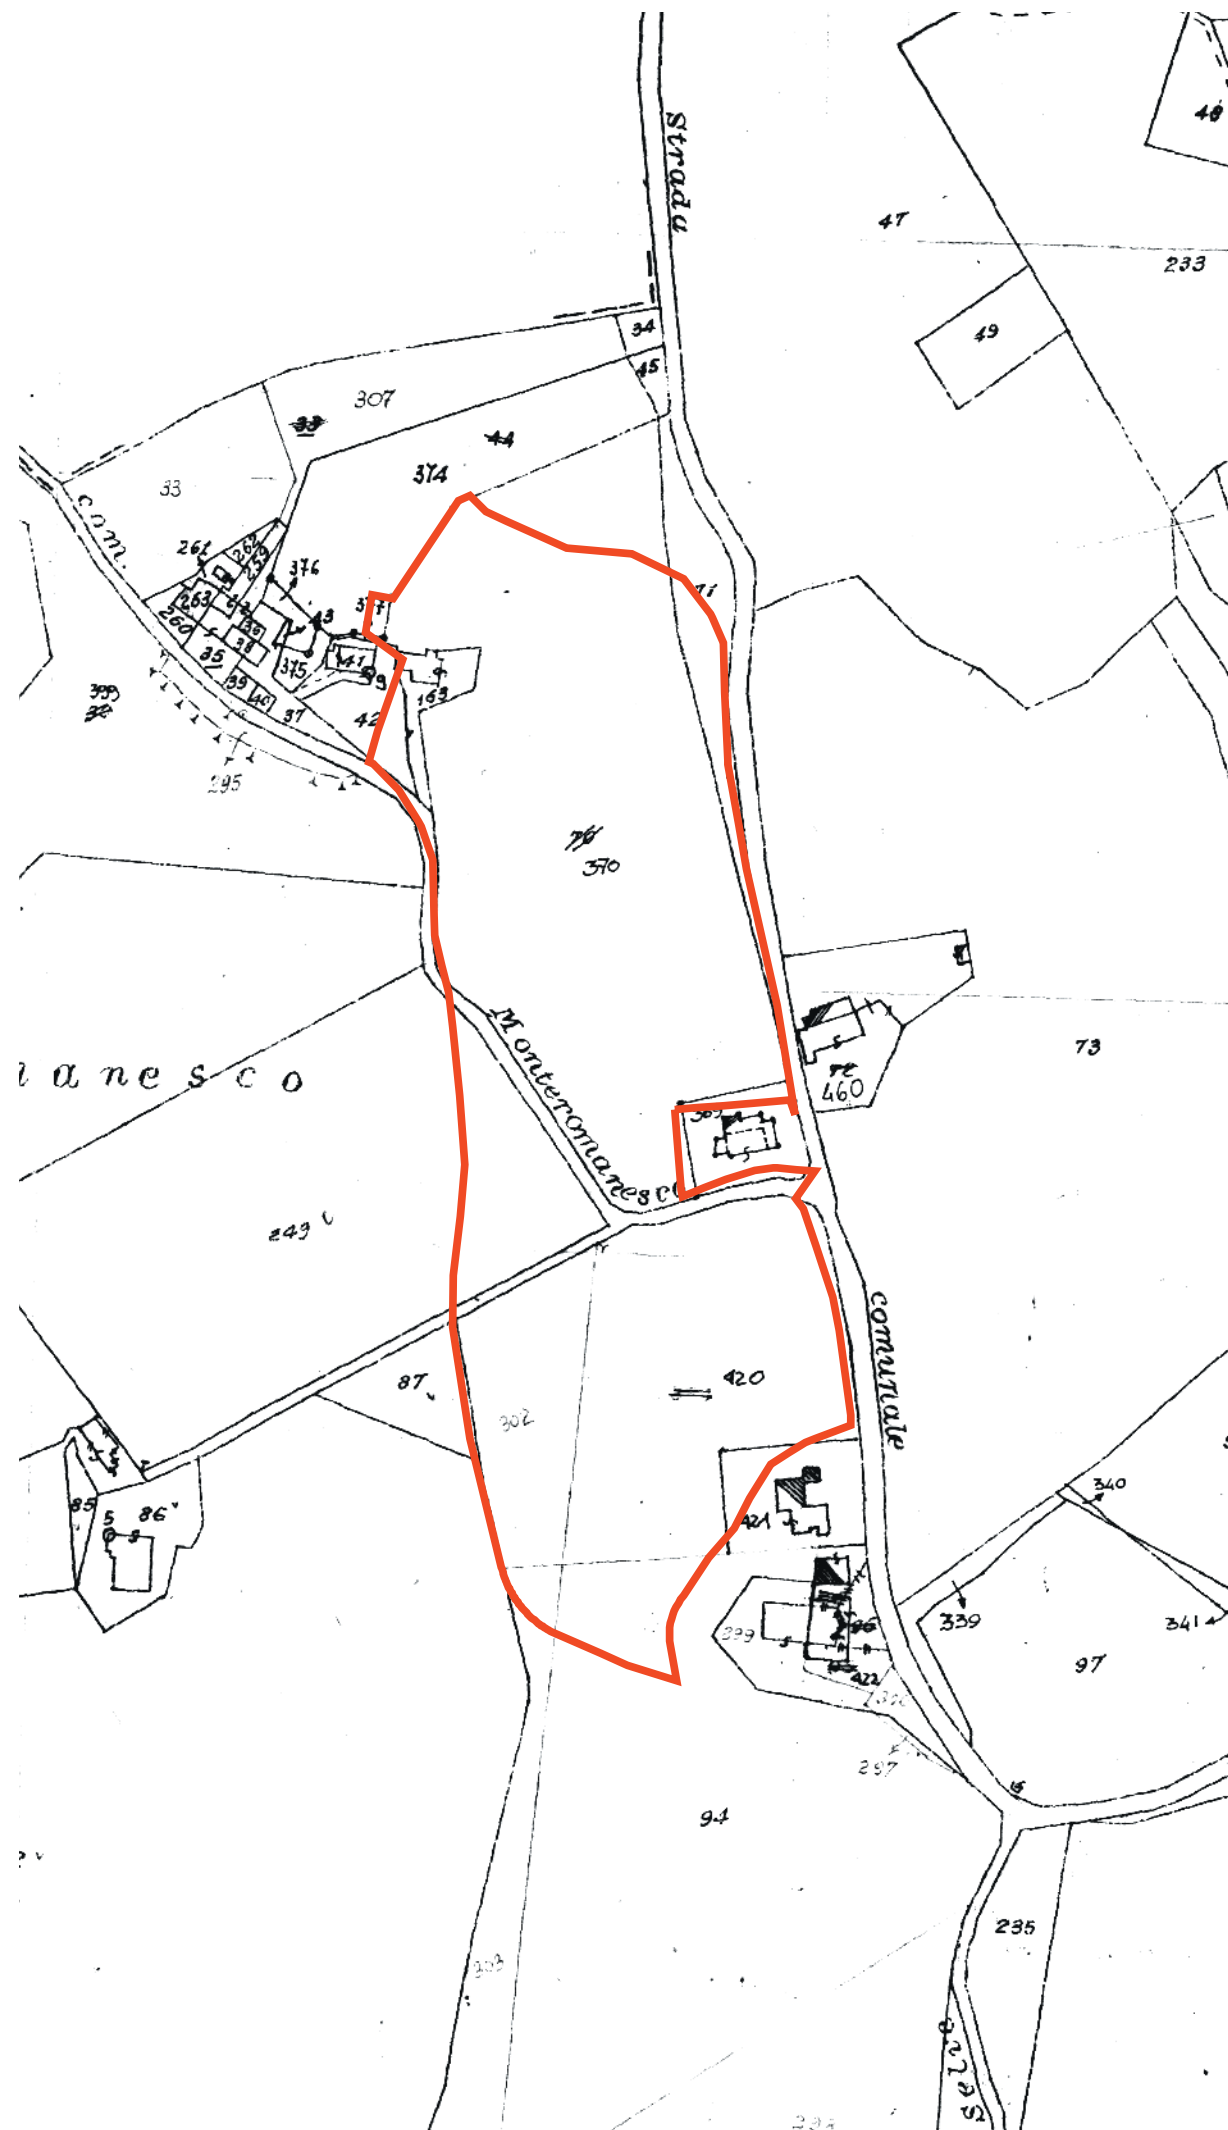

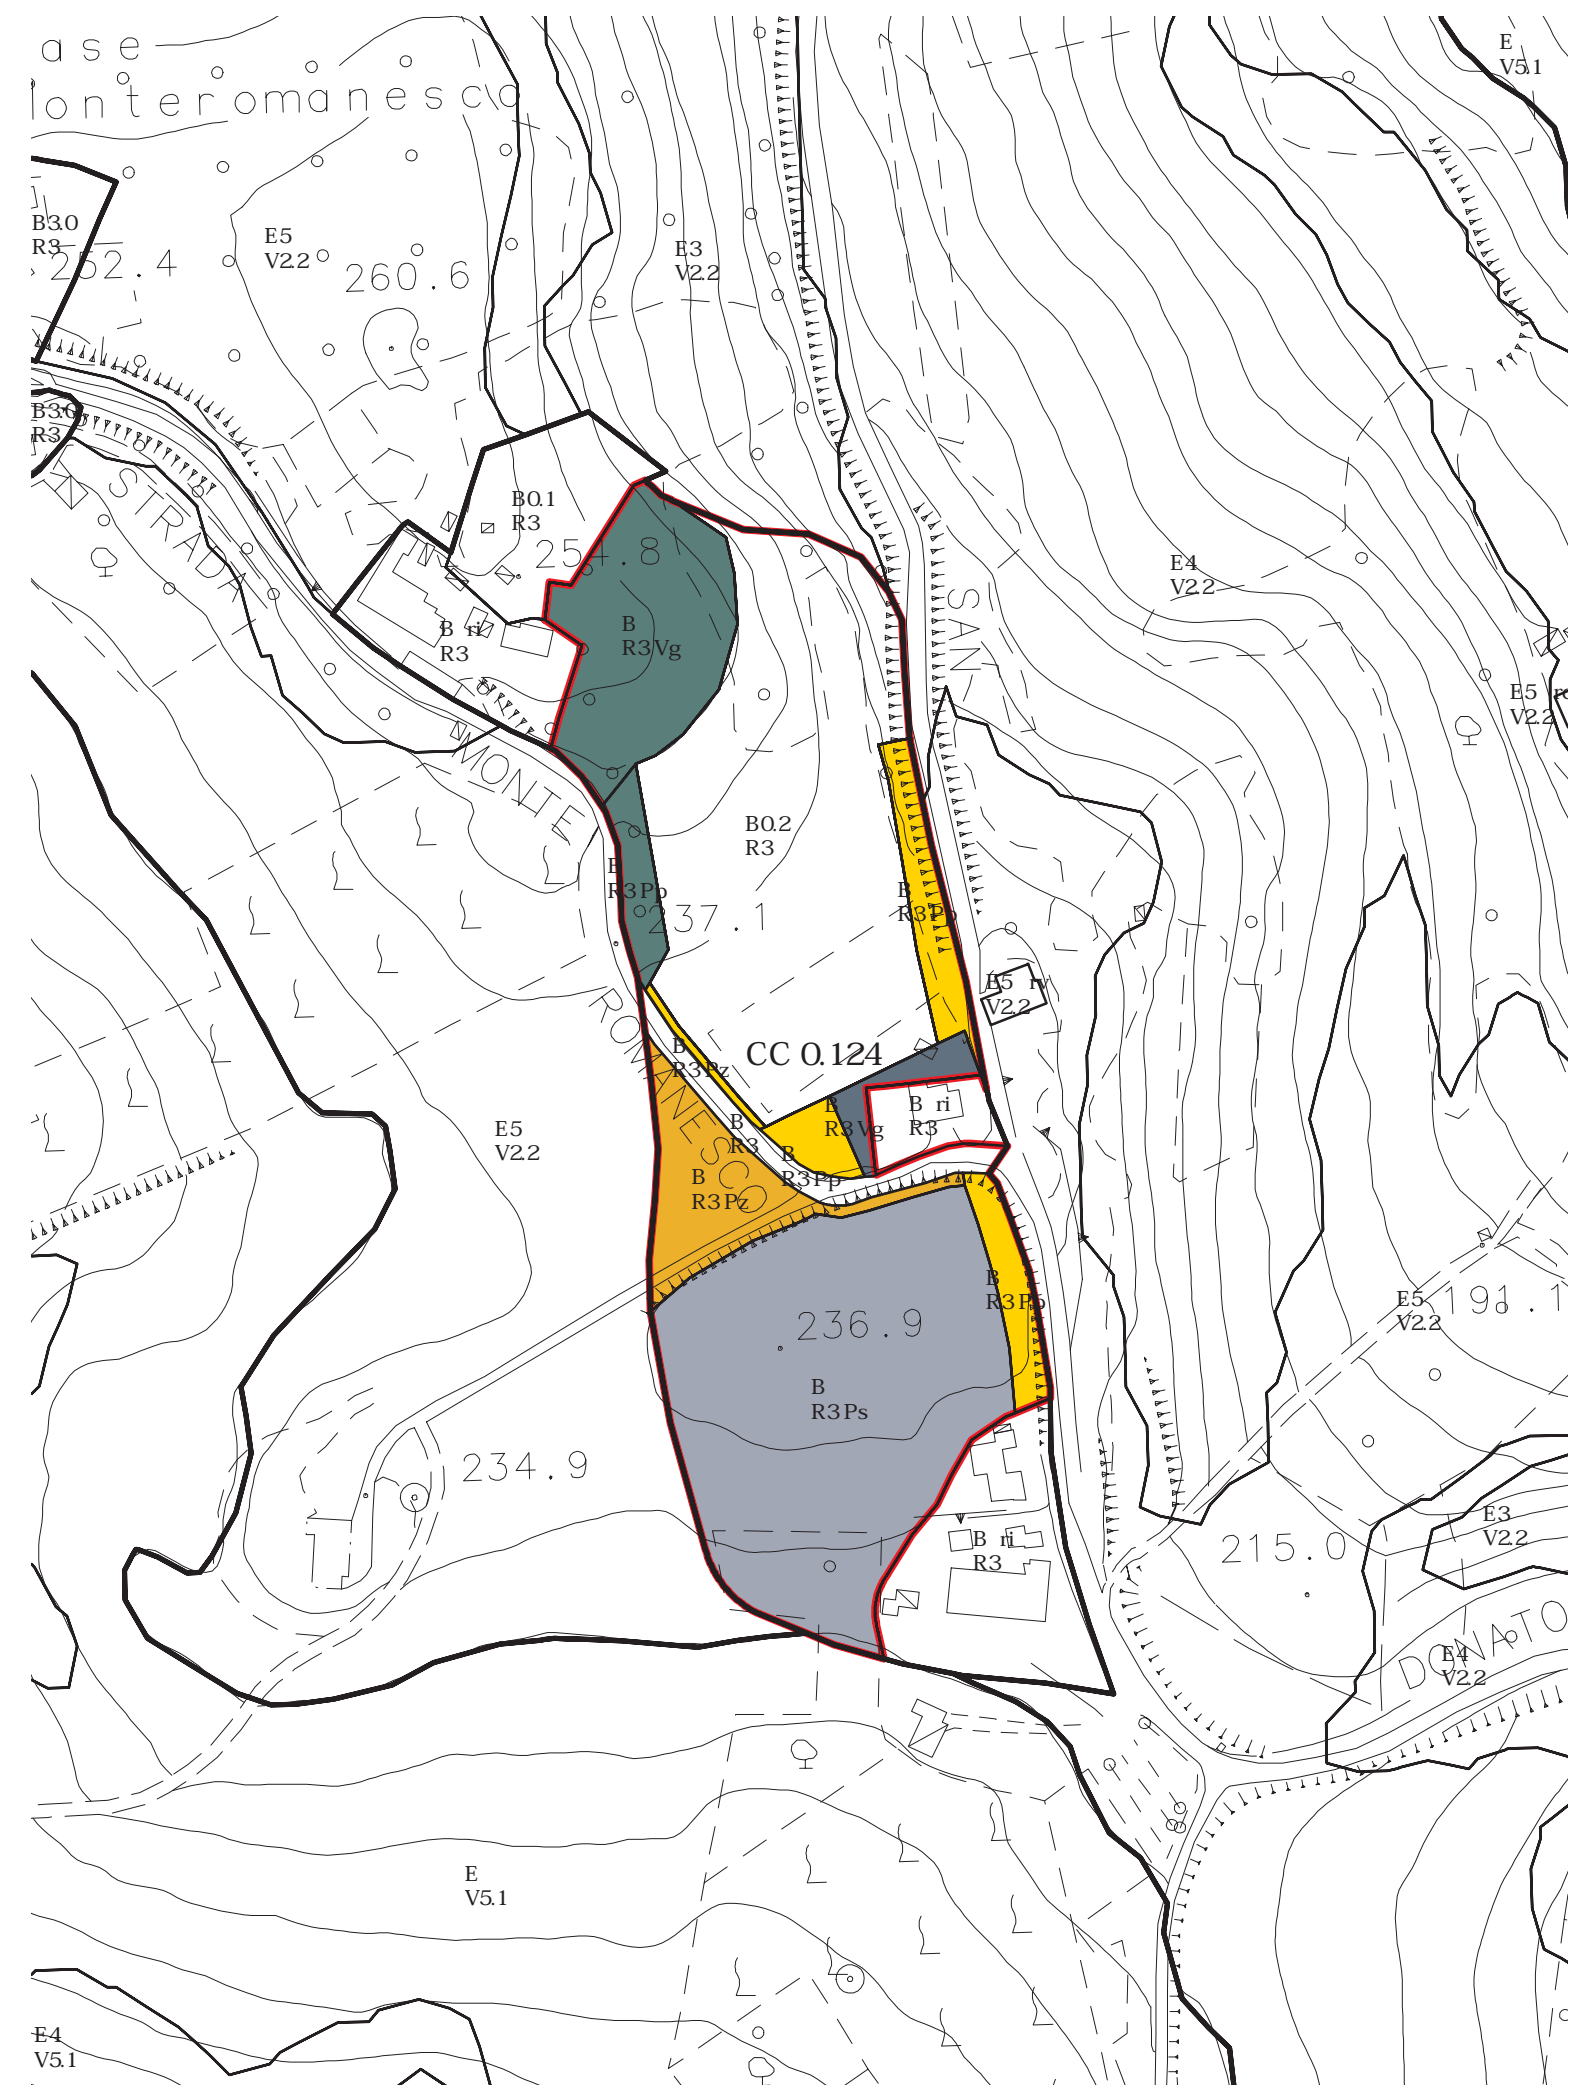

RIF. QUADRO DI UNIONE PRG 2000

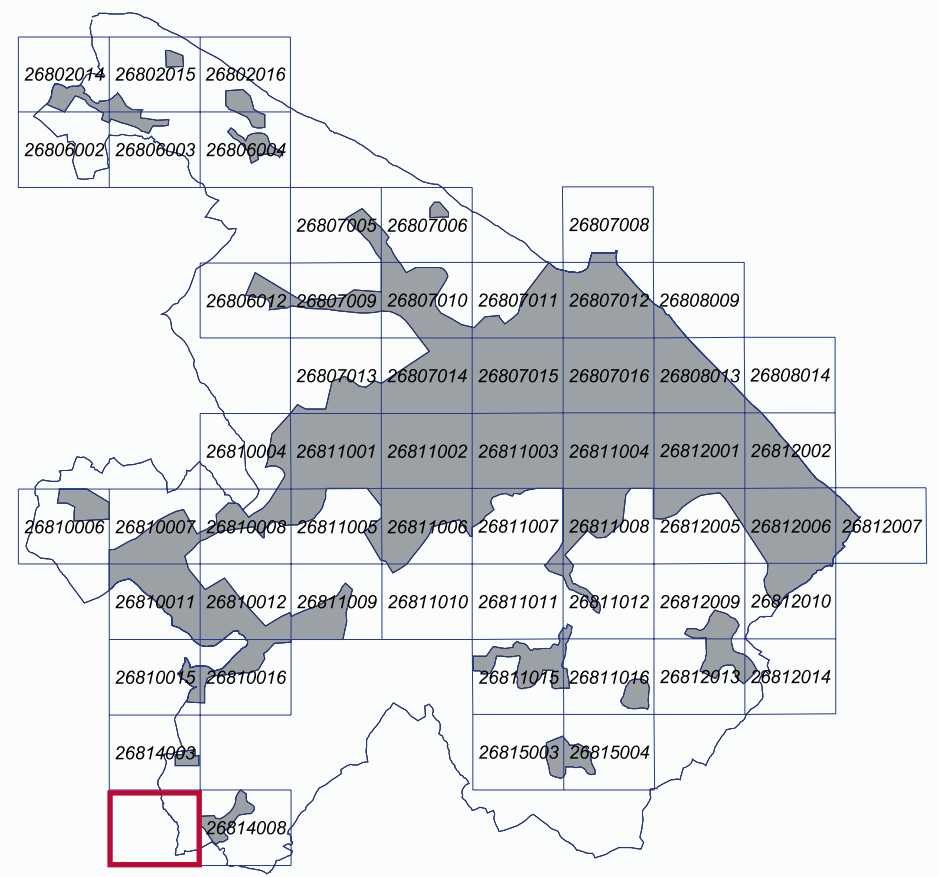

- LIMITE CONCESSIONE CONVENZIONATA
- ACCESSI CARRABILI
- SUPERFICIE FONDIARIA
- AREA MASSIMO INGOMBRO PRODUTTIVO/TERZIARIO - INTERNA ALLA SUP. FONDIARIA
- AREA MASSIMO INGOMBRO RESIDENZIALE - INTERNA ALLA SUP. FONDIARIA
- VIABILITA'
- PROFILO TERRENO STATO DI FATTO
- LINEA RISPETTO H/2

