

MARCELLO ESPOSITO

Perito Edile

Via Serroni 85 Giffoni Sei Casali (SA)

cell. 347 6620485

E.mail pemarcelloesposito@tiscali.it
marcello.espo@postecert.it

p.iva 05908840654

Giffoni sei Casali li 16/09/2024

OGGETTO : **Relazione tecnica** afferente i rilievi topografici
eseguiti nel Comune di Capaccio al f.4 particelle:
832,903,904,905,906,907,1160,1289,1334,1335,1336, per la
verifica e la individuazione dei confini catastali nella procedura
per l'esecuzione immobiliare n.184/2022.

ALLEGATI

- 1) Planimetria del "Rilievo dello stato dei luoghi " Tavola 01
- 2) Planimetria con "l'indicazione dei termini apposti " Tavola 02
- 3) Planimetria con "Punti di scatto delle foto "
- 4) Fotografie
- 5) Monografi Punti Fiduciali
- 6) libretto ed elaborazione Tipo di frazionamento n 183707/2001
- 7) libretto ed elaborazione Tipo di frazionamento n 31288/2021
- 8) libretto ed elaborazione Tipo di frazionamento n 53690/2021

Committente

il tecnico

Perito Edile Esposito Marcello



RELAZIONE TECNICA

PREMESSA.

Il sottoscritto perito edile Esposito Marcello iscritto al collegio dei Periti Industriali della Provincia di Salerno al n. 232 C.F. SPSMCL60M02H703G con studio tecnico in Giffoni sei Casali alla via Serroni n.85 ha avuto incarico dal l'Ing. Marco Sabatino CTU nella procedura esecutiva per l'esecuzione immobiliare n.182/2022 presso il Tribunale Ordinario di Salerno ,di procedere ai rilievi topografici del fondo rustico sito nel Comune di Capaccio ,ponendo il seguente quesito;

Si procedi alla verifica e alla rideterminazione dei confini e dove richiesto l'apposizione di termini lapidei nella proprietà distinta in catasto nel Comune di Capaccio al f. 4 particelle : 832, 903, 904, 905, 906, 907, 1160, 1289, 1334, 1335,1336,

A seguito dei rilievi in sopralluogo, il sottoscritto si è posto in grado di adempiere al mandato conferitomi.

DESCRIZIONE SINTETICA DELLE OPERAZIONI ESEGUITE.

Tenuto in debito conto lo scopo cui mirava il presente rilievo topografico, visto lo stato dei luoghi, costatata l'esigenza della Committenza ad una misurazione preguia di alti contenuti tecnici, tale da rendere probanti ed inconfutabili le risultanze, si e' proceduto ad esaminare i luoghi, gli elaborati tecnici prodotti in precedenza , necessari al fine di determinare le nuove linee di confine.

I nuovi confini scaturiscono da tipi di frazionamento redatti successivamente all'entrata in vigore della Circolare 2/88 dei SS.TT.EE., le misure contenute in questo tipo di elaborato, rivestono carattere probatorio e costituiscono l'unica fonte certa alla quale attingere per la ricostruzione sul terreno delle linee dividenti.

Tali informazioni metriche (angoli e distanze) infatti, sono state osservate direttamente sul terreno e non sono state modificate da alcuna operazione di compensazione.



Dalla consultazione della mappa e da verifiche catastali ho potuto stabilire che gli elaborati da prendere in considerazione al fine del ripristino dei confine tra le particelle 905,832,833,834,1335, 1288,1289 sono i seguenti :

- *Tipo di frazionamento n 183707/2001 per la particelle 830 attuale particella*
- *1335, 832,833,834,*
- *Tipo di frazionamento n.31288/2021 per le particelle 1288,1289*
- *Tipo di frazionamento n.53690/2021 per le particelle 1311,1305*

Dalla consultazione degli stessi ho accertato che sul terreno, i riferimenti usati in sede di redazione di tali elaborati sono stati i Punti Fiduciali PF09/0040/B644, PF23/0040/B644 E PF34/0040/B644 gli stessi costituiscono la maglia di inquadramento.

Al fine di poter effettuare una efficace verifica si e' provveduto, prioritariamente, al rilievo topografico dei Punti Fiduciali ed il posizionamento di vertici di rilievo (stazioni) indicati in planimetria CS01 e CS02 (tavola 01) queste ultime necessarie per il successivo posizionamento dei confini.

Il rilievo come appena descritto, è stato eseguito con strumentazione satellitare modello Gps Gnss Geomax Zenith 20 ed integrato con l'utilizzo del teodolite elettronico a raggi infrarossi, la cui precisione sulle distanze varia nel campo di +/- 1 cm/Km, pertanto tutte le operazioni di campagna sono da considerarsi rigorose.

*Al termine delle operazioni di campagna, si è passati alle operazioni di calcolo e restituzione grafica del rilievo vedi planimetria **Rilievo stato dei luoghi** "tavola 01 "e planimetria con l'**indicazione dei termini apposti** " tavola 02"*

- ***Formazione libretti** delle misure originarie (angoli e Distanza) contenute nel tipo di frazionamento n. 183707/2001 n.31288/2021 e 53690/2021.*
- ***Calcolo delle coordinate** delle misure di rilievo, opportunamente rototraslate con programma di rototraslazione rigido senza modifica di scala, operato sui vertici della triangolazione fiduciale PF09/0040/B644 e PF 34/0040/B644*
- ***Formazione del nuovo libretto** con le misure dei vertici da ripristinare.*

I calcoli topometrici e trigonometrici, sono stati sviluppati con elaboratori, il montaggio del rilievo è stato effettuato con computer-grafico partire direttamente di dati calcolati. Il procedimento, come chiaramente si evince, è del tutto analitico, pertanto esente dall'errore cumulativo di graficismo.



CONCLUSIONI.

Corre l'obbligo di chiarire alcuni aspetti, tecnico legali, afferenti i tipi di frazionamenti redatti dopo l'entrata in vigore del Decreto del Ministero delle Finanze del 19.01.1988, esplicato con circolare n2 del 26.02.1988.

Dalla circolare 2/88 è chiaramente indicato che "l'immobile oggetto di misurazione, dovrà essere considerato indipendente dall'ambito cartografico, fornendo solo le misure direttamente osservate sul terreno, misurando la maglia dei Punti Fiduciali, e considerando questi ultimi elementi topografici di raccordo tra i diversi rilievi, ignorandone la loro posizione cartografica".

A seguito di tale norma, l'Ufficio del Territorio, introduce in mappa le nuove dividenti, derivanti da frazionamenti, con metodo speditici (ovvero a vista) demandandone la ricomposizione cartografica ad una fase di inquadramento geodetico, che attualmente non è stata ancora realizzata.

Per la considerazione di cui sopra, ne discende che trovandosi ad operare in aree interessate da tipi di frazionamento pregressi, la mappa ha perso i propri contenuti di metricità grafica ed è quindi necessario procedere all'aggiornamento della stessa attraverso le misure contenute nei precedenti tipi di aggiornamento.

La norma impone pertanto al professionista una ricerca meticolosa di eventuali frazionamenti precedentemente eseguiti nell'area di attività al fine di ricostruire analiticamente la mappa.

Nel caso in esame i confini della particella 832 e 1335 indicati in planimetria con i punti 1,2,3,4,5,6,7 e' stato tacciato sulla scorta del tipo di frazionamento n.183707/2001 il confine indicato in planimetria dai numeri 8,9,11,12,14,15, della particella 1335,1288,1289 è stato tracciato sulla scorta del tipo di frazionamento n. 31288/2021 e 53690/2021,

Tali vertici sono stati oggetto della formazione del nuovo libretto elaborato e ripristinati il loco dal sottoscritto, con l'apposizione di termini lapidei,

A completamento delle operazioni tecniche il sottoscritto ha provveduto ad effettuare delle foto rappresentative.

Avendo espletato con serena coscienza l'incarico, ritengo a tal punto aver esaurito il mandato conferitomi.


Il tecnico

PE Marcello Esposito



Comune di Capaccio f.4
Rilievo stato dei luoghi

Tavola 01

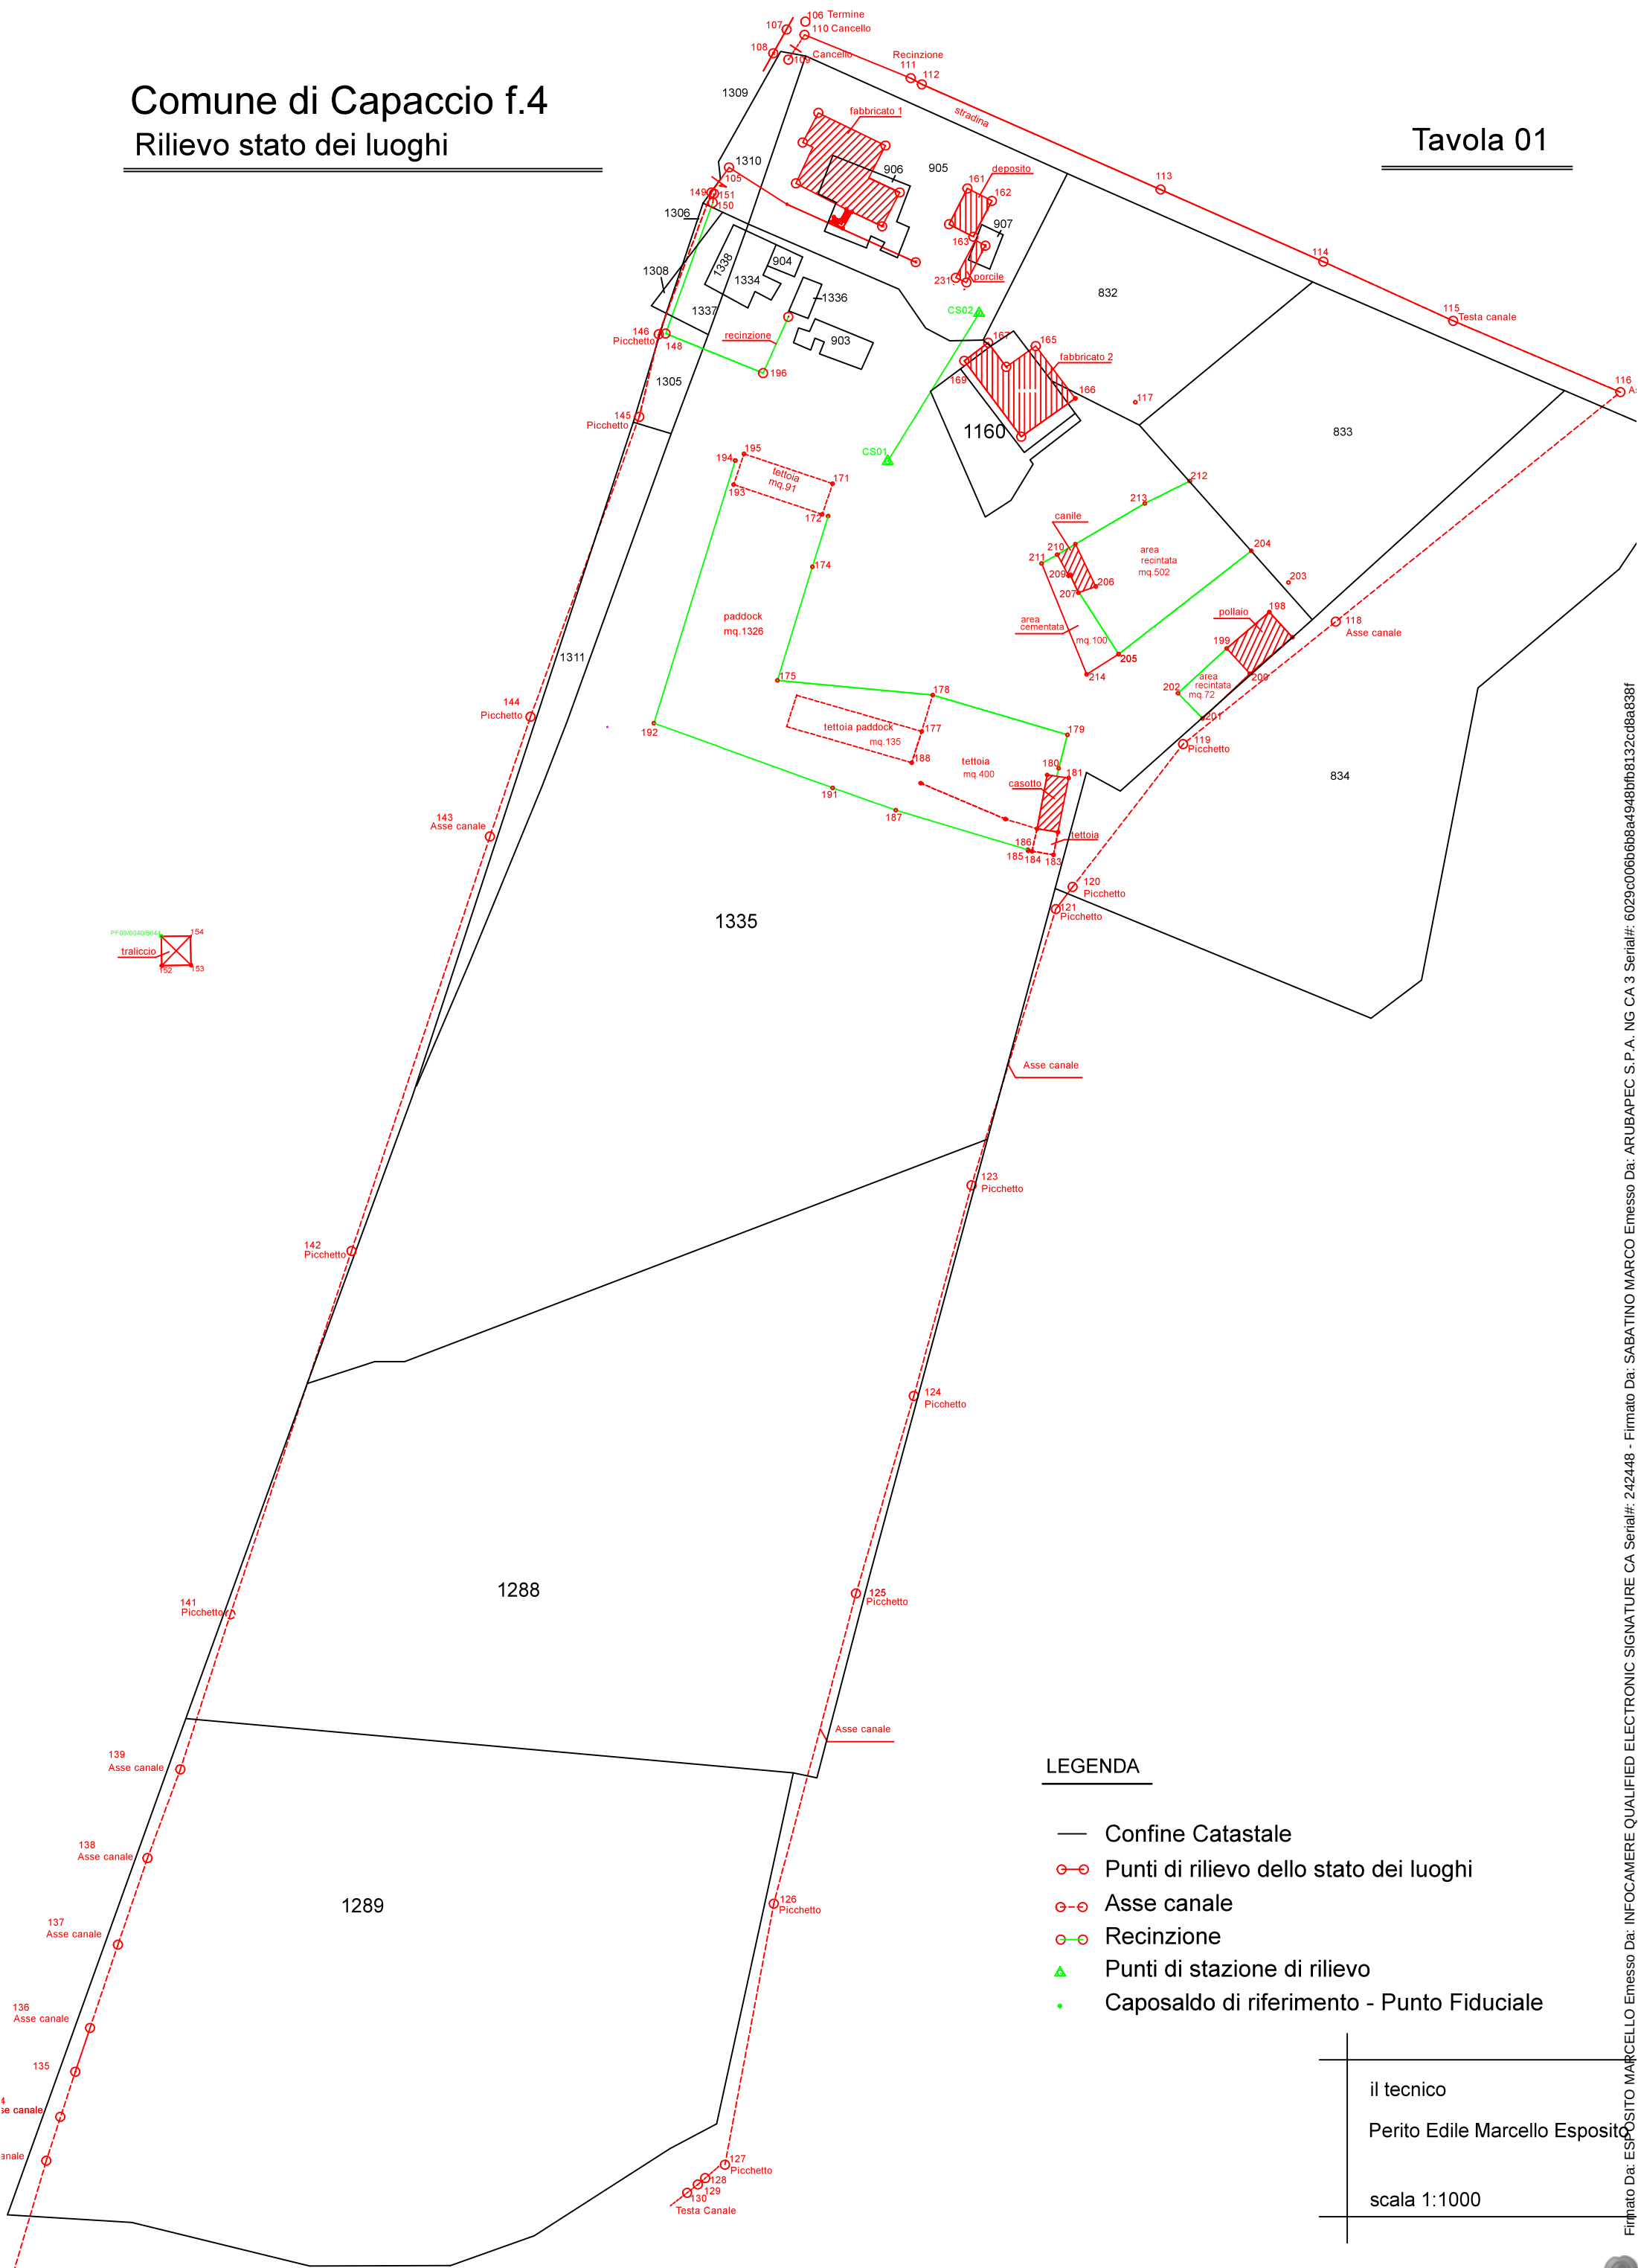

LEGENDA


- Confine Catastale
- Punti di rilievo dello stato dei luoghi
- Asse canale
- Recinzione
- ▲ Punti di stazione di rilievo
- Caposaldo di riferimento - Punto Fiduciale

il tecnico
Perito Edile Marcello Esposito
scala 1:1000

Comune di Capaccio f.4

Planimetria con l'indicazione dei termini apposti

Tavola 02

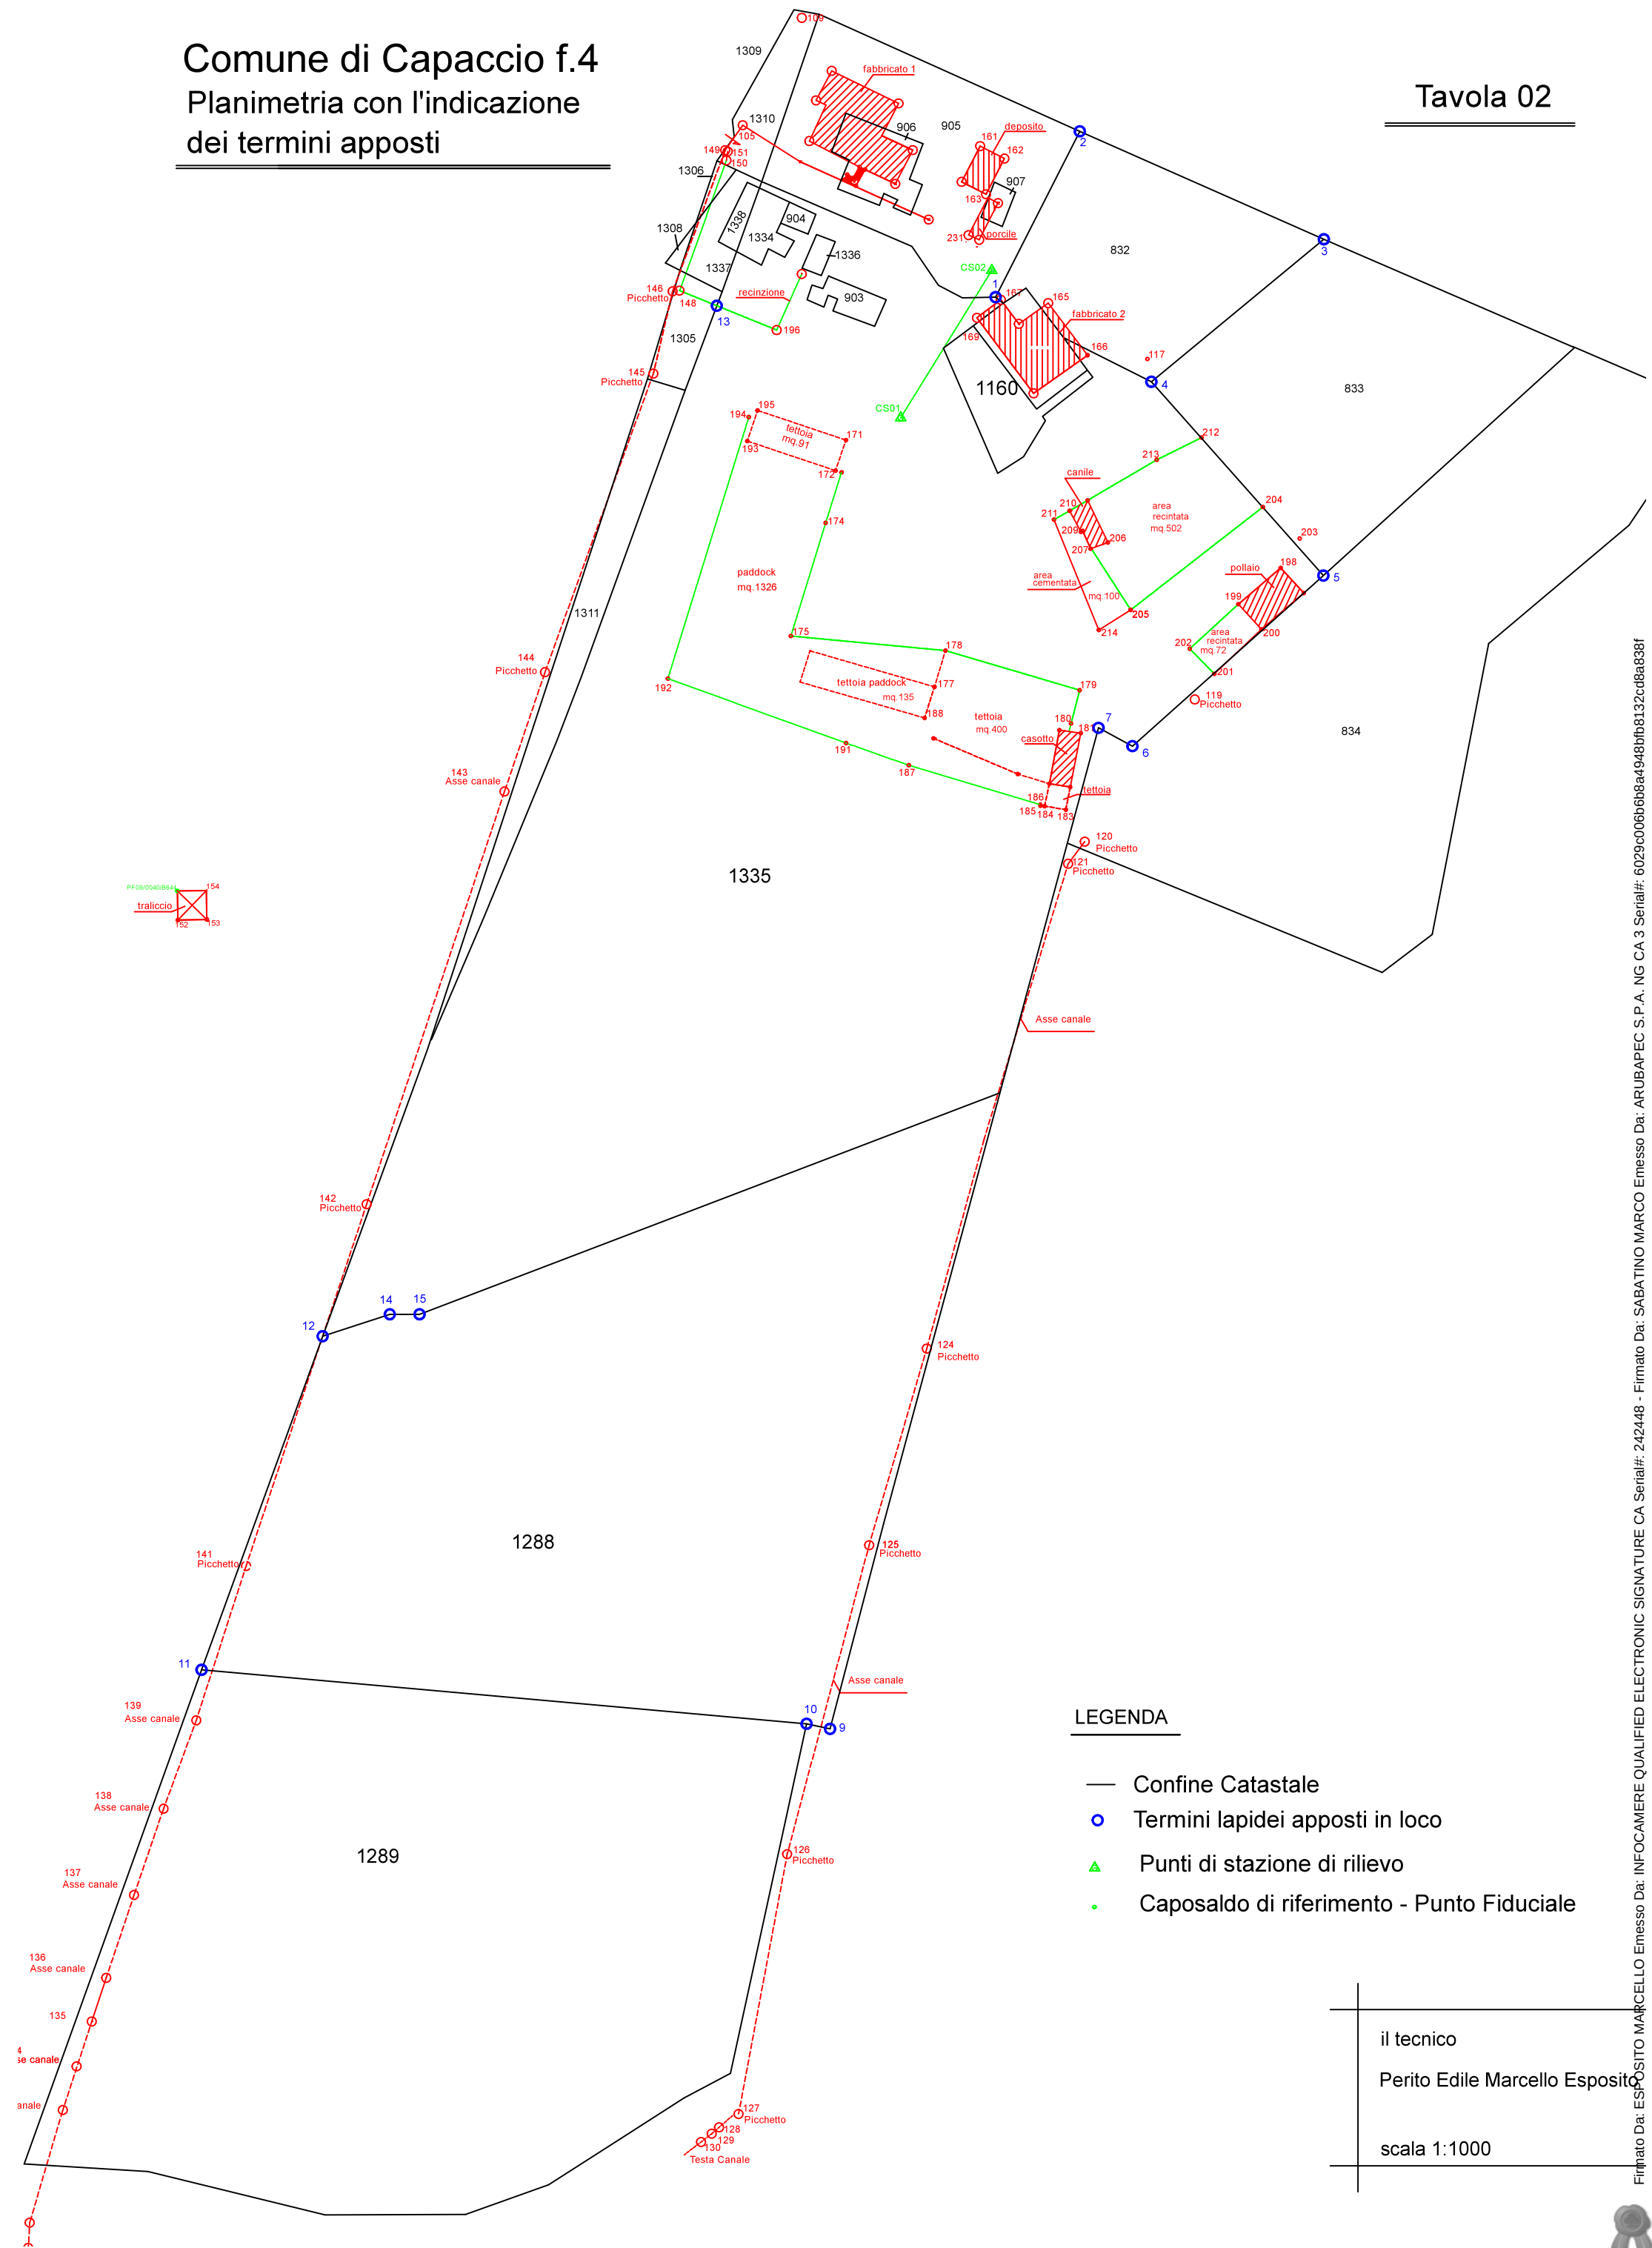

il tecnico


Perito Edile Marcello Esposito

scala 1:1000



Comune di Capaccio f.4

Planimetria con punti di scatto delle foto

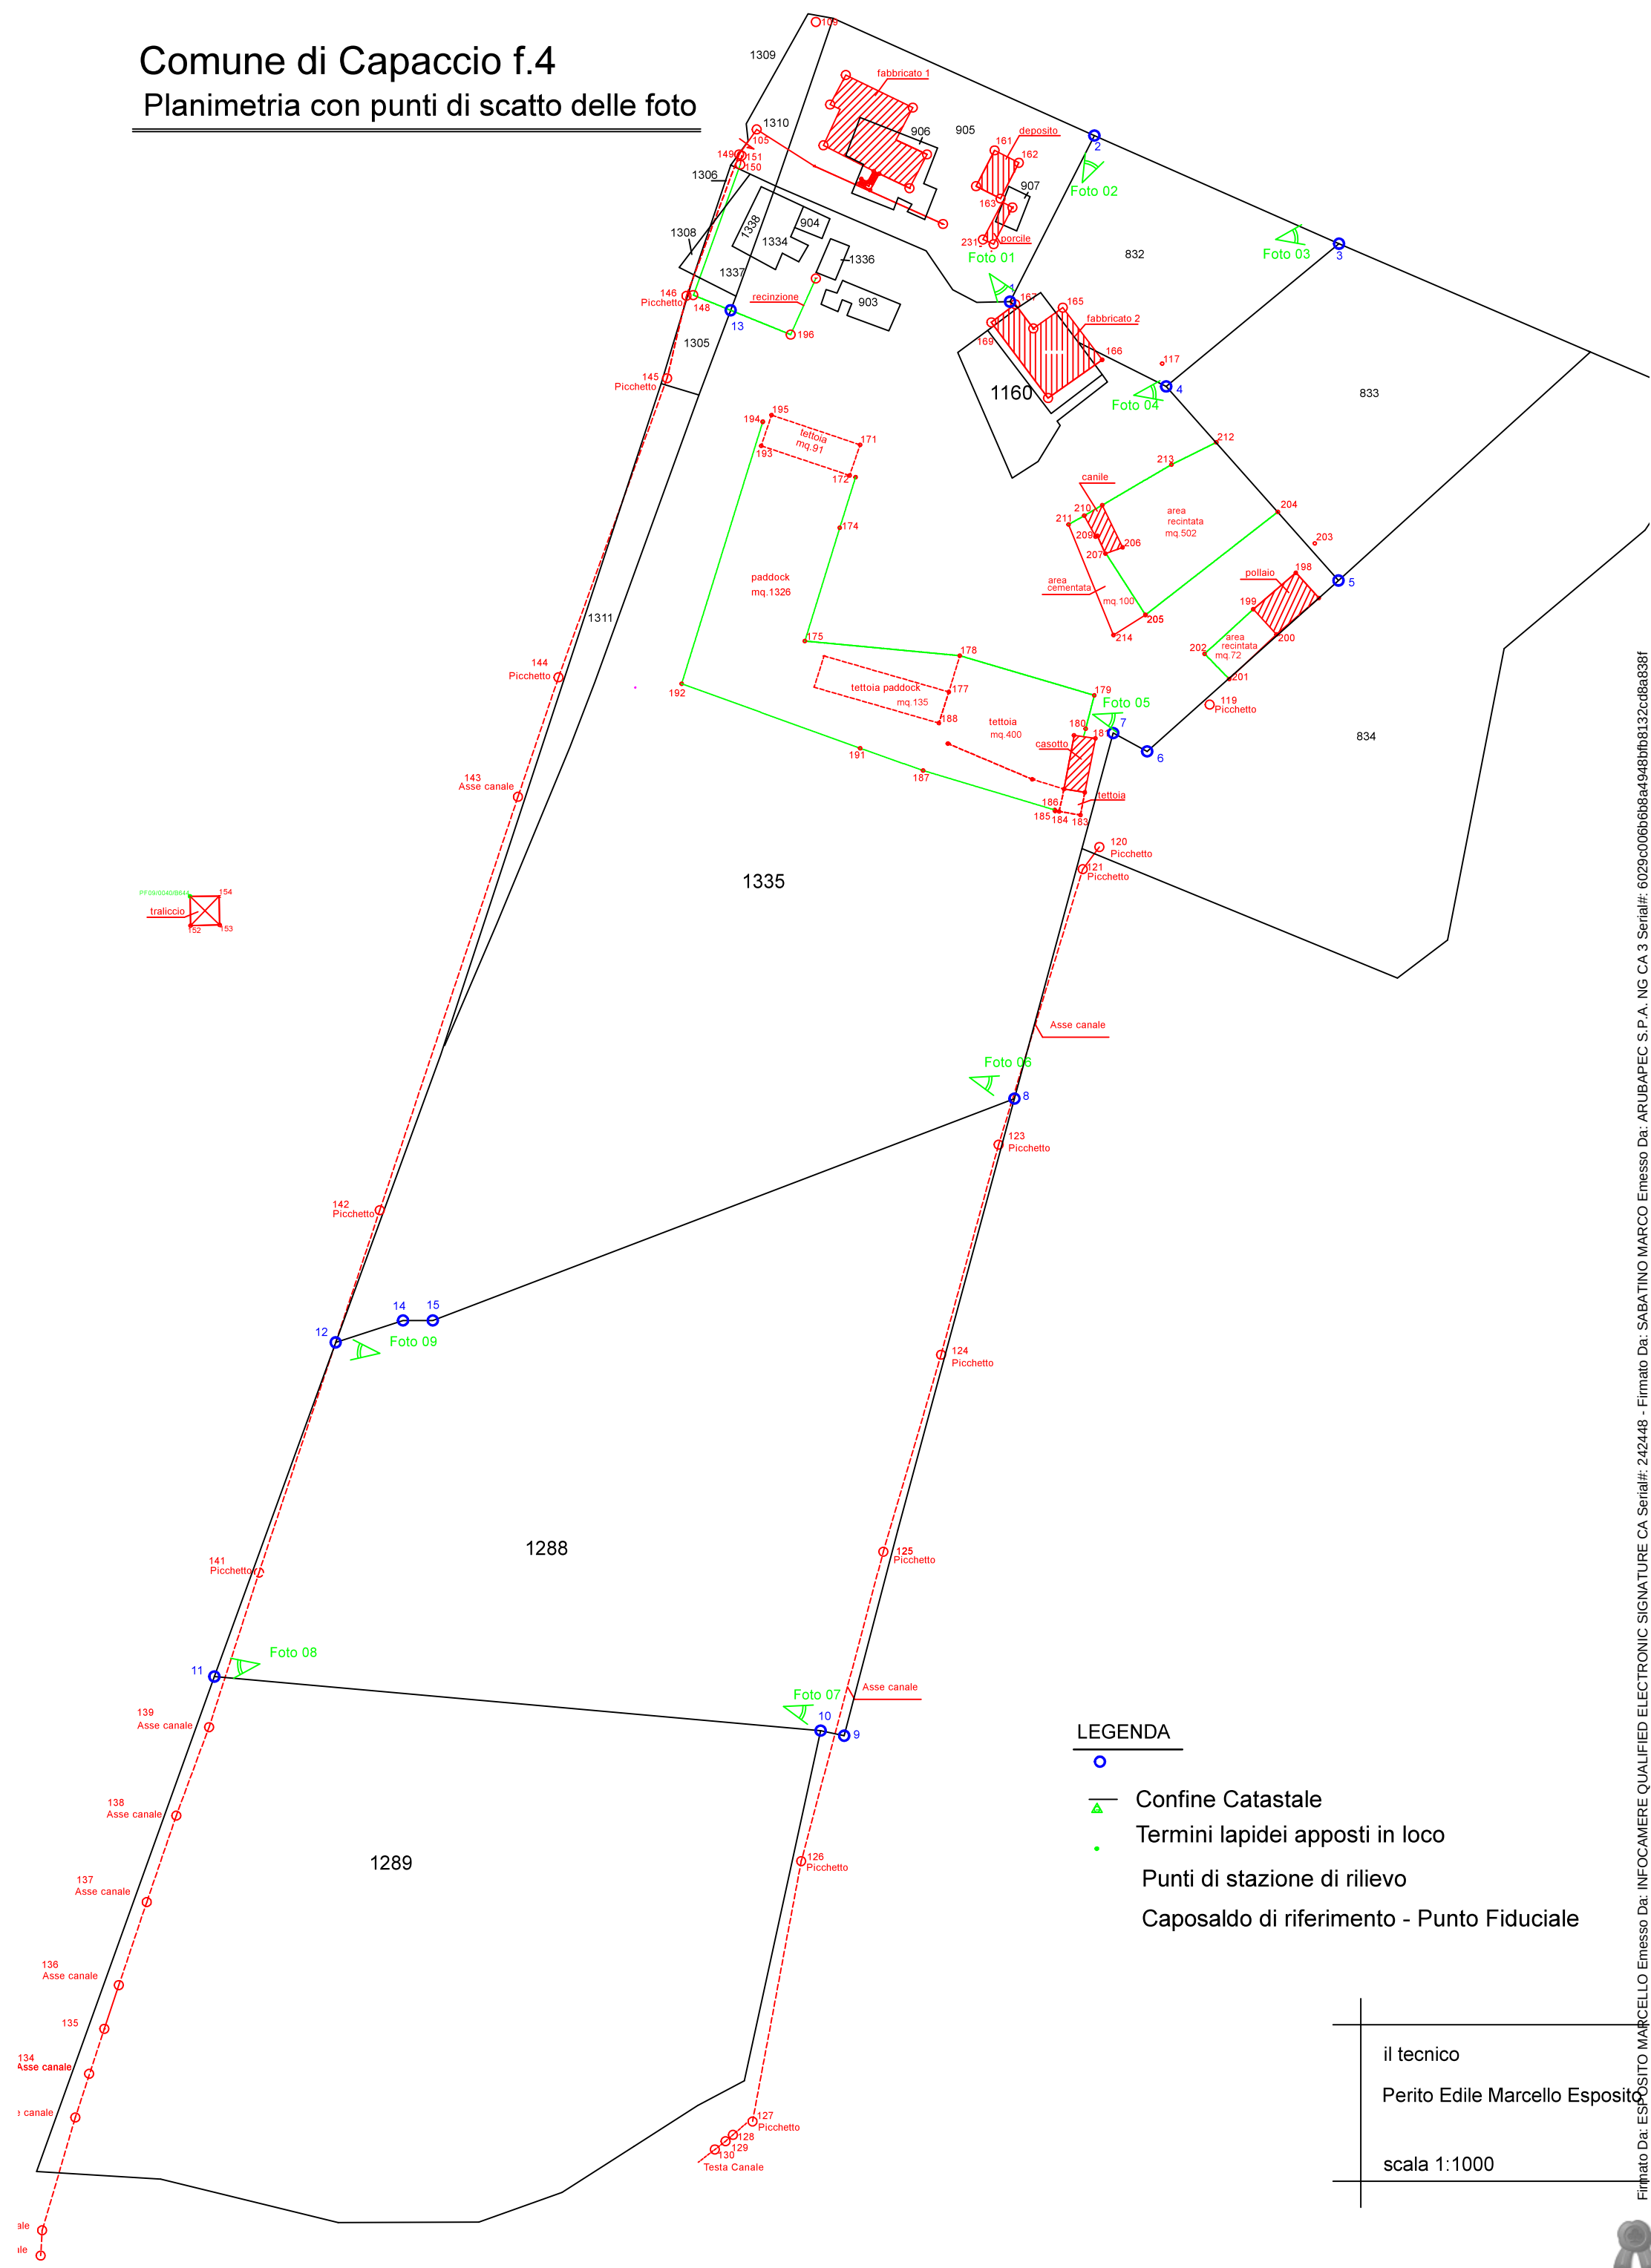

- LEGENDA
- Confine Catastale
- Termini lapidei apposti in loco
- Punti di stazione di rilievo
- Caposaldo di riferimento - Punto Fiduciale

il tecnico

Perito Edile Marcello Esposito

scala 1:1000

FOTOGRAFIE



FOTO 01



FOTO 02



FOTO 03



FOTO 04



FOTO 05



FOTO 06



FOTO 07



FOTO 08



FOTO 09



MONOGRAFI PUNTI FIDUCIALI



Punto Fiduciale

09/0040/B644



agenzia del
Territorio

Ufficio Provinciale di
SALERNO

Sportello di SALERNO
Comune di CAPACCIO

Comune: CAPACCIO

Foglio: 004

Allegato: 0

Sezione:

Particella/e: 52

Coordinate e quota

Cassini-Soldner

Gauss-Boaga

Quota s.l.m

UTM-W0584

X: 35181.188

Nord:

Nord:

Y: 14993.948

Est:

21.300

Est:

Origine:

Fuso:

Fuso:

Attendibilità: 52

Attendibilità: 04

Q. elliss.:

Riferimenti

Planimetrico: SPIGOLO N-W PILASTRINO BASE TRALICCIO ALTA TENSIONE

Altimetrico: BASE PILASTRINO

Fotografia o schizzo prospettico



Estratto di mappa



Particolari



Note

Istituito: 16/06/2005

Verificato:

Annullato:

Punto Fiduciale

34/0040/B644



agenzia del
Territorio

Ufficio Provinciale di
SALERNO

Sportello di SALERNO
Comune di CAPACCIO

Comune: CAPACCIO

Foglio: 004

Allegato: 0

Sezione:

Particella/e: 711

Coordinate e quota

Cassini-Soldner

Gauss-Boaga

Quota s.l.m

UTM-WGS84

X: 35324.589

Nord:

Nord:

Y: 15470.178

Est:

Est:

Origine:

Fuso:

Fuso:

Attendibilità: 52

Attendibilità: 04

Q. elliss.:

Riferimenti

Planimetrico: ASSE PALO ENEL IN CL8. SOST. IL PF28 IST.13841/99

Altimetrico: BASE PALO ENEL

Fotografia o schizzo prospettico



Estratto di mappa



Particolari

Note

Istituito: 28/06/2005

Verificato:

Annullato:

LIBRETTI DI CAMPAGNA



Ufficio Provinciale di: SALERNO - Territorio

Estremi dell' atto: protocollo 183707 approvato in data 07/08/2001
Estremi della richiesta: protocollo 76463 data 21/04/2024 utente SPSNCL
Estremi della fornitura: protocollo 76643 data 22/04/2024 operatore GRCNCL
Si fornisce per i soli usi consentiti dalla legge

0/160501/183707/Q5BA/0040/13.78/CANTALUPO MICHELE/DOTTORE IN AGRARIA/SALERNO/

9/50/10/20/15367/7.52-G/FR/Nota/

1/100/c.m./

2/101/371.9886/120.557/p.f./

2/102/372.9529/117.151/c.s./

2/103/382.8072/97.974/c.s./

2/104/384.3347/89.636/c.s./

2/105/387.2751/85.838/c.s./

2/106/390.9943/84.900/c.s./

2/107/3.4838/112.408/c.s./

2/108/13.5322/67.208/c.s./

2/109/62.8668/50.453/c.s./

2/110/61.0499/112.421/c.s./

2/111/394.6815/3.953/c.s./

2/112/95.5849/4.869/c.s./

2/113/229.0189/18.404/c.s./

2/114/141.0759/124.282/c.s./

2/115/223.5086/186.107/c.s./

2/116/224.8793/185.916/c.s./

2/117/224.2212/250.935/c.s./

2/118/31.8858/101.121/c.s./

2/200/379.5380/78.234/c.m./

2/PF34/0040/Q5BA/64.6925/339.158/asse palo enel/

2/PF23/0040/Q5BA/136.7402/225.310/picchetto in cemento/

2/PF24/0050/Q5BA/195.6478/383.503/picchetto in cemento/

1/200/c.m./

2/100/0.0000/78.235/c.s./

2/PF09/0040/Q5BA/85.7200/169.712/base traliccio alta tensione/

2/PF34/0040/Q5BA/299.9729/329.978/asse palo enel/

2/PF23/0040/Q5BA/367.9250/290.635/picchetto in cemento/

2/PF24/0050/Q5BA/13.3963/459.663/picchetto in cemento/

6/linee dividenti/

7/14/101/102/103/104/105/106/108/109/112/111/RC/

7/0/113/115/116/117/RC/

7/2/106/107/RC/

7/2/108/118/RC/

7/2/109/110/RC/

7/2/113/114/RC/

6/contorno reale p.lla 78/c/

7/5/107/106/108/118/RC/

7/0/107/NC/

6/contorno reale p.lla 78/d/

7/5/118/108/109/110/RC/

7[0/118]NC]

6[PF34/0040/Q5BA Nord:35369.000 Est:15550.800 Att:12]

6[PF23/0040/Q5BA Nord:35055.361 Est:15474.064 Att:52]

6[PF24/0050/Q5BA Nord:34785.783 Est:15331.772 Att:52]

6[PF09/0040/Q5BA Nord:35140.004 Est:15110.622 Att:52]

8[PF34/0040/Q5BA/35369.0000/15550.8000/12/34/711/ZZZ0/00/ASSE PALO ENEL IN CLS. SOST. IL PF28 IST.13841/99/CONC.]
19990701/0/Q5BA/0040**]

8[PF23/0040/Q5BA/35056.3390/15471.2810/52/23/58/0040/23/PICCHETTO IN CEMENTO SU CONFINO DI PARTICELLA/2001/3775/20010
0/Q5BA/0040**]

8[PF24/0050/Q5BA/34785.7830/15331.7720/52/24/37/0050/24/PICCHETTO IN CEMENTO SUL CONFINO DI CANALETTA/TIPO 98/6907/
19981001/0/Q5BA/0050**]

8[PF09/0040/Q5BA/35140.0040/15110.6220/52/09/52/0050/24/SPIGOLO N-W PILASTRINO BASE TRALICCIO ALTA TENSIONE/TIPO 98/
19981001/0/Q5BA/0040**]

6[Dati per aggiornare il D.B. Censuario dell'Ufficio Tecnico Erariale]

6[51FTP/013]

6[O/13 /000/ / /000041540/SN/ / /002/3/ /

6[S/13 /000/ / /000000000/ / / /000/ / /

6[C/ /000/a /827 /000018330/SN/ / /002/3/ /

6[C/ /000/b /828 /000014912/SN/ / /002/3/ /

6[C/ /000/c /829 /000008298/SN/ / /002/3/ /

6[O/78 /000/ / /000029920/SN/ / /002/3/ /

6[S/78 /000/ / /000000000/ / / /000/ / /

6[C/ /000/a /830 /000017361/SN/ / /002/3/ /

6[C/ /000/b /831 /000001583/SN/ / /000/ / /

6[C/ /000/c /832 /000001427/SR/ / /000/ / /

6[C/ /000/d /833 /000002375/SR/ / /000/ / /

6[C/ /000/e /834 /000005290/SN/ / /000/ / /

6[C/ /000/f /835 /000001884/SN/ / /000/ / /

Ufficio Provinciale di: **SALERNO - Territorio**

Estremi dell' atto: protocollo 31288 approvato in data 11/03/2021
Estremi della richiesta: protocollo 76462 data 21/04/2024 utente SPSMCL
Estremi della fornitura: protocollo 76644 data 22/04/2024 operatore GRCNCL
Si fornisce per i soli usi consentiti dalla legge

0/11032021/31288/B644/0040/827/LAMANNA ANIELLO/GEOMETRA/SALERNO/
 9/64/10/20/15100/PREGEO 10.00-G,APAG 2.12/FR/Rilievo effettuato con strumentaz. GPS/
 1/142/4691292.260,1259777.130,4119688.190/2.097/STAZIONE con C.M./
 6/L2/22102020-18:08/22102020-18:08/RTK/PDOP=1/
 2/PF09/0040/B644/44.817,-70.211,-27.318/0.00003721,0.00001799,0.00001556,0.00003481,0.00001505,0.00002601/PDOP=1/2.097/
 Spig. N-W base traliccio-Q.rif.alla base/
 2/PF23/0040/B644/-0.130,298.690,-85.880/0.00003481,0.00002006,0.00002036,0.00004624,0.00002346,0.00004761/PDOP=1/2.097/
 Picch in cem - Q.rif alla base/
 2/PF60/0050/B644/275.030,-139.370,-272.380/0.00002916,0.00001674,0.00001485,0.00003844,0.00001705,0.00003025/PDOP=1/
 2.097/Spig. S-W fabbr.-Q.rif.al piano di camp./
 2/161/-108.288,40.519,12.218/0.00004624,0.00001700,0.00002074,0.00002500,0.00001525,0.00003721/PDOP=1/2.097/
 Punto confine esistente/
 2/167/59.254,50.448,-180.732/0.00003136,0.00001400,0.00001848,0.00002500,0.00001650,0.00004356/PDOP=1/2.097/
 Punto Nuova Dividente/
 2/168/81.375,-55.000,-173.724/0.00003481,0.00001682,0.00001711,0.00003249,0.00001653,0.00003364/PDOP=1/2.097/
 Punto Nuova Dividente/
 6/Punti Nuova Dividente/
 7/2/167/168/RC/
 6/Punti Vertice/
 7/1/161/PV/
 7/1/167/PV/
 6/ ~~spazio~~ Relazione Tecnica ~~spazio~~ /
 6/Oggetto del presente Atto di Aggiornamento è un Tipo di Frazionamento /
 6/della p.lla 827 al F.o 4 del Comune di Capaccio-Paestum (SA), /
 6/predisposto per divisione ereditaria. Per l'effettuazione del presente /
 6/rilievo, realizzato con strumentazione GPS, è stata utilizzata la /
 6/triangolazione composta dai seguenti PF: PF09/0040/B644, /
 6/PF60/0050/B644 e il PF23/0040/B644. Siccome in loco non vi erano punti /
 6/di confine ben materializzati, le superfici scaturite sono tutte /
 6/nominali. Aggancio del rilievo celerimetrico sono i punti fiduciali /
 6/riportati nello schema del rilievo. In fase di elaborazione, si è /
 6/constatata una differenza oltre tolleranza della misurata tra il PF/09 /
 6/ed il PF/23, ma, sicuro della bontà di quanto rilevato, si chiede /
 6/comunque l'approvazione del presente atto di aggiornamento sollevando /
 6/codesta Agenzia delle Entrate - Ufficio Territorio da alcuna /
 6/responsabilità inerente a tale misurata diversa da quelle dei tipi /
 6/precedentemente approvati. Geom. Lamanna Aniello - Cell.: 3395202922. /
 6/ ~~spazio~~ Fine Relazione ~~spazio~~ /
 6/ PF60/0050/B644 Nord:34815.924000 Est:14967.241000 Att:52/
 6/ PF60/0050/B644 Quota:13.799000 Att:04/
 6/ PF23/0040/B644 Nord:35056.081000 Est:15466.868000 Att:52/
 6/ PF23/0040/B644 Quota:19.768000 Att:04/
 6/ PF09/0040/B644 Nord:35181.188000 Est:14993.948000 Att:52/

6/PF09/0040/B644 Quota:21.300000 Att:04

8/PF09/0040/B644/35181.188/14993.948/52/09/52/0040/09/SPIGOLO N-W PILASTRINO BASE TRALICCIO ALTA TENSIONE/16/06/2005/

8/PF09/0040/B644/21.3/04

8/PF23/0040/B644/35056.081/15466.868/52/23/58/0040/23/PICCHETTO IN CEMENTO SU CONFINO DI PARTICELLA/03/03/2011/

8/PF23/0040/B644/19.768/04

8/PF60/0050/B644/34815.924/14967.241/52/60/376/0050/60/SPIGOLO SUD-OVEST DI FABBRICATO SOST. IL PF25/10/12/2010/

8/PF60/0050/B644/13.799/04

6/Dati per aggiornare il D.B. Censuario dell'Ufficio Tecnico Erariale/

6/51FTP/004/

6/O/827 /000/ / /000018330/SN/ / /002/03/ /

6/S/827 /000/ / /000000000/ / / /000/ / /

6/C/ /000/a /1288 /000008330/SN/ / /000/ / /

6/C/ /000/b /1289 /000010000/SN/ / /000/ / /

Ufficio Provinciale di: SALERNO - Territorio

Estremi dell' atto: protocollo 53690 approvato in data 30/04/2021
 Estremi della richiesta: protocollo 76460 data 21/04/2024 utente SPSMCL
 Estremi della fornitura: protocollo 76640 data 22/04/2024 operatore GRCNCL
 Si fornisce per i soli usi consentiti dalla legge

0|30042021|53690|B644|0040|734,882,885,886,887|LAMANNA ANIELLO|GEOMETRA|SALERNO|
 9|64|10|20|15142|PREGEO 10.00-G, APAG 2.12|FR|Rilievo effettuato con strumentaz. GPS|
 1|142|4691292.260,1259777.130,4119688.190|2.097|STAZ|
 6|L2|22102020-18:08|22102020-18:08|RTK|PDOP=1|
 2|PF07/0040/B644|-218.030,-149.050,299.950|0.00004761,0.00001932,0.00001794,0.00003136,0.00001456,0.00002704|PDOP=1|
 2.097|Spig. N-W base traliccio-Q.rif.alla base|
 2|PF09/0040/B644|44.817,-70.211,-27.318|0.00002500,0.00001525,0.00001650,0.00003721,0.00002013,0.00004356|PDOP=1|0.000|
 Spig. N-W base traliccio-Q.rif.alla base|
 2|88|-65.410,3.880,81.610|0.00002601,0.00001428,0.00001505,0.00003136,0.00001652,0.00003481|PDOP=1|2.097|
 Punto Nuova Dividente|
 2|89|-64.450,4.110,80.350|0.00003364,0.00001682,0.00001566,0.00003364,0.00001566,0.00002916|PDOP=1|2.097|
 Punto Nuova Dividente|
 2|90|-63.710,4.730,79.230|0.00003721,0.00001952,0.00001983,0.00004096,0.00002080,0.00004225|PDOP=1|2.097|
 Punto Nuova Dividente|
 2|120|-60.550,2.420,76.400|0.00004761,0.00002036,0.00001932,0.00003481,0.00001652,0.00003136|PDOP=1|2.097|
 Punto Nuova Dividente|
 2|PF23/0040/B644|-0.130,298.690,-85.880|0.00002704,0.00001326,0.00001456,0.00002601,0.00001428,0.00003136|PDOP=1|2.097|
 Picch. in cem. - Q. rif. alla base|
 2|152|-131.352,-2.520,51.379|0.00003136,0.00001652,0.00001400,0.00003481,0.00001475,0.00002500|PDOP=1|2.097|
 Punto Nuova Dividente|
 2|156|1.650,-35.010,-89.196|0.00003721,0.00001678,0.00001617,0.00003025,0.00001457,0.00002809|PDOP=1|2.097|
 Punto Nuova Dividente|
 2|155|-96.581,-14.505,15.690|0.00004225,0.00002145,0.00002112,0.00004356,0.00002145,0.00004225|PDOP=1|2.097|
 Punto Nuova Dividente|
 2|157|-110.753,-11.375,30.769|0.00002916,0.00001512,0.00001566,0.00003136,0.00001624,0.00003364|PDOP=1|2.097|
 Punto Nuova Dividente|
 2|159|-51.146,0.153,65.214|0.00002601,0.00001657,0.00001734,0.00004225,0.00002210,0.00004624|PDOP=1|2.097|
 Punto Nuova Dividente|
 2|160|-34.387,-4.122,44.265|0.00003025,0.00001732,0.00001457,0.00003969,0.00001669,0.00002809|PDOP=1|2.097|
 Punto Nuova Dividente|
 6|Nuove Dividenti|
 7|6|152|88|89|90|120|157|RC|
 7|2|157|159|RC|
 7|2|159|155|RC|
 7|2|155|160|RC|
 7|2|160|156|RC|
 6|Punti Vertice|
 7|1|152|PV|
 7|1|156|PV|
 6|PF23/0040/B644 Nord:35056.081000 Est:15466.868000 Att:52|
 6|PF23/0040/B644 Quota:19.768000 Att:04|
 6|PF09/0040/B644 Nord:35181.188000 Est:14993.948000 Att:52|
 6|PF09/0040/B644 Quota:21.300000 Att:04|

6| PF07/0040/B644 Nord:35575.394000 Est:15048.923000 Att:52|
 6| PF07/0040/B644 Quota:23.200000 Att:01|
 6| ***** Relazione Tecnica ***** |
 6|Oggetto del presente Atto di Aggiornamento è un Tipo di Frazionamento |
 6|alle p.lle 734, 882, 885, 886 e 887 del F.o 4 del Comune di |
 6|Capaccio-Paestum (SA), al fine di individuare, materializzare e, |
 6|successivamente, regolarizzare, un'area di fatto non più posseduta |
 6|dalla committenza ma in possesso da tempo immemore dalle ditte |
 6|confinanti. Per le p.lle 885 e 886 se ne conferma il medesimo |
 6|identificativo in quanto essendo esse anche già in atti del C.F. Per |
 6|l'effettuazione del presente rilievo, realizzato con strumentazione |
 6|GPS, è stata considerata la triangolazione composta dal PF |
 6|07/0040/B644, il PF 09/0040/B644 e il PF 23/0040/B644. Modesta parte |
 6|del rilevato (nella p.la 882), seppur ricadente esternamente alla |
 6|predetta triangolazione, non supera il terzo medio consentito dalla |
 6|normativa vigente. Siccome in loco non vi erano punti di confine ben |
 6|materializzati, le superfici scaturite sono tutte nominali. Aggancio |
 6|del rilievo sono i punti fiduciali riportati nello schema del rilievo. |
 6|Si fa presente che in fase di elaborazione, si è constatata una |
 6|differenza oltre tolleranza della misurata tra il PF/09 ed il PF/23, |
 6|ma, sicuro della bontà di quanto rilevato, si chiede comunque |
 6|l'approvazione del presente atto di aggiornamento sollevando codesta |
 6|Agenzia delle Entrate - Ufficio Territorio da alcuna responsabilità |
 6|inerente a tale misurata diversa da quelle dei tipi precedentemente |
 6|approvati. Geom. Lamanina Aniello - Cell.: 3395202922. |

6| ***** Fine Relazione ***** |
 8|PF07/0040/B644|35575.394|15048.923|52|07|202|0040|07|SPIGOLO N-W PILASTRINO BASE TRALICCIO ALTA TENSIONE||16/01/200|
 8|PF07/0040/B644|23.2|01|
 8|PF09/0040/B644|35181.188|14993.948|52|09|52|0040|09|SPIGOLO N-W PILASTRINO BASE TRALICCIO ALTA TENSIONE||16/06/2005|
 8|PF09/0040/B644|21.3|04|
 8|PF23/0040/B644|35056.081|15466.868|52|23|58|0040|23|PICCHETTO IN CEMENTO SU CONFINO DI PARTICELLA||03/03/2011|
 8|PF23/0040/B644|19.768|04|
 6|Dati per aggiornare il D.B. Censuario dell'Ufficio Tecnico Erariale|
 6|51FTP|018| |
 6|O|885 |000| | |000001293|SN| | |282| | |
 6|V|885 |000| | |000001144|SN| | |000| | |
 6|C| |000|a |1305 |000000149|SN| | |000| | |
 6|O|886 |000| | |000000580|SN| | |282| | |
 6|V|886 |000| | |000000549|SN| | |000| | |
 6|C| |000|b |1306 |000000031|SN| | |000| | |
 6|O|887 |000| | |000000155|SN| | |002|03| |
 6|S|887 |000| | |000000000| | |000| | |
 6|C| |000|c |1307 |000000149|SN| | |000| | |
 6|C| |000|d |1308 |000000006|SN| | |000| | |
 6|O|734 |000| | |000000445|SN| | |002|03| |
 6|S|734 |000| | |000000000| | |000| | |
 6|C| |000|d |1309 |000000235|SN| | |000| | |
 6|C| |000|e |1310 |000000210|SN| | |000| | |
 6|O|882 |000| | |000006433|SN| | |002|03| |
 6|S|882 |000| | |000000000| | |000| | |
 6|C| |000|f |1311 |000000454|SN| | |000| | |
 6|C| |000|g |1312 |000005979|SN| | |000| | |