



PLANIMETRIA DELLO STATO DEI LUOGHI

PIANO TERRA

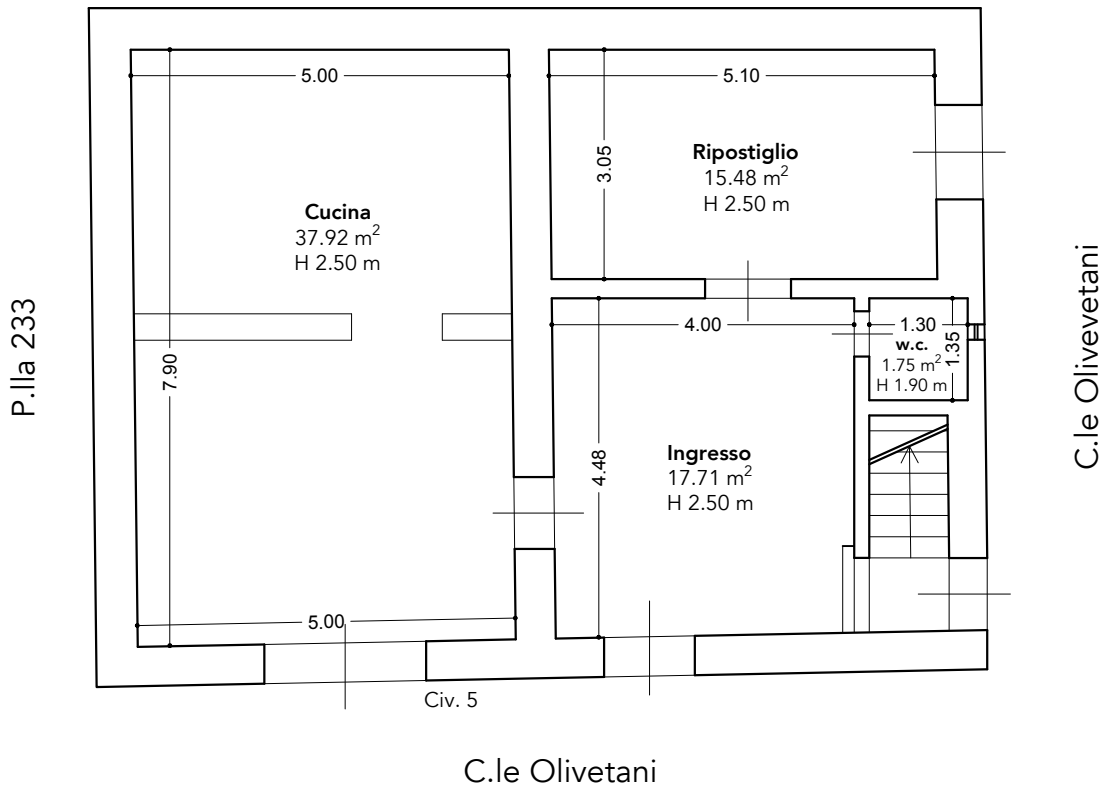

PIANO PRIMO

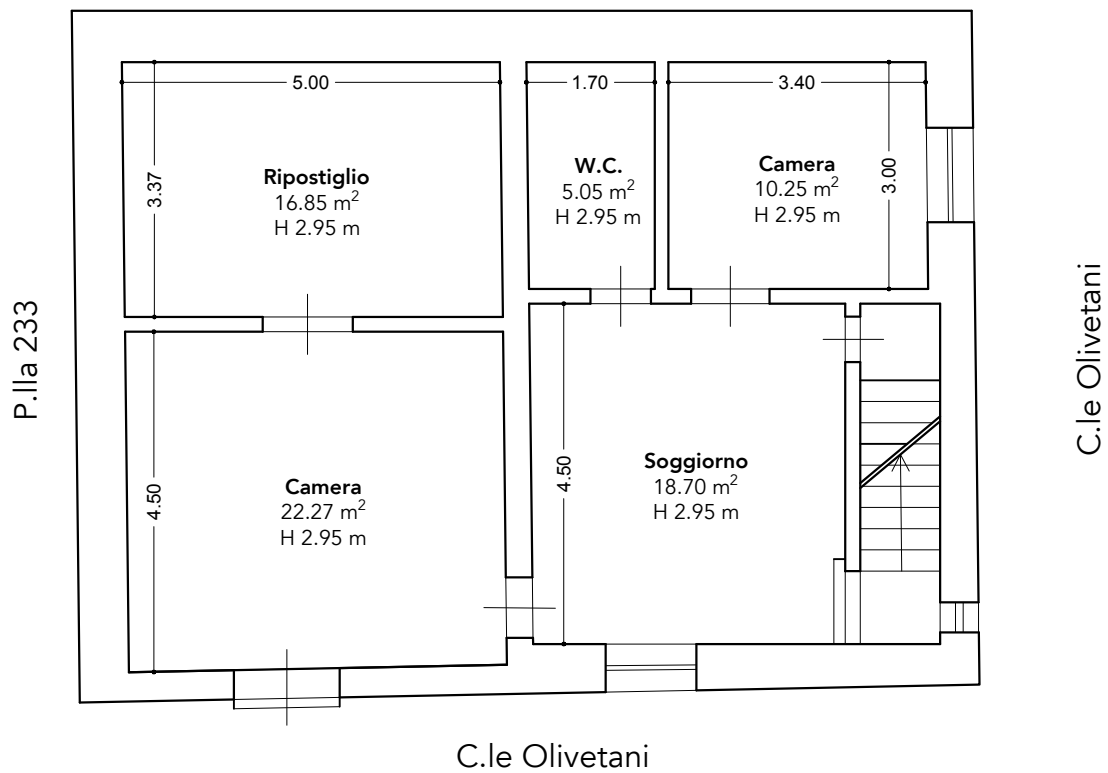


Scala 1:100



PLANIMETRIA DELLO STATO DEI LUOGHI

PIANO SECONDO

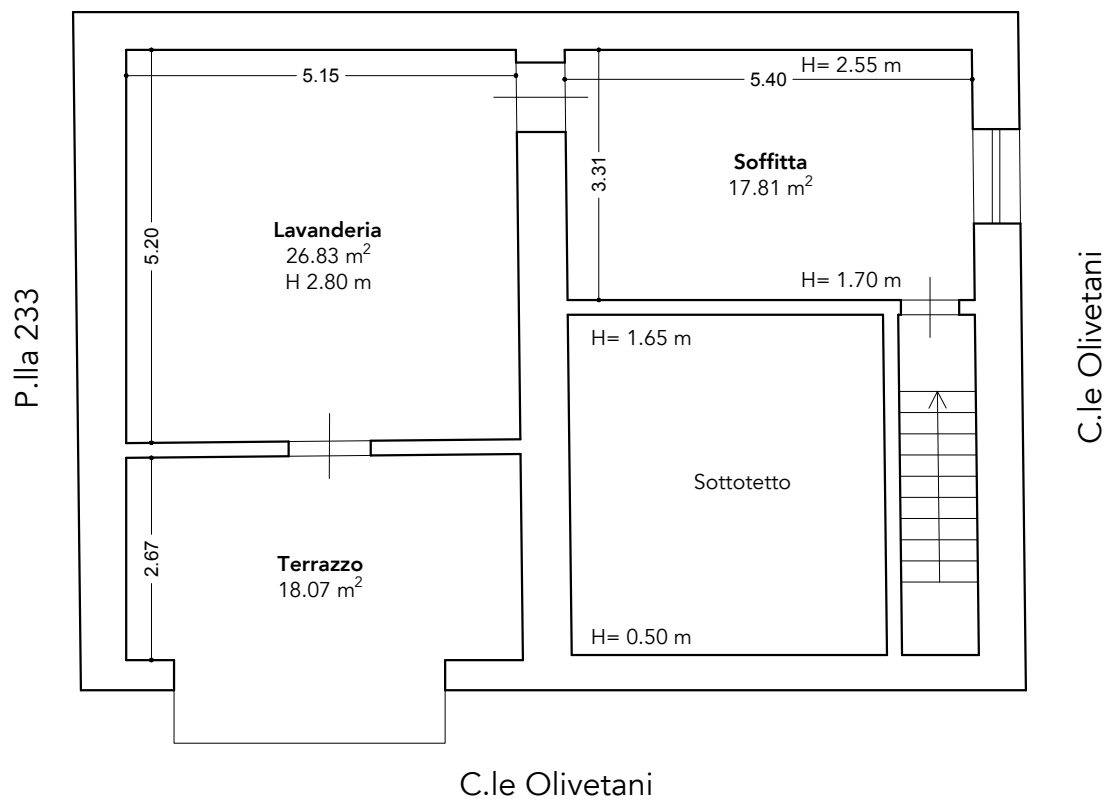

Scala 1:100

