

Mod. 08.03.2008 - 10.01.2011t

VARIANTE

MA del
11.6.2008

E

15 MAG. 2011

GN/SCB

ORIGINALE DEL MODELLO da consegnare al PROTOCOLLO GENERALE, sito al pianoterra del palazzo di via Punta del Forno 2, unitamente ad una copia dello stesso che verrà immediatamente restituita munita del timbro di avvenuto deposito.

(*) **SPAZI DI COMPILAZIONE OBBLIGATORIA** – SI RACCOMANDA DI RIPORTARE IN MANIERA COMPLETA E LEGGIBILE I DATI. DOMANDE O DENUNCE INCOMPLETE O NON LEGGIBILI NON PRODURANNO ALCUN EFFETTO

COMUNE DI TRIESTE
Area Economia e Territorio
Servizio Edilizia Privata

Prot.corr. 11/1445-2/2008
Rif.int. 2011-0017648

AL COMUNE DI TRIESTE
AREA PIANIFICAZIONE TERRITORIALE
Servizio Coordinamento Amministrativo e
Concessioni Edilizie

Spazio riservato al Protocollo Generale

COMUNE DI TRIESTE
ACCETTAZIONE ATTI

11 MAG. 2011

PROT. GEN. N. 075877
SERVIZIO

OGGETTO: DENUNCIA DI INIZIO ATTIVITÀ ai sensi degli articoli 22, comma 1, del D.P.R. 6 giugno 2001 n. 380 e 48 della L.R. 23 febbraio 2007 n. 5.

ricompresa nel centro storico SI ☒ NO ☐ zone A0 ☒ A2 ☐ A3 ☐

vincoli paesaggistici ed architettonici ¹ SI NO

☐ ☒ vincolo art.134 D.Lgs.42/04
☐ ☒ vincolo art.10 D.Lgs.42/04

(*)

1) LA SOTTOFIRMATA persona/ditta ²

ALTRI TITOLATI OLTRE AL RICHIEDENTE: SI ☐ NO ☐

(in caso di più richiedenti compilare una scheda anagrafica per ciascuno)

2) residente a in via/piazza/località

n° CAP

oppure

con sede a in via/piazza/località

n° CAP

con domicilio (eventuale).....

telefono n° e-mail:

3) Cod. fiscale o Partita I.V.A.

4) in qualità di ³ PROPRIETARIO

CONTI CORRENTI POSTALI - Attestazione di Versamento - BancoPost

€ sul C/Cn.
16315343

di Euro 150,00

Codice IBAN

INTESTATO A
COMUNE TRIESTE AREA PIANIFICAZIONE
TERRITORIALE SERV. TES.

CAUSALE
C E 08000 CAP 740

TARIFFA SERVIZIO PUBBLICO

175/002 06 12-05-11

0088 €*150,00

VCYL 0088 €*1,00

P C

IMPORTANTE
NON SCRIVERE SUL
RETRO DELLA RICEVUTA
DI ACCREDITO.

BOLLO DELL'UFFICIO POSTALE

ESEGUITO DA

.....

19 MAG. 2011 Ediljo.

(*)

- 5) del fondo/edificio/unità immobiliari sito/e sulla/e p.c.n. 407/2 SUB 5
 del C.C. di TRIESTE
 P.T. del fondo/edificio/unità immobiliari 5282
 in via TORREBIANCA
 n° 10, al piano PRIMO
 ZONA DI PRG: AO con destinazione d'uso ZONA RES. DI INTERESSE
STORICO AMBIENTALE
 6) l'immobile ricade nel perimetro "Aree Carsiche della Venezia Giulia" S.I.C. -
 Z.P.S. IT3341002: SI ☐ NO ☒
 7) l'immobile ricada nel perimetro relativo al "Sito di Interesse Nazionale TRIESTE"
 ai sensi del D.M. dell'Ambiente e della Tutela del Territorio prot. n.
 639/Ribo/M/Di/B d.d. 24.02.2003: SI ☐ NO ☒

(*)

PRECEDENTI PROVVEDIMENTI AMMINISTRATIVI RELATIVI ALL'AREA O UNITA'
 IMMOBILIARE INTERESSATA DALL'INTERVENTO: SI ☒ NO ☐

LICENZA DI COSTRUZIONE	prot. corr.	d.d.
CONCESSIONE EDILIZIA	prot. corr.	d.d.
AUTORIZZAZIONE EDILIZIA	prot. corr.	d.d.
DENUNCIA INIZIO ATTIVITA'	prot. corr.	d.d. <u>08/06/2008</u>
ASSEVERAZIONE (ex art.26 L.47/85)	prot. corr.	d.d.
PERMESSO DI COSTRUIRE :	prot. corr.	d.d.
SANATORIE art.13 L.47/85 :	prot. corr.	d.d.
CONDONO EDILIZIO :	prot. corr.	d.d. rilasciato SI ☐ NO ☐
PIANO ATTUATIVO :		
ALTRO ATTO ABILITATIVO, PROBATORIO O RELAZIONE TECNICA		

DENUNCIA L'INIZIO ATTIVITÀ

ai sensi dell'art. 22, comma 1, del D.P.R. 6 giugno 2001 n. 380 e dell'articolo 48 della L.R.
 23 febbraio 2007 per l'intervento di ⁴

VARIANTE DIA J.T. 08/06/2008

(*)

sulla base del progetto redatto dal ⁵
con recapito a ⁶ TRIESTE via
tel. e-mail:
Cod. fiscale o Partita I.V.A.

D I C H I A R A

(*)

- | | |
|--|--|
| • che l'intervento interessa le parti comuni dell'immobile | SI ☐ NO ☒ |
| • che ha conseguito, per l'intervento da eseguire sulle parti comuni dell'immobile, l'assenso dei condomini espresso con le modalità di cui all'articolo 1120 del C.C. | SI ☐ NO ☒ |
| • che l'intervento sulle parti comuni degli immobili pregiudica diritti di altri condomini o dei terzi e necessita dell'assenso dei condomini | SI ☐ NO ☒ |

- di essere consapevole che la Denuncia di Inizio Attività è sottoposta al termine massimo di validità fissato in tre anni, con l'obbligo di comunicare al Comune la data di ultimazione dei lavori, nonché di presentare, a firma del progettista o del direttore dei lavori, il certificato di collaudo finale che attesti la conformità dell'opera al progetto presentato;
- che i lavori inizieranno non prima di **30 (trenta) giorni** dalla data di inoltro della presente Denuncia, completa di tutte le indicazioni richieste, al Protocollo Generale del Comune; **qualora l'intervento ricada in area soggetta a vincolo paesaggistico, i lavori inizieranno decorsi trenta giorni dallo svincolo espresso o tacito della Soprintendenza ai B.A.A.P.P.S.D.; in tal caso dovrà essere comunicata l'effettiva data d'inizio dei lavori;**
- che l'immobile è sottoposto a vincolo la cui tutela non compete all'Amministrazione Comunale (D.L.vo 42/2004 parte seconda [storico, artistico, archeologico o architettonico], ANAS, idrogeologico, ecc.)

☐ SI ☒ NO

(*)

☐ che i lavori saranno eseguiti dall'impresa (art. 23, comma 2, del D.P.R. n. 380/2001)

.....
.....

con sede a

in via n°

Partita IVA

	Allegati progettuali	allegati	non necessari	ad inizio lavori	* note
XIV)	stralcio del verbale della Conferenza Decisoria del Ministero dell'Ambiente con il quale l'area oggetto di intervento è stata restituita agli usi legittimi oppure dichiarazione resa dal Richiedente e del Progettista incaricato attestante che il progetto di intervento non interferisce con le matrici ambientali suolo, sottosuolo e acque sotterranee (per immobili ricadenti nel perimetro relativo al "Sito di Interesse Nazionale TRIESTE" ai sensi del D.M. dell'Ambiente e della Tutela del Territorio prot. n. 639/Ribo/M/Di/B d.d. 24.02.2003)	☐	☒		
XV)	valutazione di incidenza rilasciata dalla Direzione Regionale dell'Ambiente Servizio V.I.A. (per immobili ricadenti nel perimetro "Aree Carsiche della Venezia Giulia" S.I.C. – Z.P.S. IT3341002)	☐	☒		
*__					
*__					
*__					
*__					

Si dichiara, inoltre, che il testo del presente modello non ha subito alcuna modifica.

TRIESTE,

Ai sensi dell'art. 26 co. 8 L.R. 19/09
SI ATTESTA
la chiusura del procedimento
LA RESPONSABILE DEL PROCEDIMENTO
Geom. Aldo Bartolomei

IL DENUNCIANTE¹⁰

Nota informativa ai sensi del Decreto legislativo 196/2003 “Codice in materia di protezione dei dati personali”.

I dati personali forniti con la compilazione del presente modulo saranno utilizzati esclusivamente per l'assolvimento dei compiti istituzionali attribuiti all'Ufficio cui è indirizzata la richiesta/comunicazione. Ai sensi dell'articolo 7 del D.L.vo 196/2003 l'interessato potrà esercitare in qualsiasi momento il diritto di accesso ai dati personali.

1 VINCOLI PAESAGGISTICI E/O ARCHITETTONICI:

Nel caso in cui l'intervento sia compreso in area soggetta vincolo paesaggistico/ambientale di cui all'art.134 del D.Lgs. 42/04 il richiedente deve allegare copia della Autorizzazione Paesaggistica preventivamente ottenuta.

Nel caso in cui l'intervento riguardi immobili vincolati ai sensi dell'art. 10 del D.Lgs.42/04 può essere allegato alla domanda il nulla osta rilasciato dalla competente Soprintendenza per i Beni Ambientali ed Architettonici completo degli elaborati grafici timbrati dalla Soprintendenza stessa.

DENUNCIA INIZIO ATTIVITA'
MODIFICHE INTERNE
VIA TORREBIANCA 10 - TRIESTE
destinazione d'uso
abitazione



COMUNE DI TRIESTE
ACCETTAZIONE ATTI
11 MAG. 2011
075877
PROT. GEN. N.
SERVIZIO

COMUNE DI TRIESTE
Area Economia e Territorio
Servizio Edilizia Privata
Prot. corr. 11/1445-2/2008
Rif. int. 2011-0017648


PROPRIETA':	Ai sensi dell'art. 26 co. 8 L.R. 19/09 SI ATTESTA la chiusura del procedimento LA RESPONSABILE DEL PROCEDIMENTO Geom. Anna Bartolomei		
TAVOLA:	INQUADRAMENTO STATO DI FATTO, PROGETTO, SOVRAPPOSIZIONI	1	
DATA:	maggio 2011	SCALA:	1:100 1:5000

DOTT.

ORDINE DEGLI
ARCHITETTI
DI TRIESTE

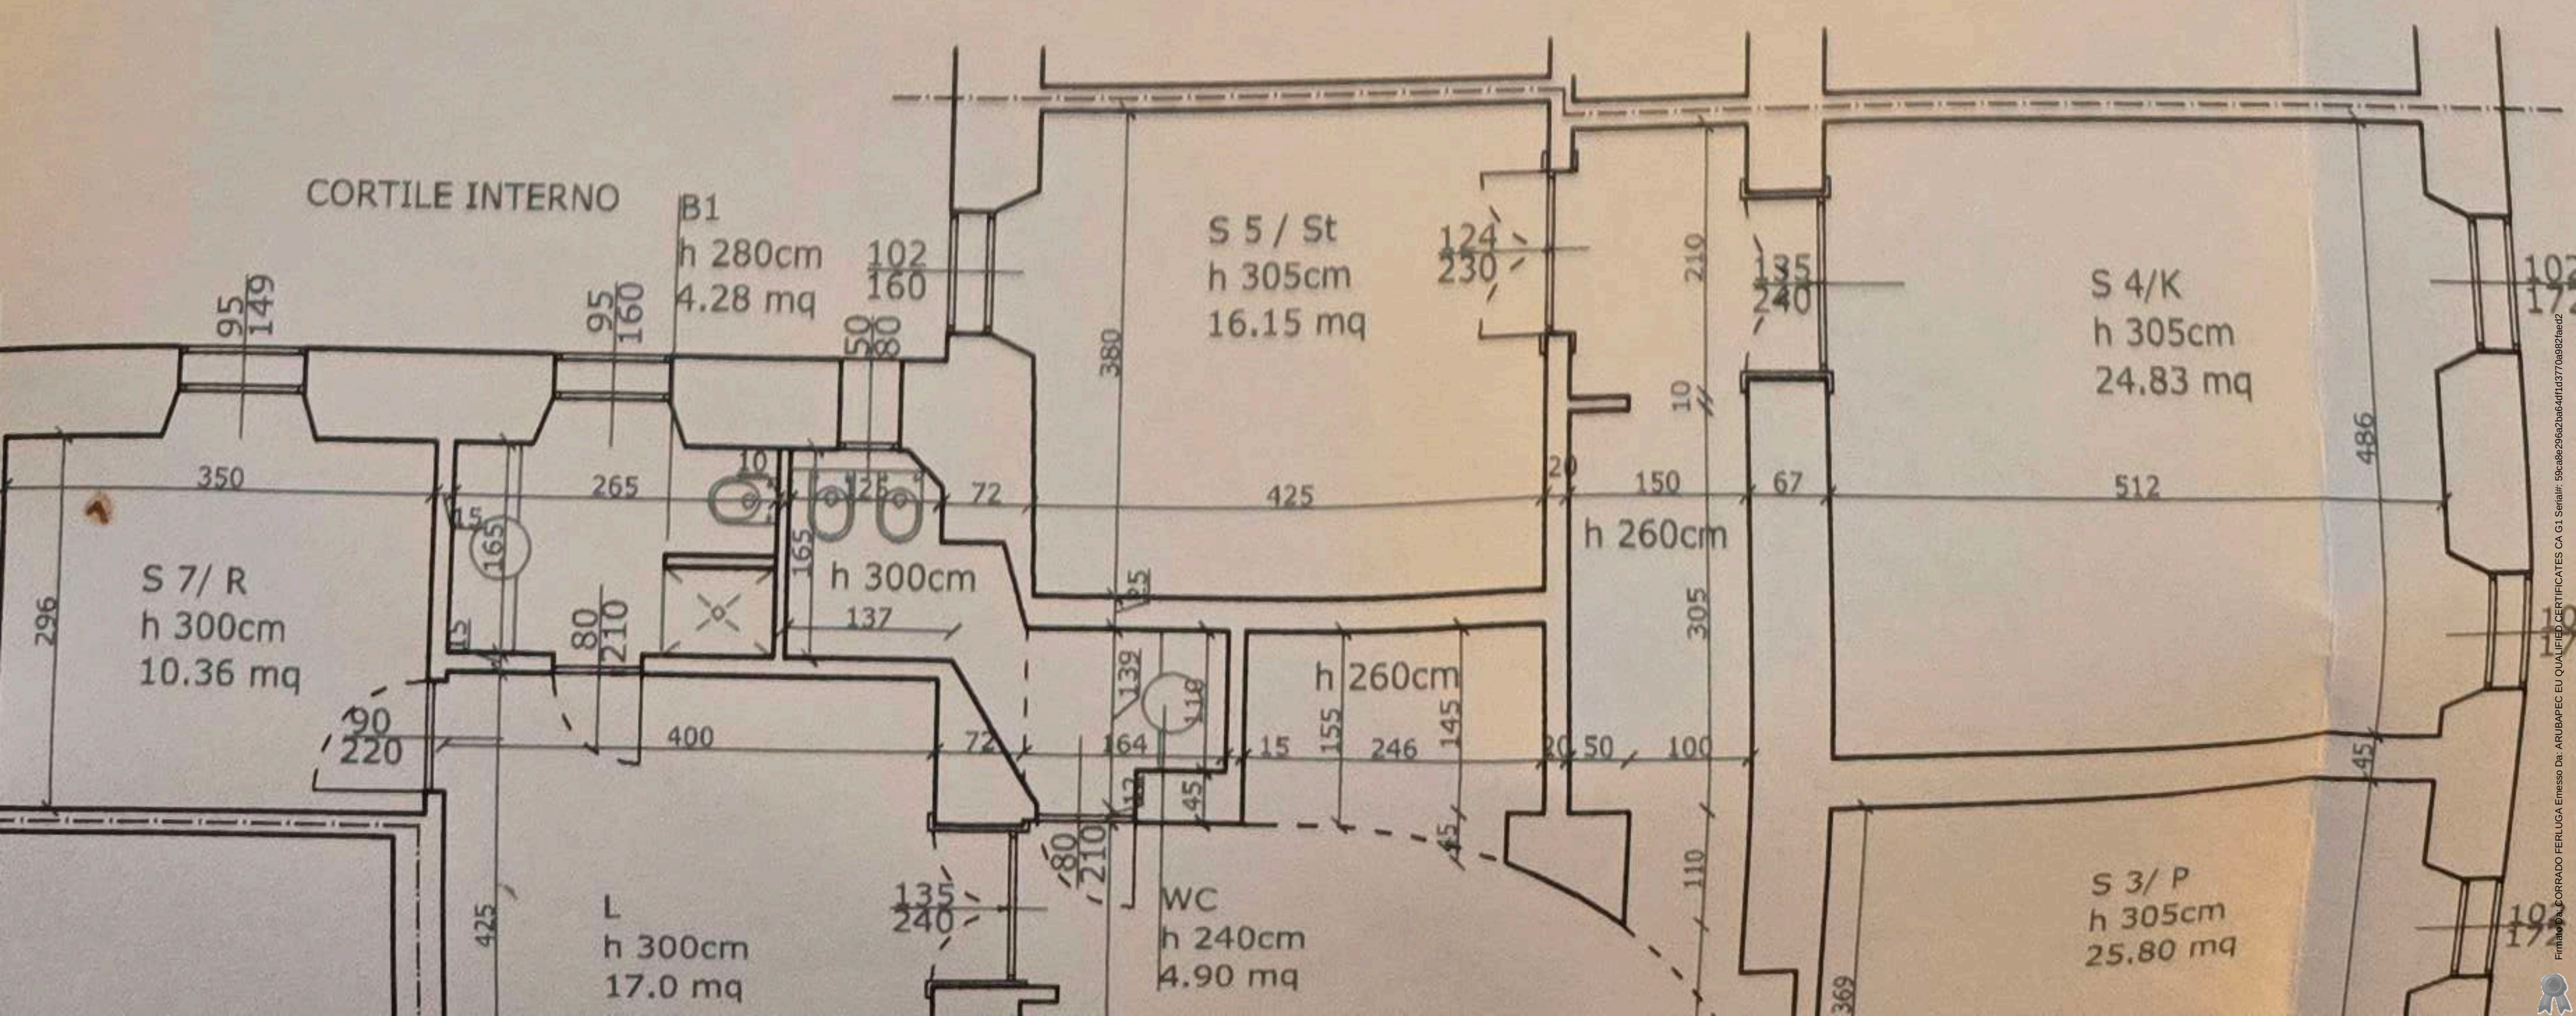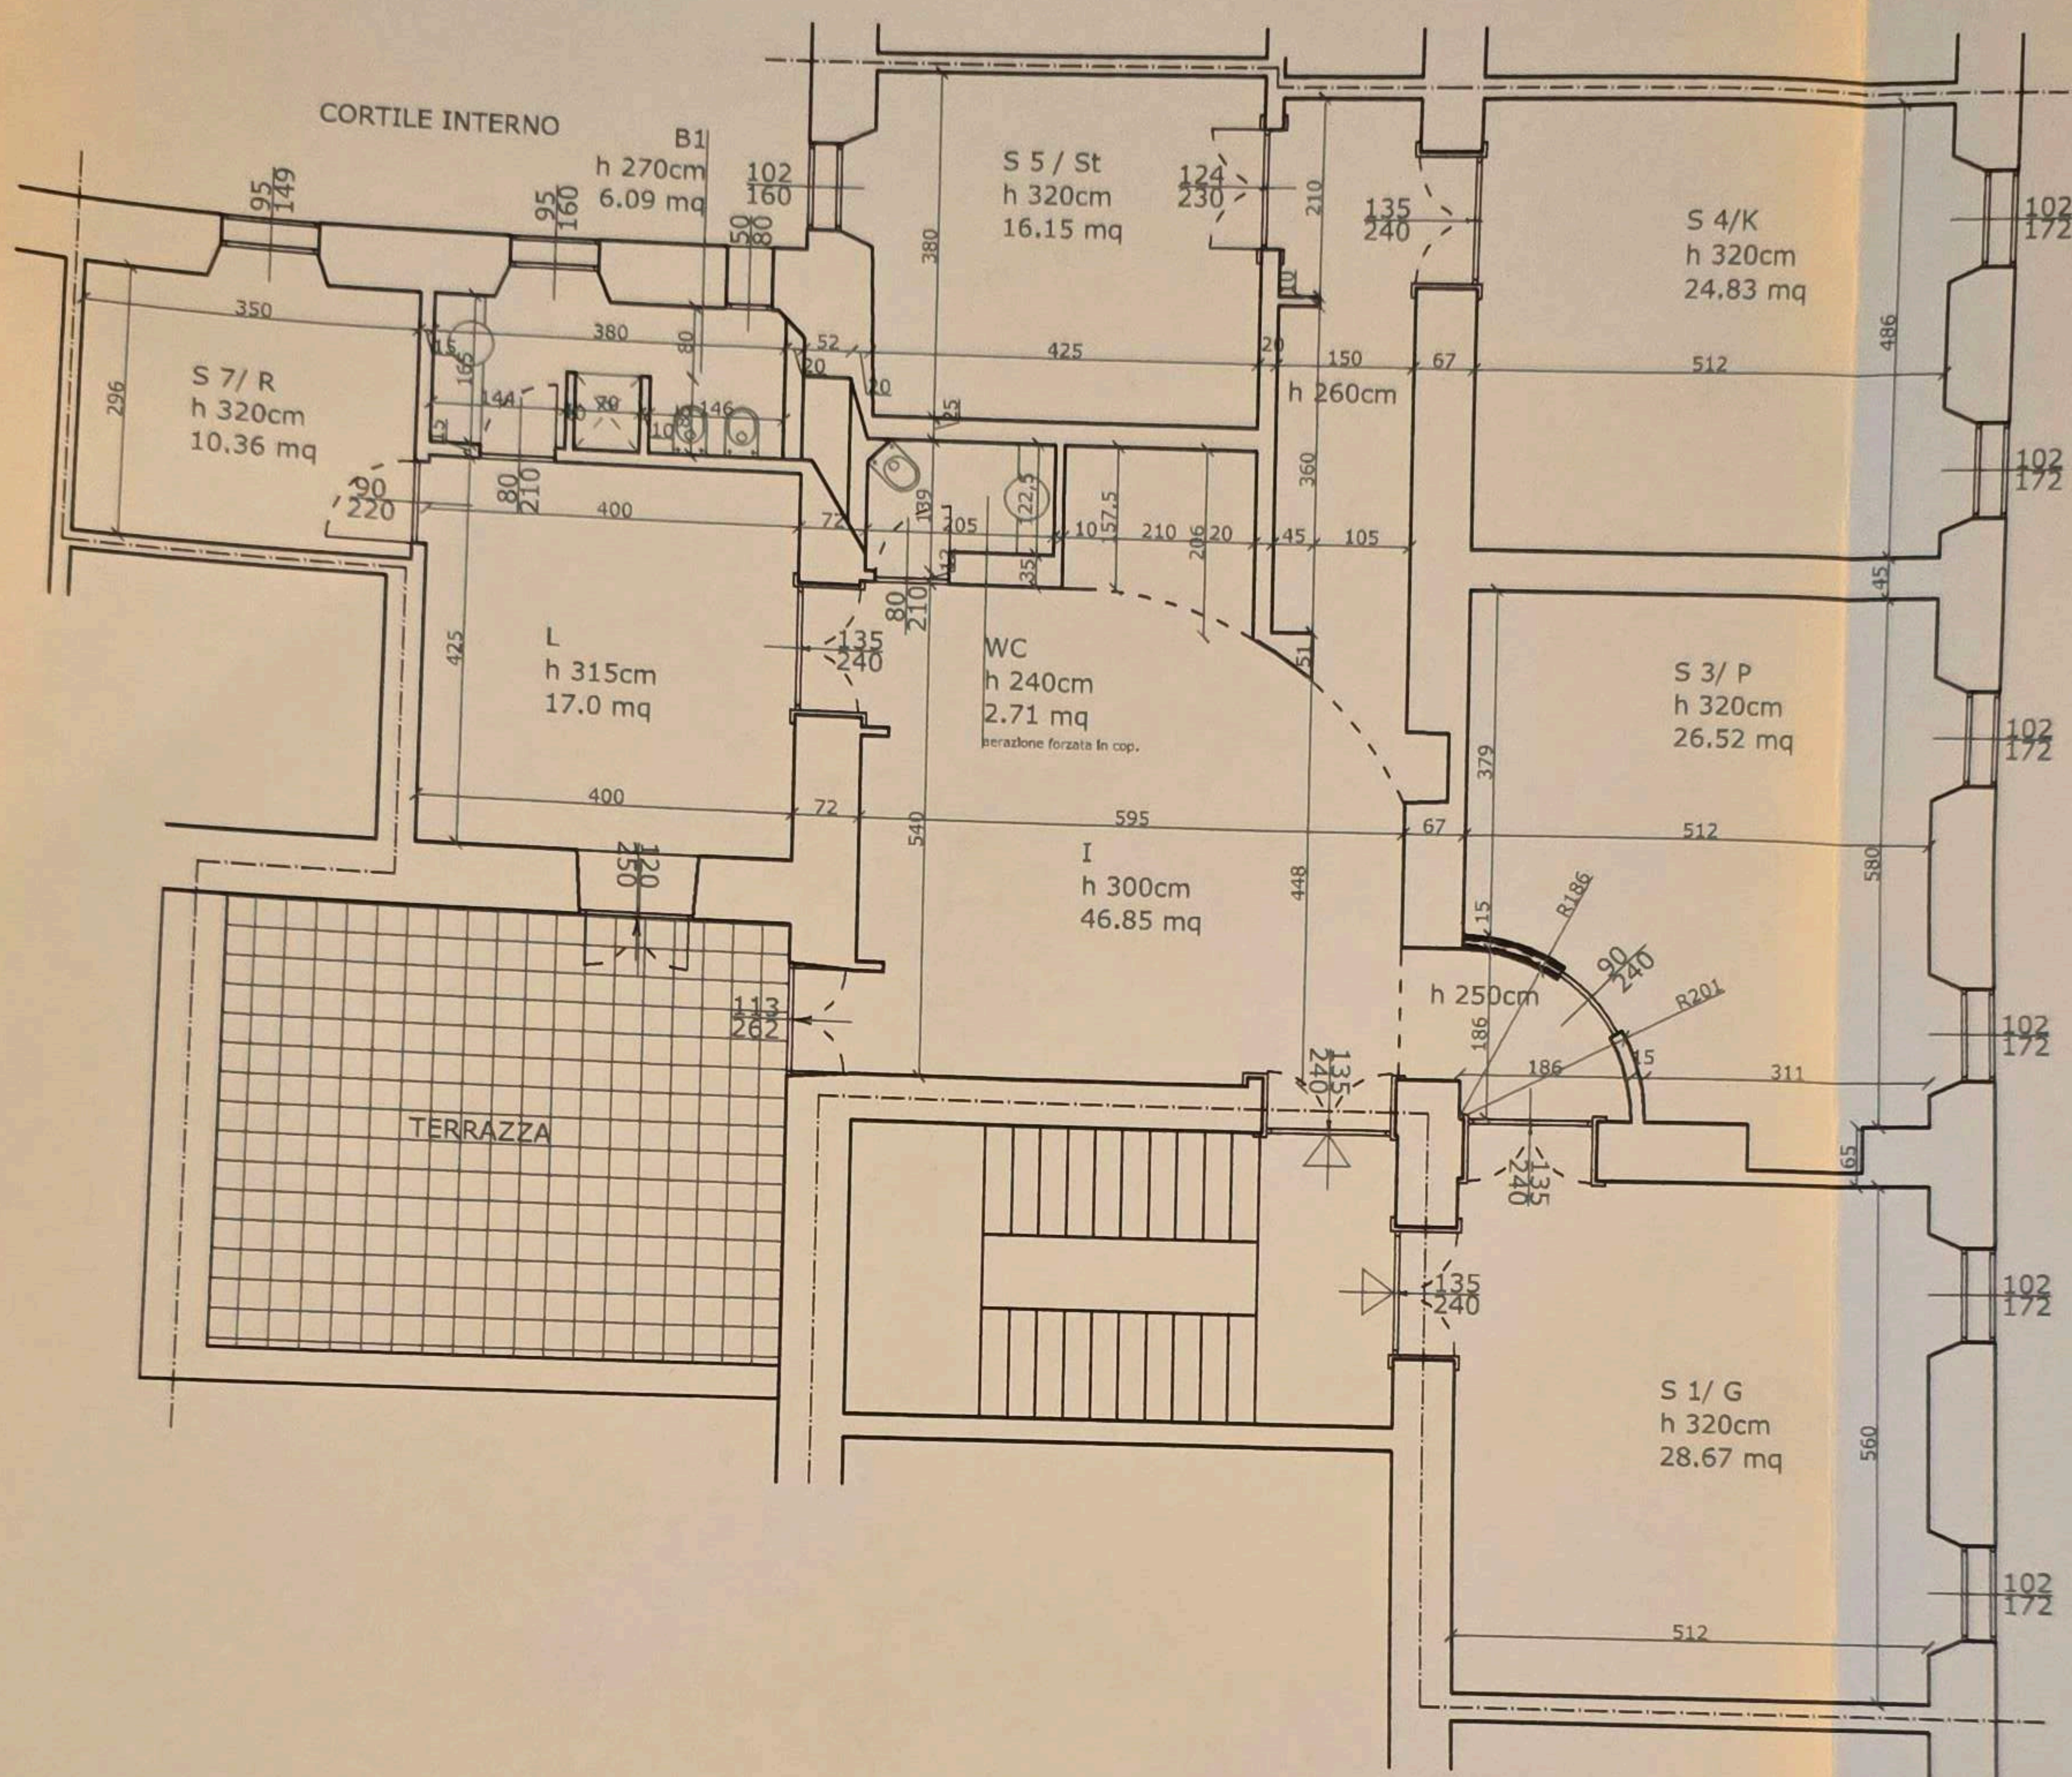

STATO DI FATTO 1:100

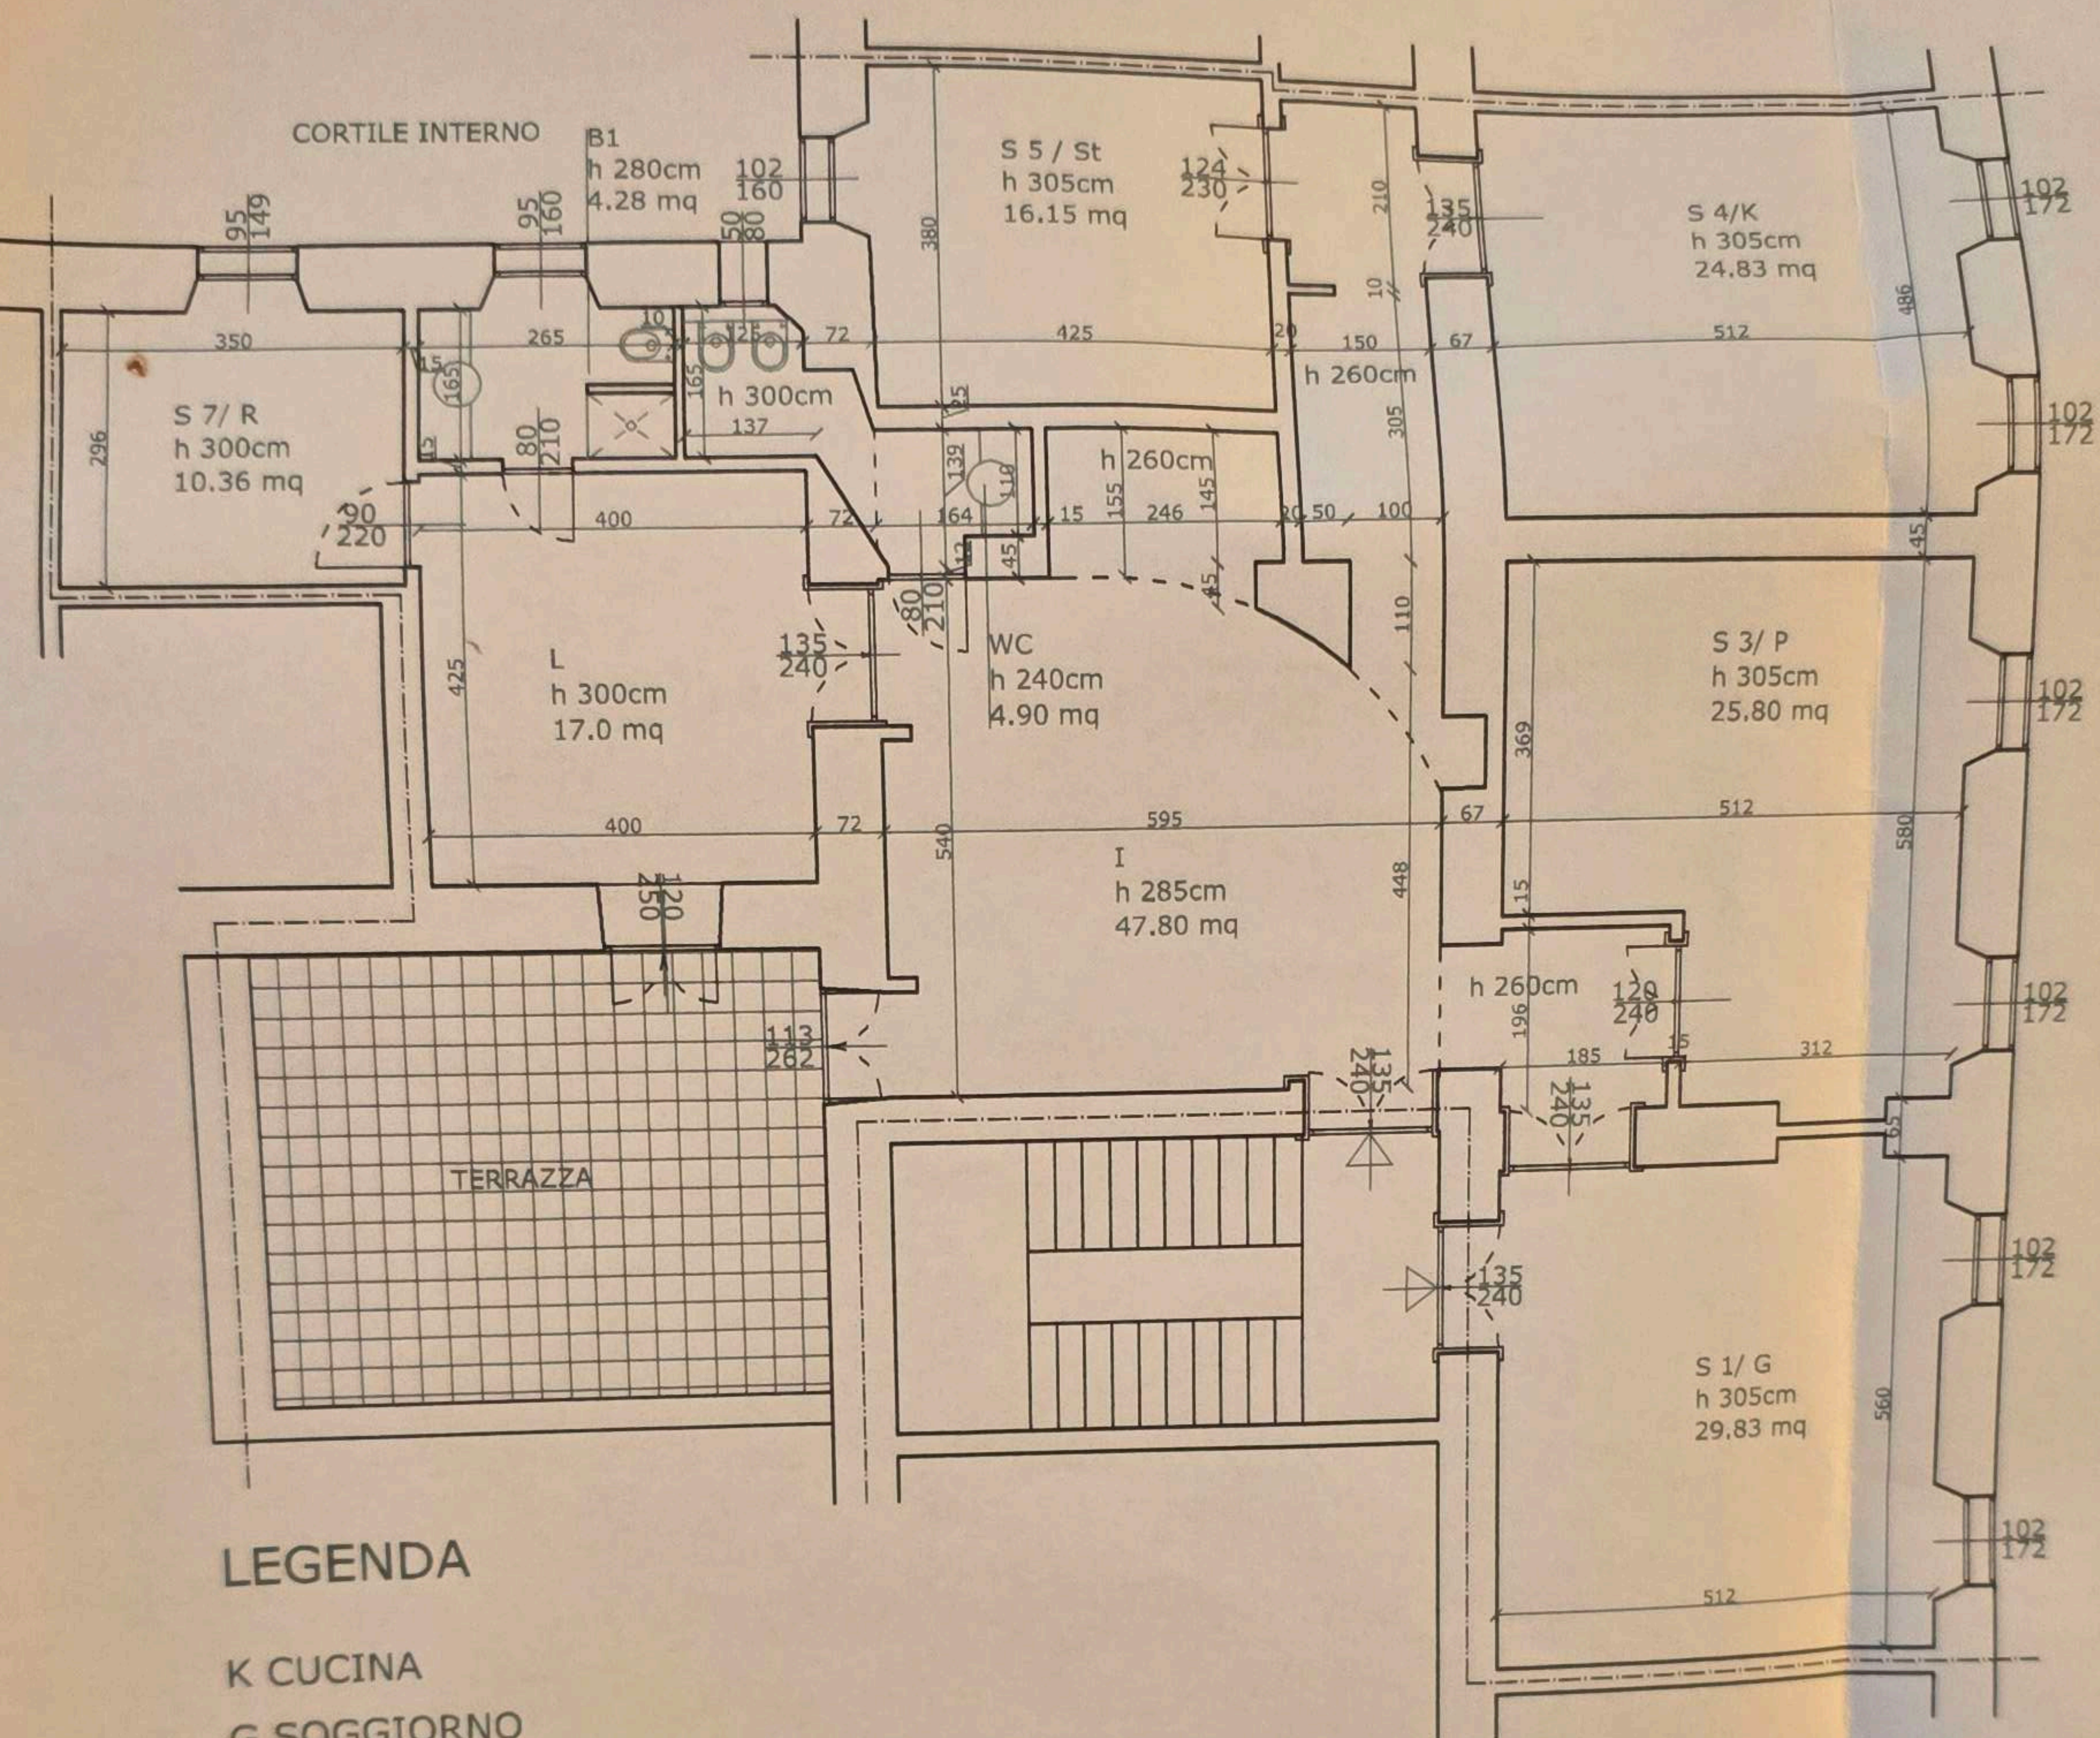


LEGENDA


K CUCINA
G SOGGIORNO
P PRANZO
L LETTO
St STUDIO
B BAGNO
WC
I INGRESSO
S STANZA
R RIPOSTIGLIO
C CORRIDOIO

STATO DI PROGETTO 1:100

STATO DI FATTO 1:100
RICOSTRUZIONI

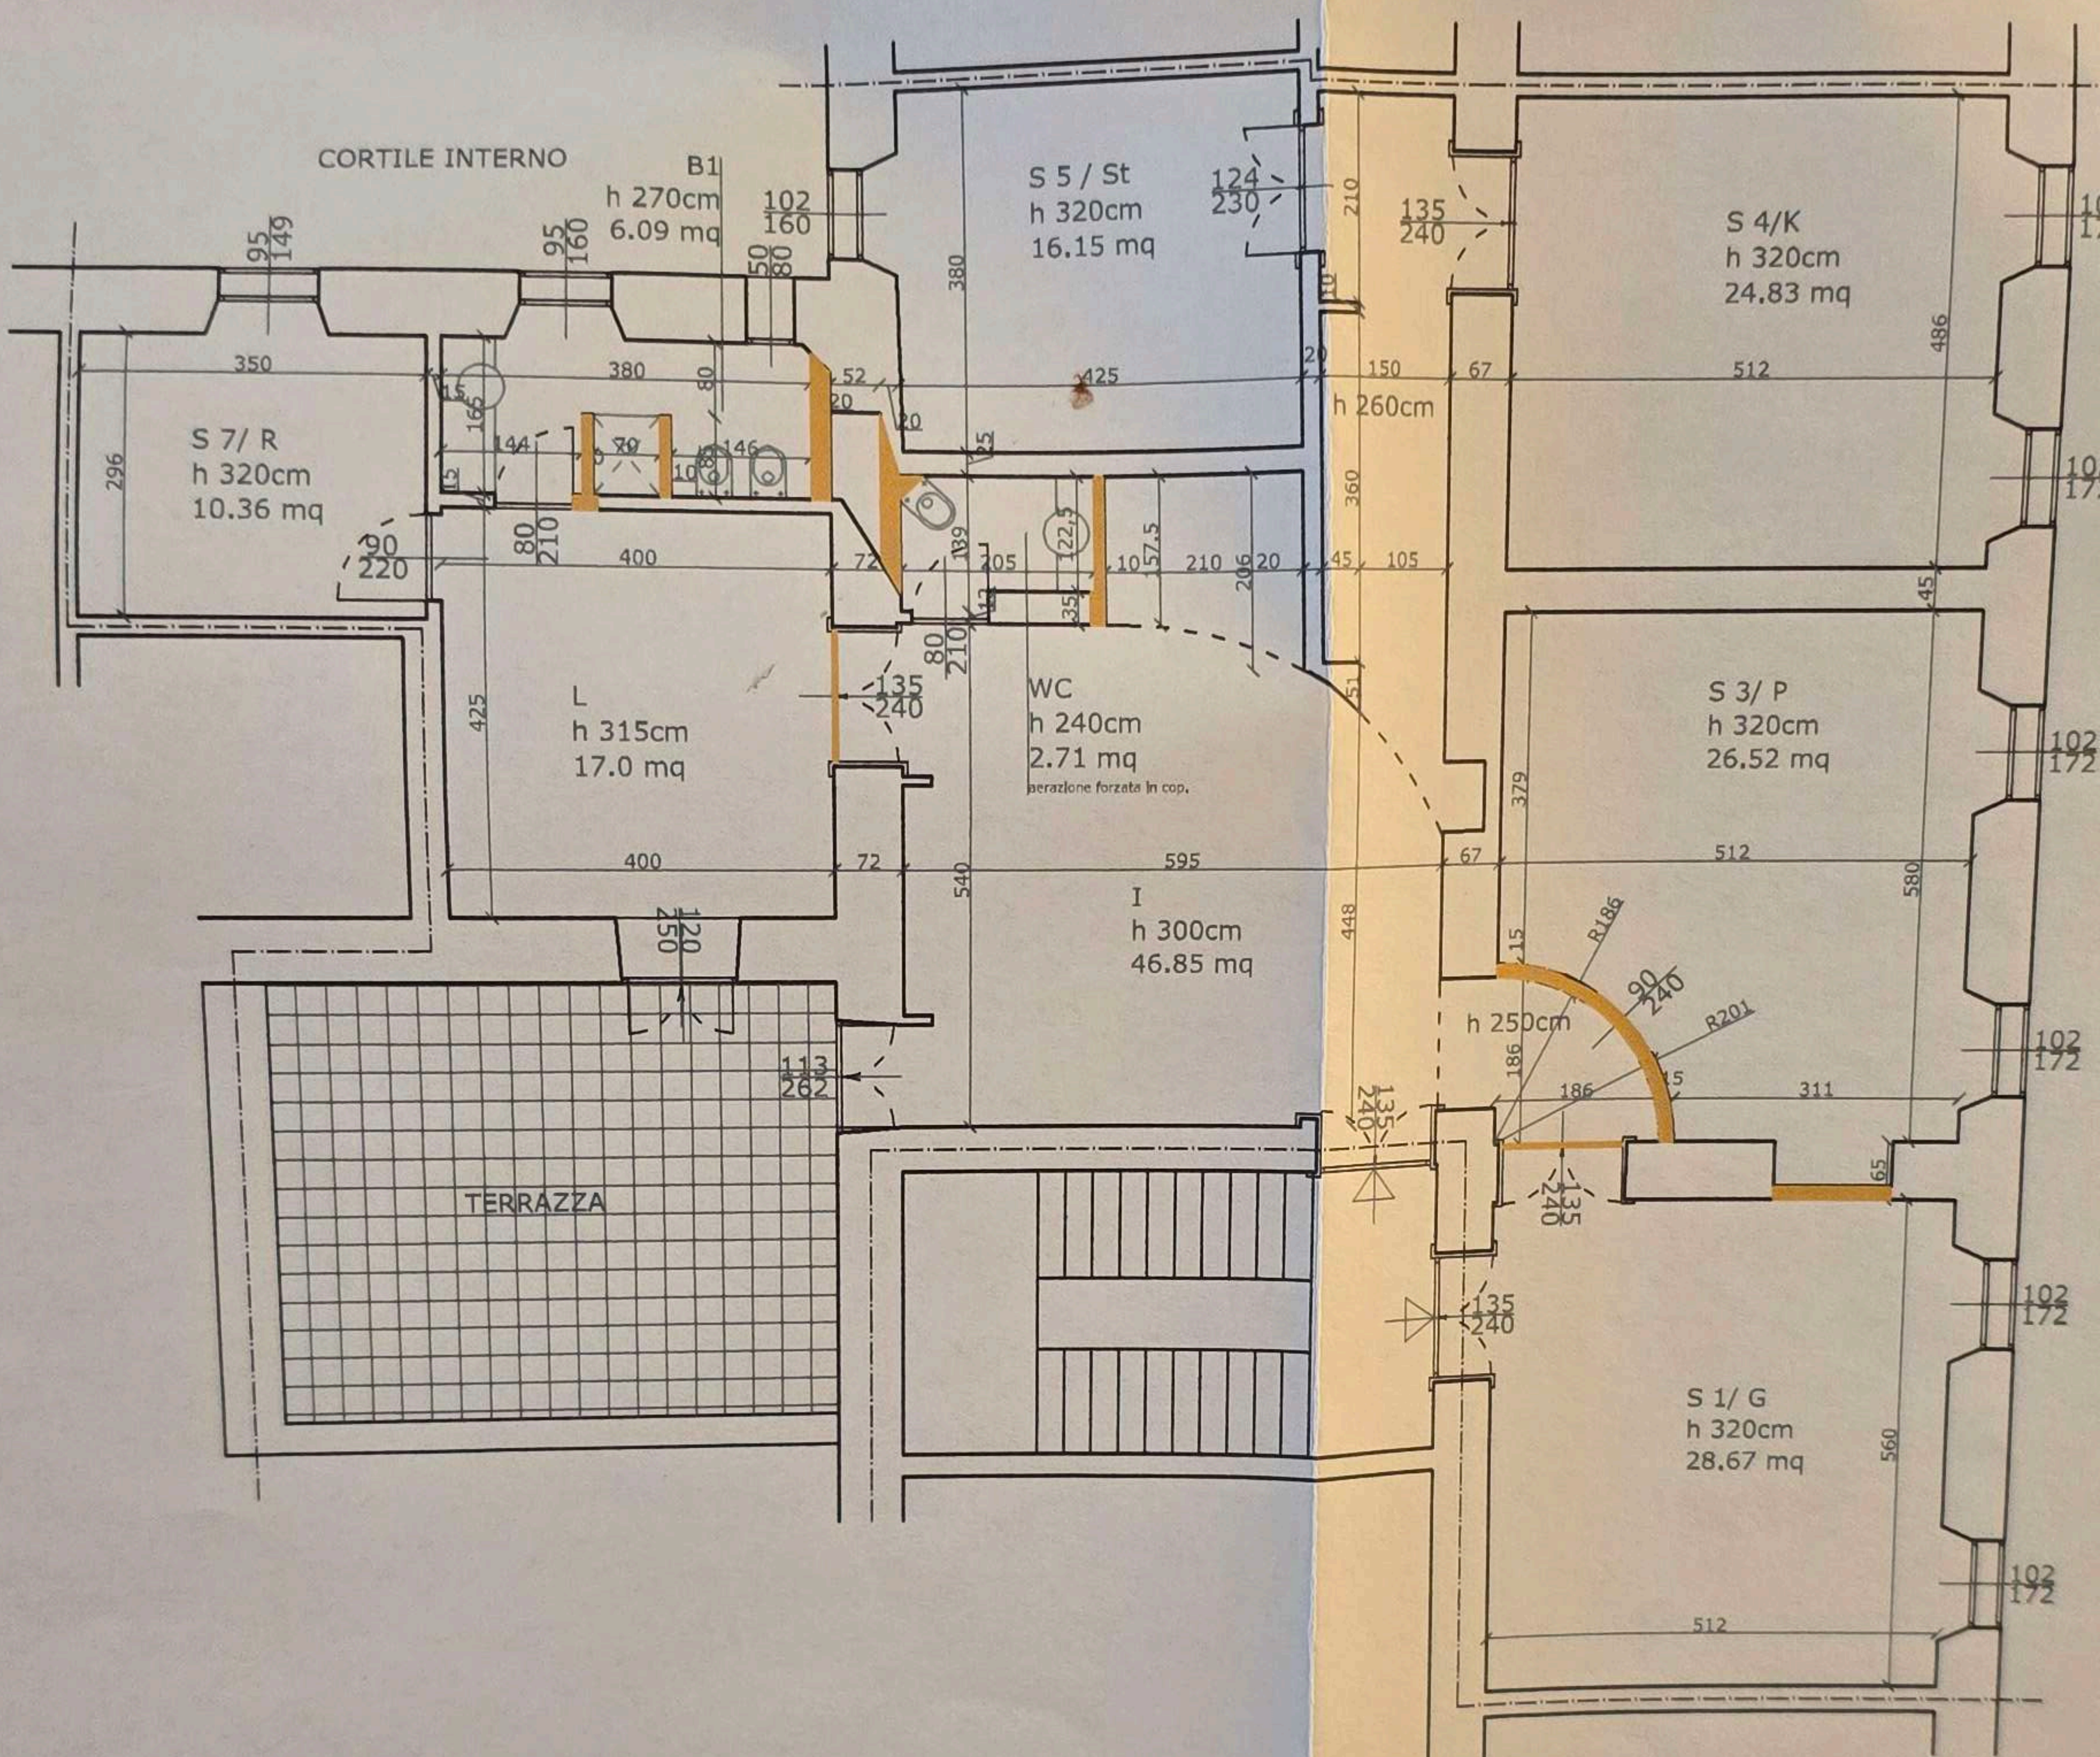

STATO DI FATTO 1:100
DEMOLIZIONI

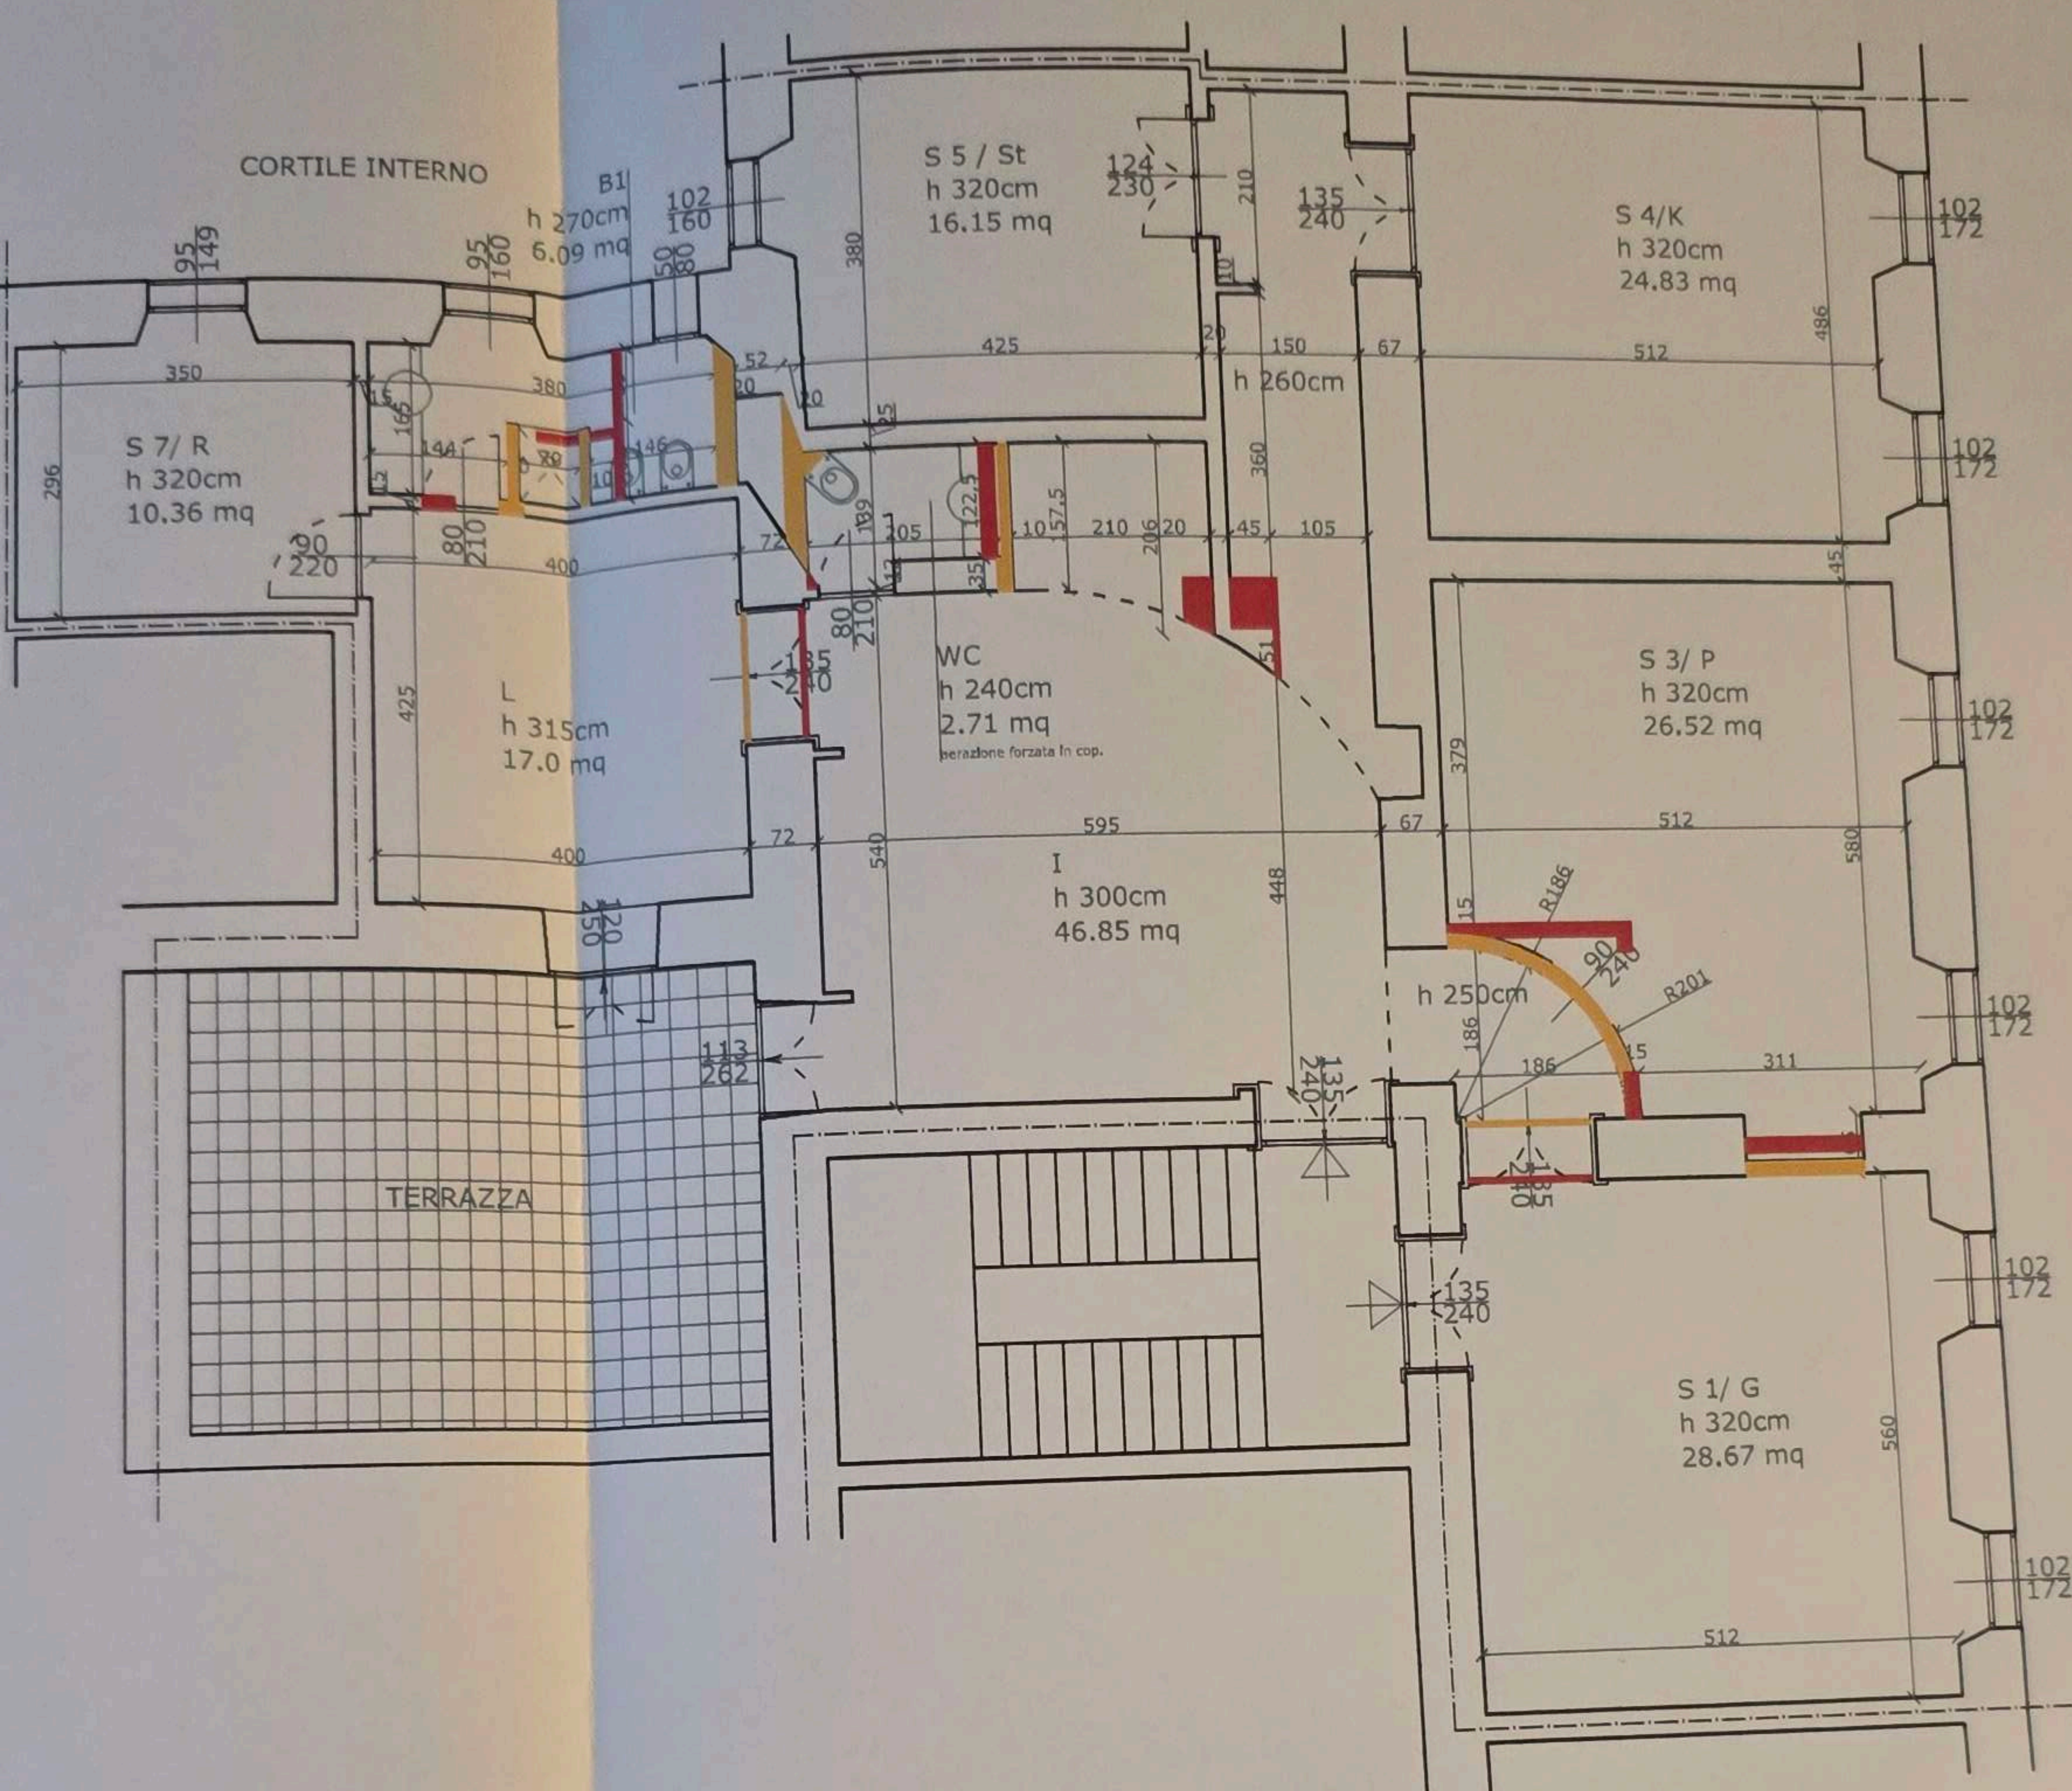

STATO DI FATTO 1:100
SOVRAPPOSIZIONI

STATO DI FATTO	SUPERFICIE mq	S. ILL/AER mq	S. ILL/AER MIN mq	RAI
STANZA 1/G	28,67	3,50	2,87	>1/10
STANZA 3/P	26,52	3,50	2,65	>1/10
STANZA 4/K	24,83	3,50	2,48	>1/10
STANZA 5/St	16,15	1,63	1,62	>1/10
ING./CORRIDOIO	46,85	/	/	/
STANZA 7/R	10,36	1,41	1,04	>1/10
LETTO	17,00	3,00	1,70	>1/10
BAGNO 1	6,09	1,52	0,61	>1/10
WC	2,5	aer. forzata in cop.	/	/
STATO DI PROGETTO	SUPERFICIE mq	S. ILL/AER mq	S. ILL/AER MIN mq	RAI
STANZA 1/G	29,83	3,50	2,98	>1/10
STANZA 3/P	26,80	3,50	2,58	>1/10
STANZA 4/K	24,83	3,50	2,48	>1/10
STANZA 5/St	16,15	1,63	1,62	>1/10
ING./CORRIDOIO	46,85	/	/	/
STANZA 7/R	10,36	1,41	1,04	>1/10
LETTO	17,00	3,00	1,70	>1/10
BAGNO 1	6,09	1,52	0,61	>1/10
WC	2,5	aer. forzata in cop.	/	/

(A)

Spet 15/11/08 11 GIU. 2008

ORIGINALE DEL MODELLO da consegnare al PROTOCOLLO GENERALE, sito al pianoterra del palazzo di via Punta del Forno 2, unitamente ad una copia dello stesso che verrà immediatamente restituita munita del timbro di avvenuto deposito.

(*) **SPAZI DI COMPILAZIONE OBBLIGATORIA** – Si raccomanda di riportare in maniera completa e leggibile i dati. Domande o denunce incomplete o non leggibili non produrranno alcun effetto

Prot. corr. ()

COMUNE DI TRIESTE
Area Pianificazione Territoriale
Servizio Concessioni Edilizie e
Servizio Amministrativo dell'Urbanistica

Prot. corr. 11/1445-1/2008
Rif.int. 2008-0023061

Spazio riservato al Protocollo Generale

COMUNE DI TRIESTE
ACCETTAZIONE ATTI

11 GIU. 2008
103363

PROT. GEN. N.
SERVIZIO

AL COMUNE DI TRIESTE
AREA PIANIFICAZIONE TERRITORIALE
Servizio Coordinamento Amministrativo e
Concessioni Edilizie

OGGETTO: DENUNCIA DI INIZIO ATTIVITÀ ai sensi degli articoli 22, comma 1, del D.P.R. 6 giugno 2001 n. 380 e 48 della L.R. 23 febbraio 2007 n. 5.

ricompresa nel centro storico SI ☒ NO ☐ zone A0 ☒ A2 ☐ A3 ☐

vincoli paesaggistici ed architettonici ¹ SI ☐ NO ☒ vincolo art.134 D.Lgs.42/'04
☐ ☒ vincolo art.10 D.Lgs.42/'04

- (*)
- 1) LA SOTTOFIRMATA persona/ditta ² [REDACTED]
ALTRI TITOLATI OLTRE AL RICHIEDENTE
(in caso di più richiedenti compilare una scheda per ciascuno)
- 2) residente a [REDACTED] in via/piazza/località
n° [REDACTED] CAP [REDACTED]
oppure
con sede a [REDACTED] in via/piazza/località
n° [REDACTED], CAP [REDACTED]
con domicilio (eventuale) [REDACTED]
telefono n° [REDACTED] e-mail: [REDACTED]
- 3) Cod. fiscale o Partita I.V.A. [REDACTED]
- 4) in qualità di ³ **PROPRIETARIO**

CONTI CORRENTI POSTALI - Ricevuta di Versamento

BancoPosta

€ sul c/c n. 16315343 di Euro 100,00

IMPORTO IN LETTERE Cento

INTESTATO A COMUNE DI TRIESTE
AREA PIANIFICAZIONE TERRITORIALE
CAUSALE TRATTA SERVIZIO PUBBLICO
C.B. 08000 - CAP 410

ESEGUITO DA [REDACTED]

175/001 08 11-06-08 R1:
0056 €*100,00*
1VCY 0539 €*1,00*
C/C 16315343 P 0036

BOLLO DELL'UFFICIO POSTALE

(*)

5) del fondo/edificio/unità immobiliari sito/e sulla/e p.c.n. **707/2 SUB 5**

del C.C. di **TRIESTE**

P.T. del fondo/edificio/unità immobiliari **5282**

in via **TORREBIANCA**

n° **10**, al piano **PRIMO**

ZONA DI PRG: **A0** con destinazione d'uso **ZONA RESIDENZIALE DI INTERESSE
STORICO AMBIENTALE**

6) l'immobile ricade nel perimetro "Aree Carsiche della Venezia Giulia" S.I.C. - Z.P.S.
IT3341002: SI ☐ NO ☒

7) l'immobile ricada nel perimetro relativo al "Sito di Interesse Nazionale TRIESTE" ai
sensi del D.M. dell'Ambiente e della Tutela del Territorio prot. n. 639/Ribo/M/Di/B d.d.
24.02.2003: SI ☐ NO ☒

(*)

**PRECEDENTI PROVVEDIMENTI AMMINISTRATIVI RELATIVI ALL'AREA O UNITA'
IMMOBILIARE INTERESSATA DALL'INTERVENTO:** SI ☐ NO ☒

LICENZA DI COSTRUZIONE	prot. corr. _____ d.d. _____
CONCESSIONE EDILIZIA	prot. corr. _____ d.d. _____
AUTORIZZAZIONE EDILIZIA	prot. corr. _____ d.d. _____
DENUNCIA INIZIO ATTIVITA'	prot. corr. _____ d.d. _____
ASSEVERAZIONE (ex art.26 L.47/85)	prot. corr. _____ d.d. _____
PERMESSO DI COSTRUIRE :	prot. corr. _____ d.d. _____
SANATORIE art.13 L.47/85 :	prot. corr. _____ d.d. _____
CONDONO EDILIZIO :	prot. corr. _____ d.d. _____ rilasciato SI ☐ NO ☐
PIANO ATTUATIVO :	_____
ALTRO ATTO ABILITATIVO, PROBATORIO O RELAZIONE TECNICA	_____

DENUNCIA L'INIZIO ATTIVITÀ

ai sensi dell'art. 22, comma 1, del D.P.R. 6 giugno 2001 n. 380 e dell'articolo 48 della L.R.
23 febbraio 2007 per l'intervento di ⁴

MODIFICHE INTERNE (interventi migliorativi ex art. 87 R.E.)

(*)

sulla base del progetto redatto dal ⁵ [REDACTED]

con recapito a ⁶ **TRIESTE** via _____

tel. _____ e-mail: _____

Cod. fiscale o Partita I.V.A. _____

D I C H I A R A

(*)

- | | | |
|--|--------------------------------|---|
| • che l'intervento interessa le parti comuni dell'immobile | SI
☐ | NO
☒ |
| • che ha conseguito, per l'intervento da eseguire sulle parti comuni dell'immobile, l'assenso dei condomini espresso con le modalità di cui all'articolo 1120 del C.C. | SI
☐ | NO
☒ |
| • che l'intervento sulle parti comuni degli immobili pregiudica diritti di altri condomini o dei terzi e necessita dell'assenso dei condomini | SI
☐ | NO
☒ |
- di essere consapevole che la Denuncia di Inizio Attività è sottoposta al termine massimo di validità fissato in tre anni, con l'obbligo di comunicare al Comune la data di ultimazione dei lavori, nonché di presentare, a firma del progettista o del direttore dei lavori, il certificato di collaudo finale che attesti la conformità dell'opera al progetto presentato;
 - che i lavori inizieranno non prima di **30 (trenta) giorni** dalla data di inoltro della presente Denuncia, completa di tutte le indicazioni richieste, al Protocollo Generale del Comune; **qualora l'intervento ricada in area soggetta a vincolo paesaggistico, i lavori inizieranno decorsi trenta giorni dallo svincolo espresso o tacito della Soprintendenza ai B.A.A.P.P.S.D.; in tal caso dovrà essere comunicata l'effettiva data d'inizio dei lavori;**
 - che l'immobile è sottoposto a vincolo la cui tutela non compete all'Amministrazione Comunale (D.L.vo 42/2004 parte seconda [storico, artistico, archeologico o architettonico], ANAS, idrogeologico, ecc.)

☐ **SI**☒ **NO**

(*)

- ☐ che i lavori saranno eseguiti dall'impresa (art. 23, comma 2, del D.P.R. n. 380/2001)

_____ con sede a _____

in via _____ n° _____

Partita IVA _____


- ☒ che i lavori saranno eseguiti in economia direttamente e per proprio conto

	Allegati progettuali	allegati	non necessari	ad inizio lavori
XIV)	stralcio del verbale della Conferenza Decisoria del Ministero dell'Ambiente con il quale l'area oggetto di intervento è stata restituita agli usi legittimi oppure dichiarazione resa dal Richiedente e del Progettista incaricato attestante che il progetto di intervento non interferisce con le matrici ambientali suolo, sottosuolo e acque sotterranee (per immobili ricadenti nel perimetro relativo al "Sito di Interesse Nazionale TRIESTE" ai sensi del D.M. dell'Ambiente e della Tutela del Territorio prot. n. 639/Ribo/M/Di/B d.d. 24.02.2003)	☐	☒	
XV)	valutazione di incidenza rilasciata dalla Direzione Regionale dell'Ambiente Servizio V.I.A. (per immobili ricadenti nel perimetro "Aree Carsiche della Venezia Giulia" S.I.C. - Z.P.S. IT3341002)	☐	☒	
* _____	_____			
* _____	_____			
* _____	_____			
* _____	_____			

Si dichiara, inoltre, che il testo del presente modello non ha subito alcuna modifica.

TRIESTE, 09.06.2006

IL DENUNCIANTE ¹⁰

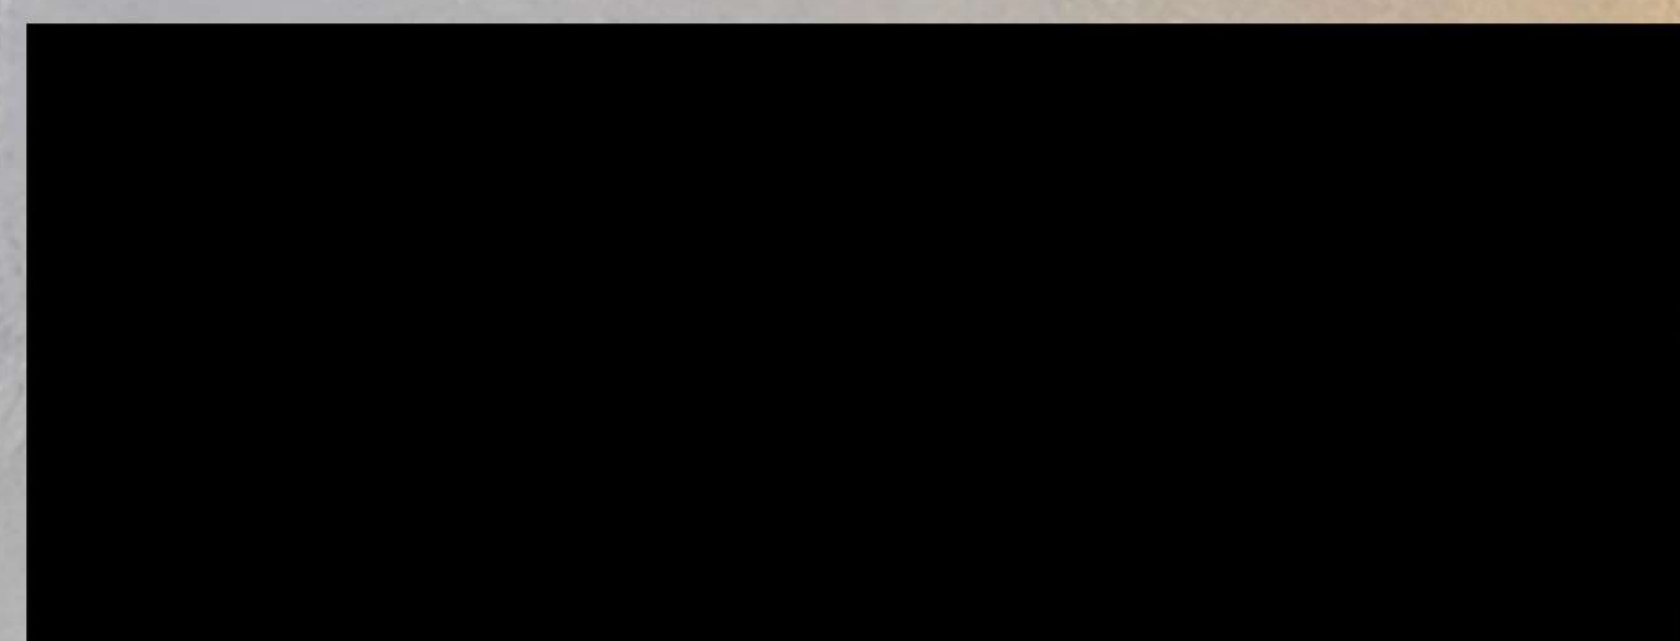

Nota informativa ai sensi del Decreto legislativo 196/2003 "Codice in materia di protezione dei dati personali".

I dati personali forniti con la compilazione del presente modulo saranno utilizzati esclusivamente per l'assolvimento dei compiti istituzionali attribuiti all'Ufficio cui è indirizzata la richiesta/comunicazione. Ai sensi dell'articolo 7 del D.L.vo 196/2003 l'interessato potrà esercitare in qualsiasi momento il diritto di accesso ai dati personali.

¹ **VINCOLI PAESAGGISTICI E/O ARCHITETTONICI:**

Nel caso in cui l'intervento sia compreso in area soggetta vincolo paesaggistico/ambientale di cui all'art.134 del D.Lgs. 42/04 il richiedente deve allegare copia della Autorizzazione Paesaggistica preventivamente ottenuta.

Dichiarazione sostitutiva di certificazione

(Art. 46 - D.P.R. 28 dicembre 2000, n. 445)

Il sottoscritto [REDACTED] nato a [REDACTED] il [REDACTED]
residente in [REDACTED], codice fiscale [REDACTED]
[REDACTED] telefono [REDACTED] consapevole che chiunque rilascia
dichiarazioni mendaci è punito ai sensi del codice penale e delle leggi
speciali in materia, ai sensi e per gli effetti dell'art. 46 D.P.R. n.
445/2000

DICHIARA

Di avere il titolo a richiedere l'atto abilitativo, in quanto
proprietario dell'immobile sito in via Torrebianca 10, di cui alla
denuncia di inizio attività presentata in data odierna.

Dichiara altresì di essere informato, ai sensi e per gli effetti di cui
al D. Lgs. 196/2003, che i dati personali raccolti saranno trattati,
anche con strumenti informatici, esclusivamente nell'ambito del
procedimento per il quale la presente dichiarazione viene resa.

Trieste, 11 giugno 2008



 **COMUNE DI TRIESTE**
Area Pianificazione Territoriale
Servizio Concessioni Edilizie e
Servizio Amministrativo dell'Urbanistica
Prot. corr. 11/1445-1/2008
Rif. int. 2008-0023061

COMUNE DI TRIESTE
ACCETTAZIONE ATTI
11 GIU. 2008
PROT. GEN. N. **103363**
SERVIZIO

RELAZIONE TECNICA ASSEVERATA
ai sensi dell'art. 23 del DPR 6 giugno 2001 n. 380

Il sottoscritto [REDACTED]

Cod. Fisc. [REDACTED] con studio a TRIESTE in via [REDACTED]
telefono [REDACTED] iscritto all'Ordine/Collegio dei ARCHITETTI della Provincia di
TRIESTE al n° [REDACTED]

consapevole che, ai sensi dell'art. 23 del DPR 6 giugno 2001 n. 380, in qualità di
progettista incaricato dell'intervento sull'immobile sito in via TORREBIANCA al n° 10, part.
cat. 707/2 sub 5 C.C. di TRIESTE, assume la qualità di persona esercente un servizio di
pubblica necessità ai sensi degli artt. 359 e 481 del Codice Penale,

ASSEVERA

1. che l'intervento è conforme agli strumenti urbanistici approvati e non in contrasto con quelli adottati ed al Regolamento Edilizio vigente;
2. che le opere progettate rispettano le norme di sicurezza e le norme igienico-sanitarie vigenti;

PRECISA

1. che l'intervento di cui alla presente Denuncia di Inizio Attività consiste in ¹
MODIFICHE INTERNE (interventi migliorativi ex art. 87 R.E.);
2. che l'immobile sopradDETTO è compreso a norma delle vigenti previsioni urbanistiche in
zona del vigente P.R.G.C. A0, e, ove esistente, in zona _____ del P.R.P.C. di _____;

DICHIARA

1. che l'immobile (o l'area) è soggetto a vincolo ai sensi di legge (in caso affermativo specificare il tipo di vincolo)
☐ SI ☒ NO
☐ vincolo monumentale ai sensi della parte seconda del D.Lgs. N. 42/04 (già Legge 1089/39);
☐ vincolo paesaggistico ai sensi della parte terza del D.Lgs. N. 42/04; (già Legge 1497/39)
☐ altro vincolo (idrogeologico, archeologico, ferroviario, militare, cimiteriale, elettrodotti, demaniale, acque pubbliche, pozzi acqua potabile, ecc.) specificare: _____
2. che trattasi di edificio pubblico (o privato aperto al pubblico) soggetto alle norme di cui all'art. 24 della Legge N. 104/92
☐ SI si allegano la dichiarazione di conformità alla Legge N. 104/92 e gli schemi grafici dimostrativi;
☒ NO trattasi di edificio non soggetto alle norme di cui alla Legge 104/92 in quanto: ABITAZIONE PRIVATA

Mod. 08.03.2008 - compilazione PC

3. con riferimento alla normativa sulla sicurezza degli impianti e sul contenimento dei consumi energetici che nell'immobile oggetto dell'intervento

☐ è ☒ non è

prevista la realizzazione di impianti per i quali si renda necessario il deposito del progetto così come previsto dalla L. 46/90 e D.P.R. 447/91 e/o dalla L.R. 57/88 e dalla L. 10/91 e dal D.L.gs. 311/06

DICHIARA ALTRESÌ (per le D.I.A. in variante)

- ☐ che le varianti, redatte ai sensi dell'art. 22, comma 2, del D.P.R. 380/01, non incidono sui parametri urbanistici e sulle volumetrie, che non modificano la destinazione d'uso e la categoria edilizia, non alterano la sagoma dell'edificio e non violano le eventuali prescrizioni contenute nel permesso di costruire o in altri atti abilitativi originari.

Si dichiara, inoltre, che il testo del presente modello non ha subito alcuna modifica.

Documenti allegati alla presente relazione tecnica:

- 2 ☐ dichiarazione di conformità alla Legge N. 104/92 e gli schemi grafici dimostrativi.

TRIESTE, 09/06/2008

IL PROGETTISTA
ORDINE DEGLI
ARCHITETTI
DI TRIESTE

Nota informativa ai sensi del Decreto legislativo 196/2003 "Codice in materia di protezione dei dati personali".

I dati personali forniti con la compilazione del presente modulo saranno utilizzati esclusivamente per l'assolvimento dei compiti istituzionali attribuiti all'Ufficio cui è indirizzata la richiesta/comunicazione. Ai sensi dell'articolo 7 del D.L.vo 196/2003 l'interessato potrà esercitare in qualsiasi momento il diritto di accesso ai dati personali.

¹ Riportare una breve descrizione dell'intervento.