


Pianta appartamento piano terra
F 119 M157 sub. 16

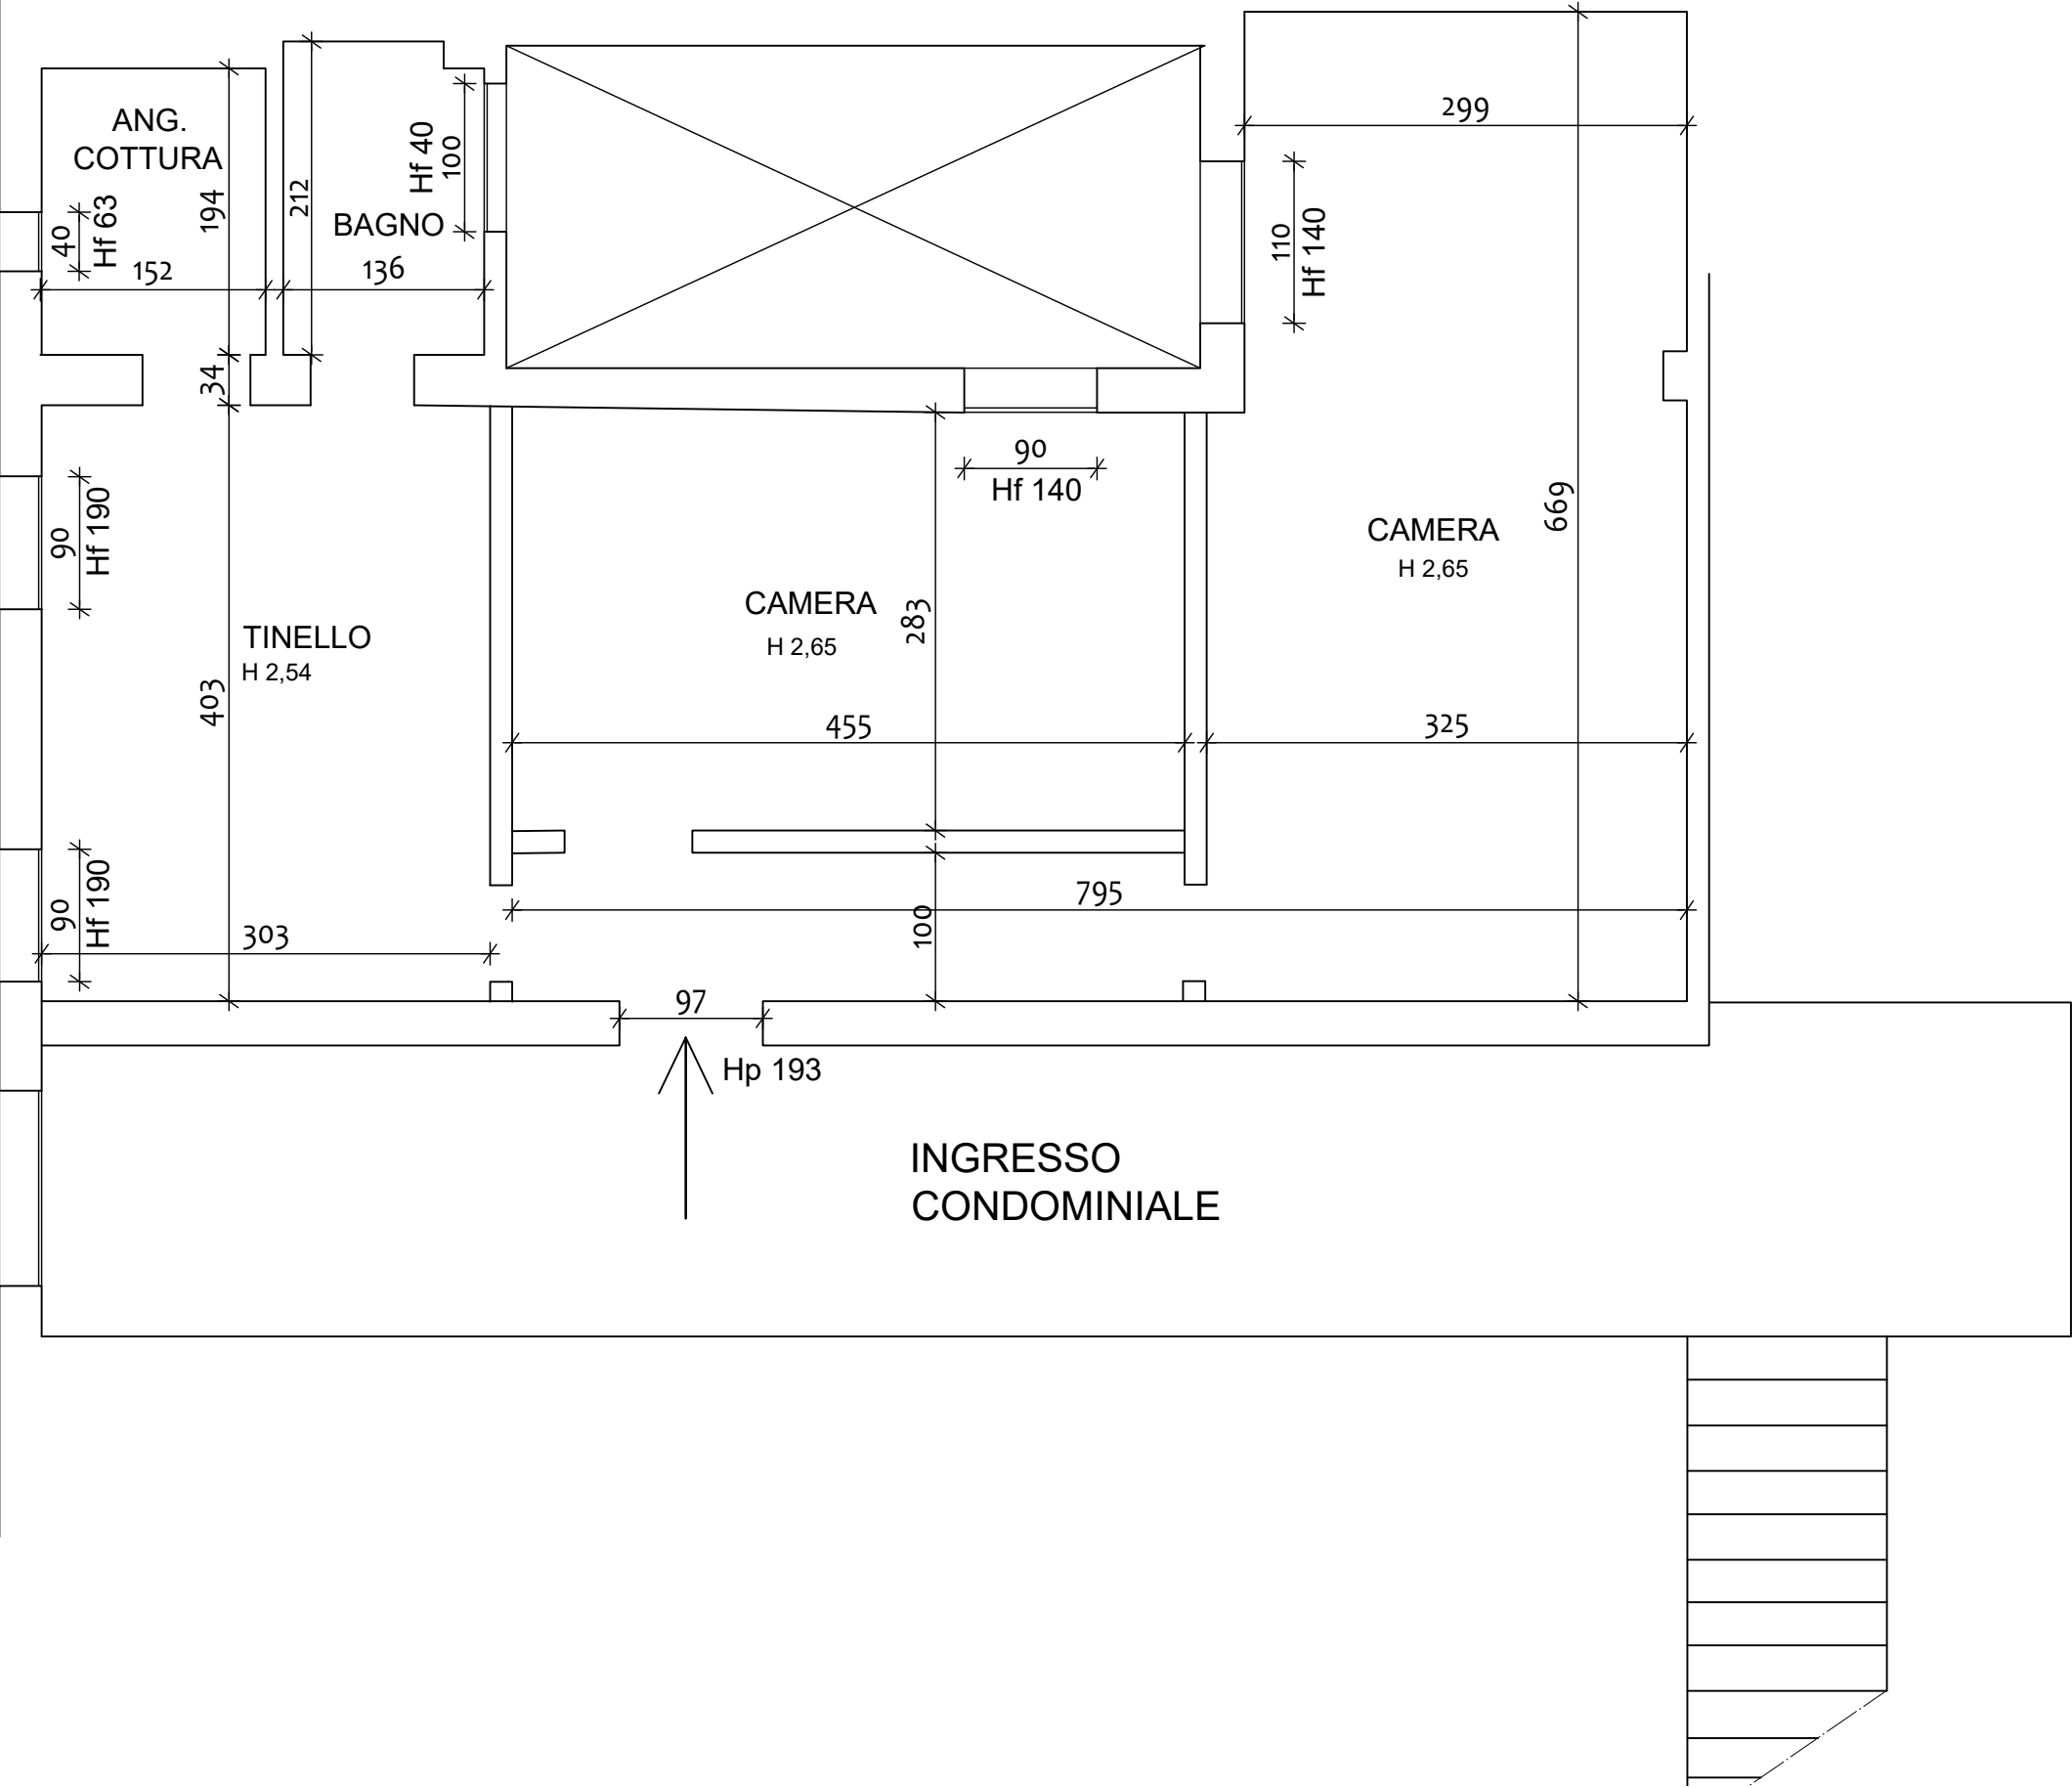

Pianta locale accessorio piano terzo (da planimetria catastale)

F 119 M157 sub. 16

