



**UNITA' IMMOBILIARE SITA A GARBAGNATE MILANESE
VIA GIUSEPPE GARIBALDI 195
FOGLIO 39, PARTICELLA 367, SUB 701 e SUB 702 (BOX)**

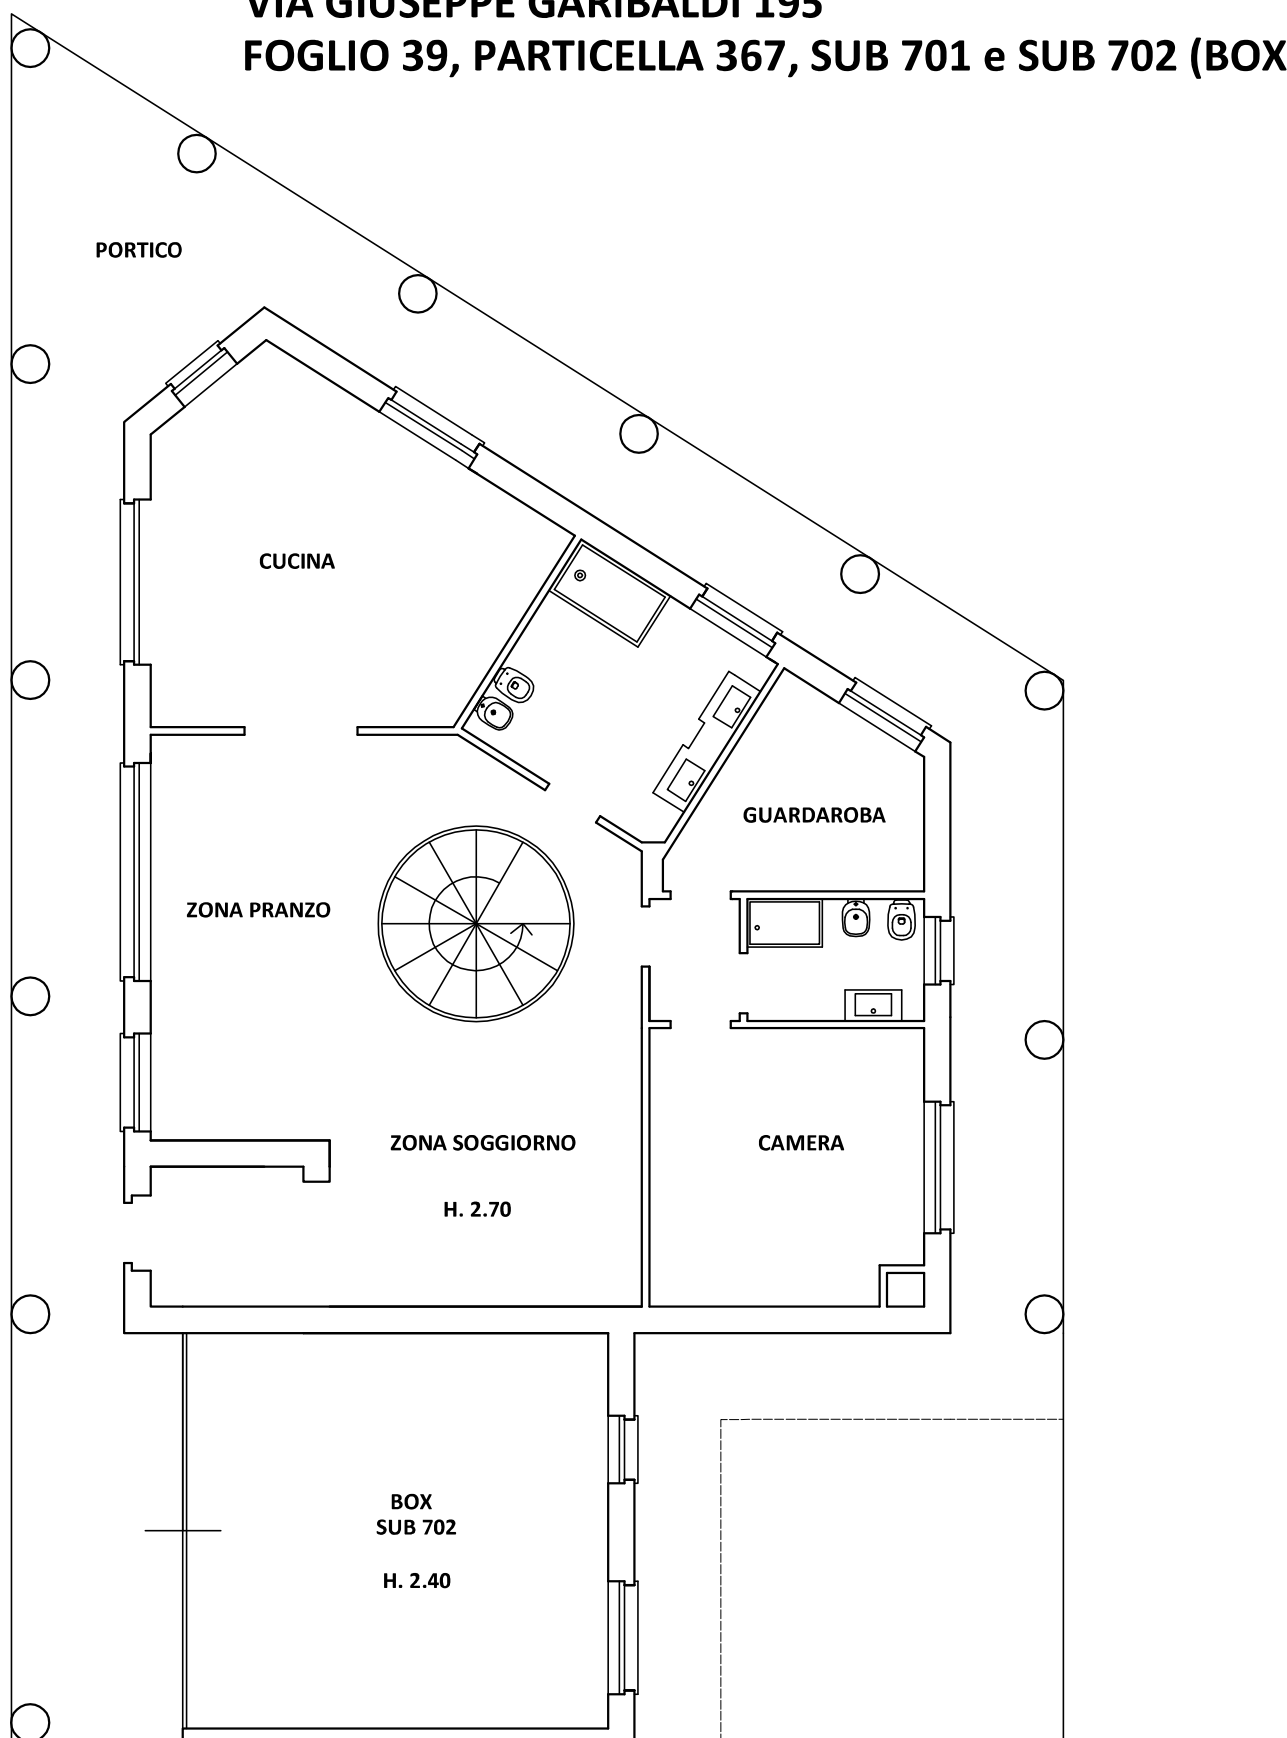

**RILIEVO METRICO PIANO TERRA
scala 1:100**




UNITA' IMMOBILIARE SITA
A GARBAGNATE MILANESE
VIA G. GARIBALDI 195
FOGLIO 39
PARTICELLA 367
SUB 701

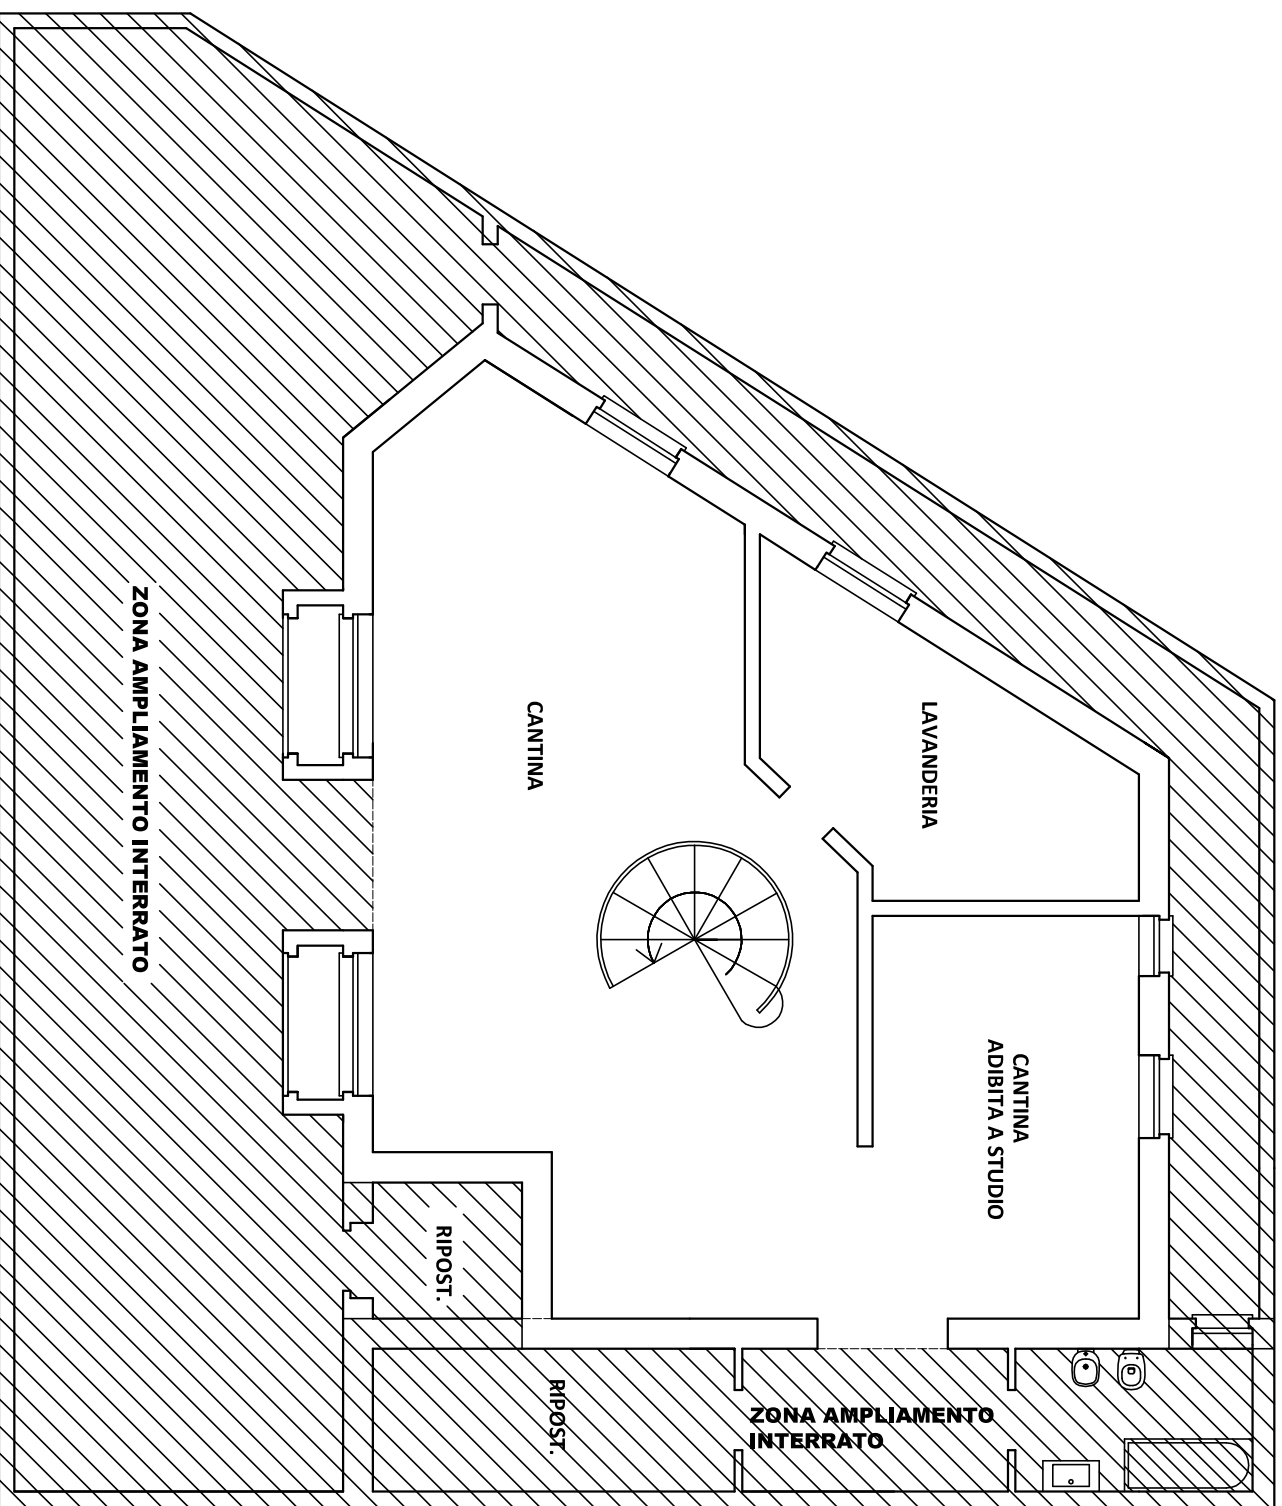

RILIEVO METRICO
PIANO INTERRATO
scala 1:100

**UNITA' IMMOBILIARE SITA A GARBAGNATE MILANESE
VIA GIUSEPPE GARIBALDI 195
FOGLIO 39, PARTICELLA 367, SUB 701**

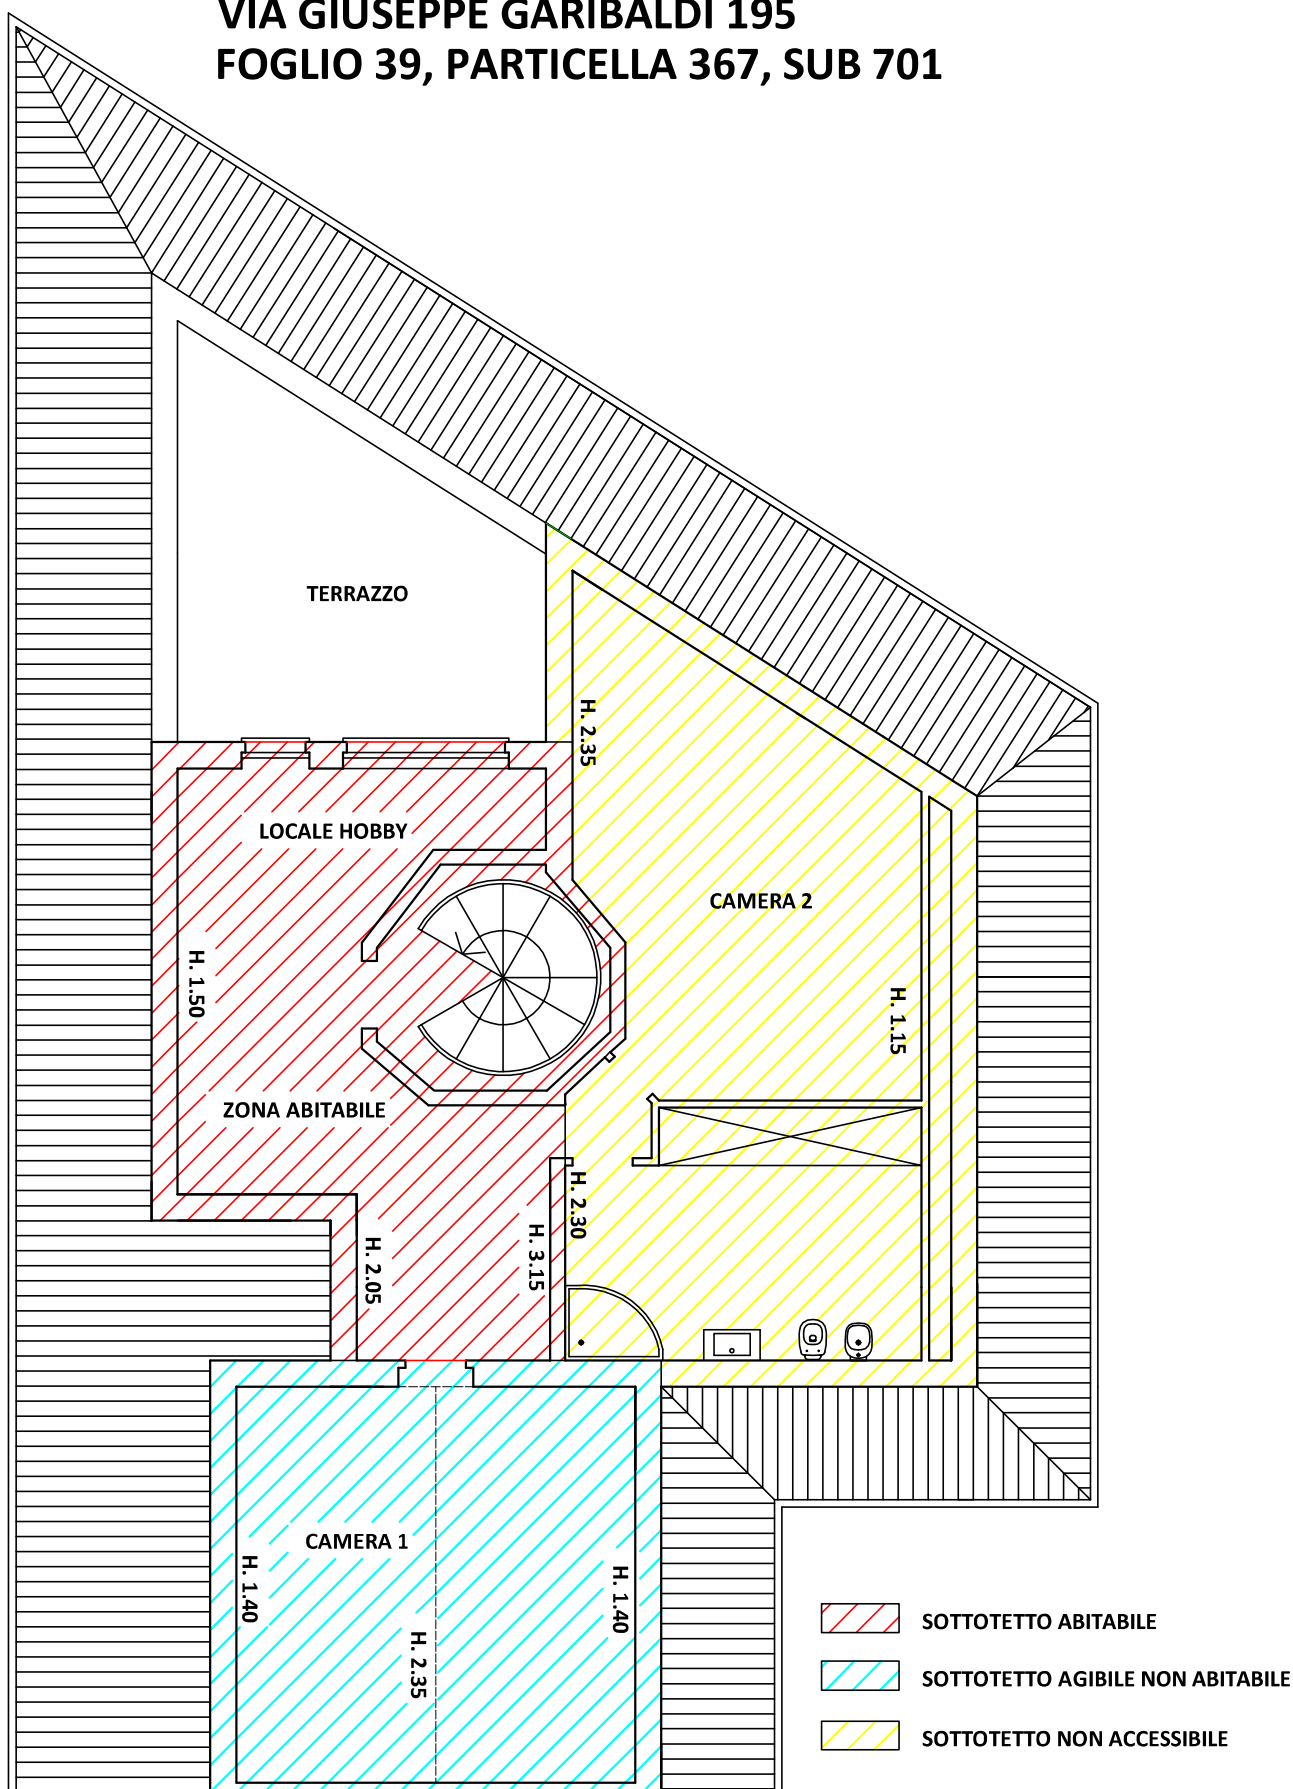

**RILIEVO METRICO PIANO SOTTOTETTO
scala 1:100**