


N=5025300


E=1619500


1 Particella: 244






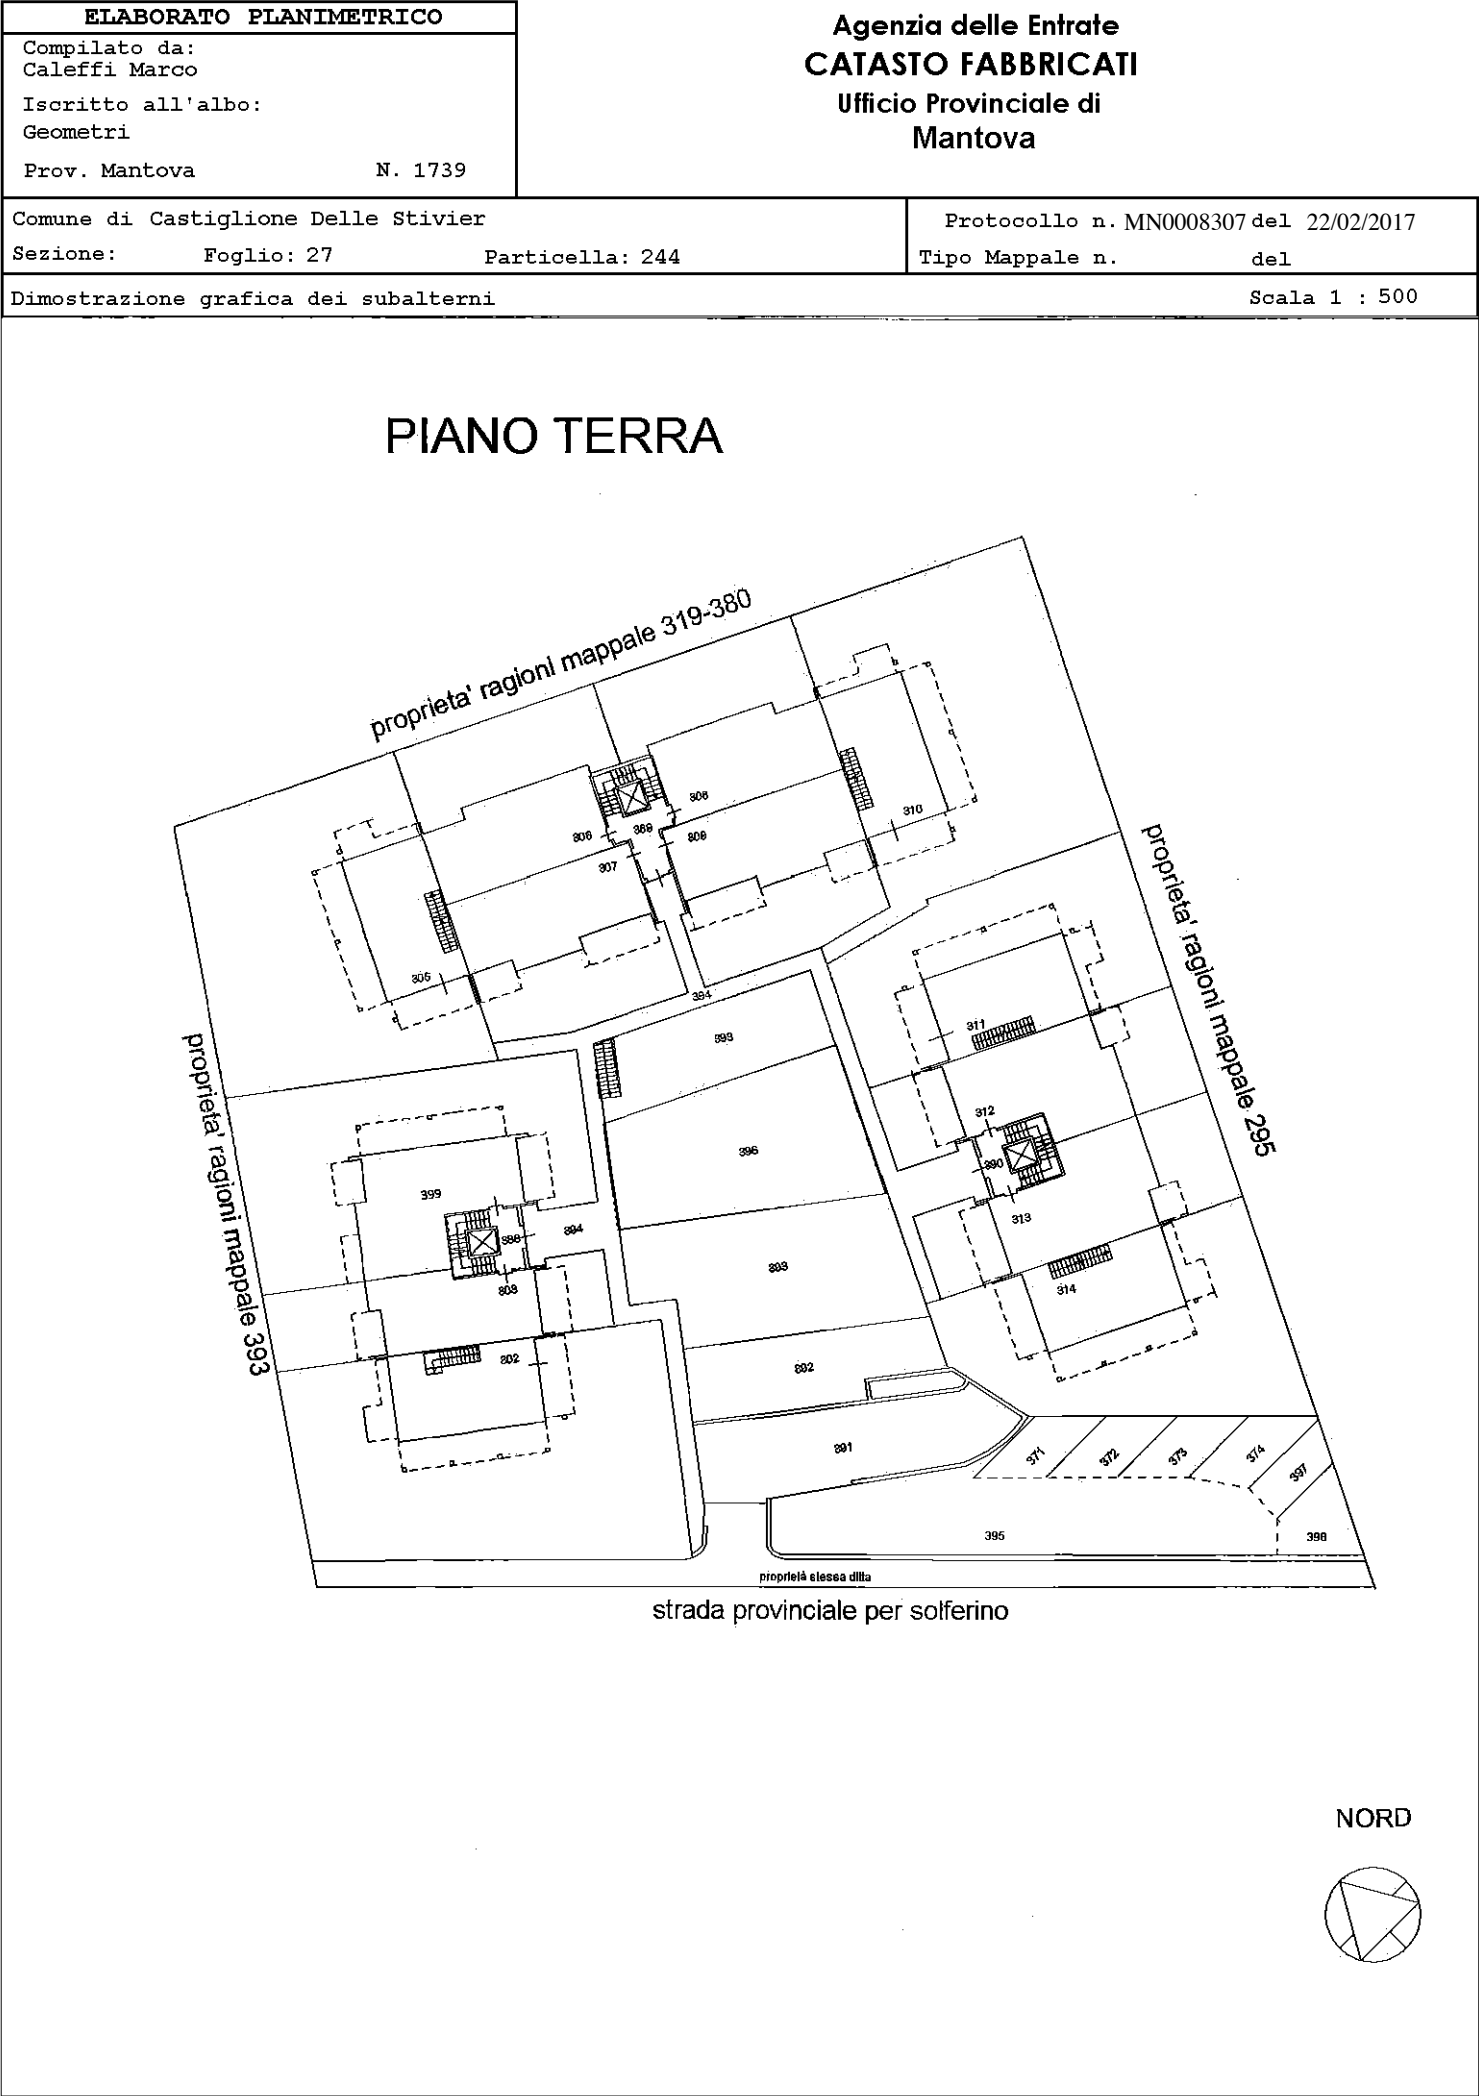

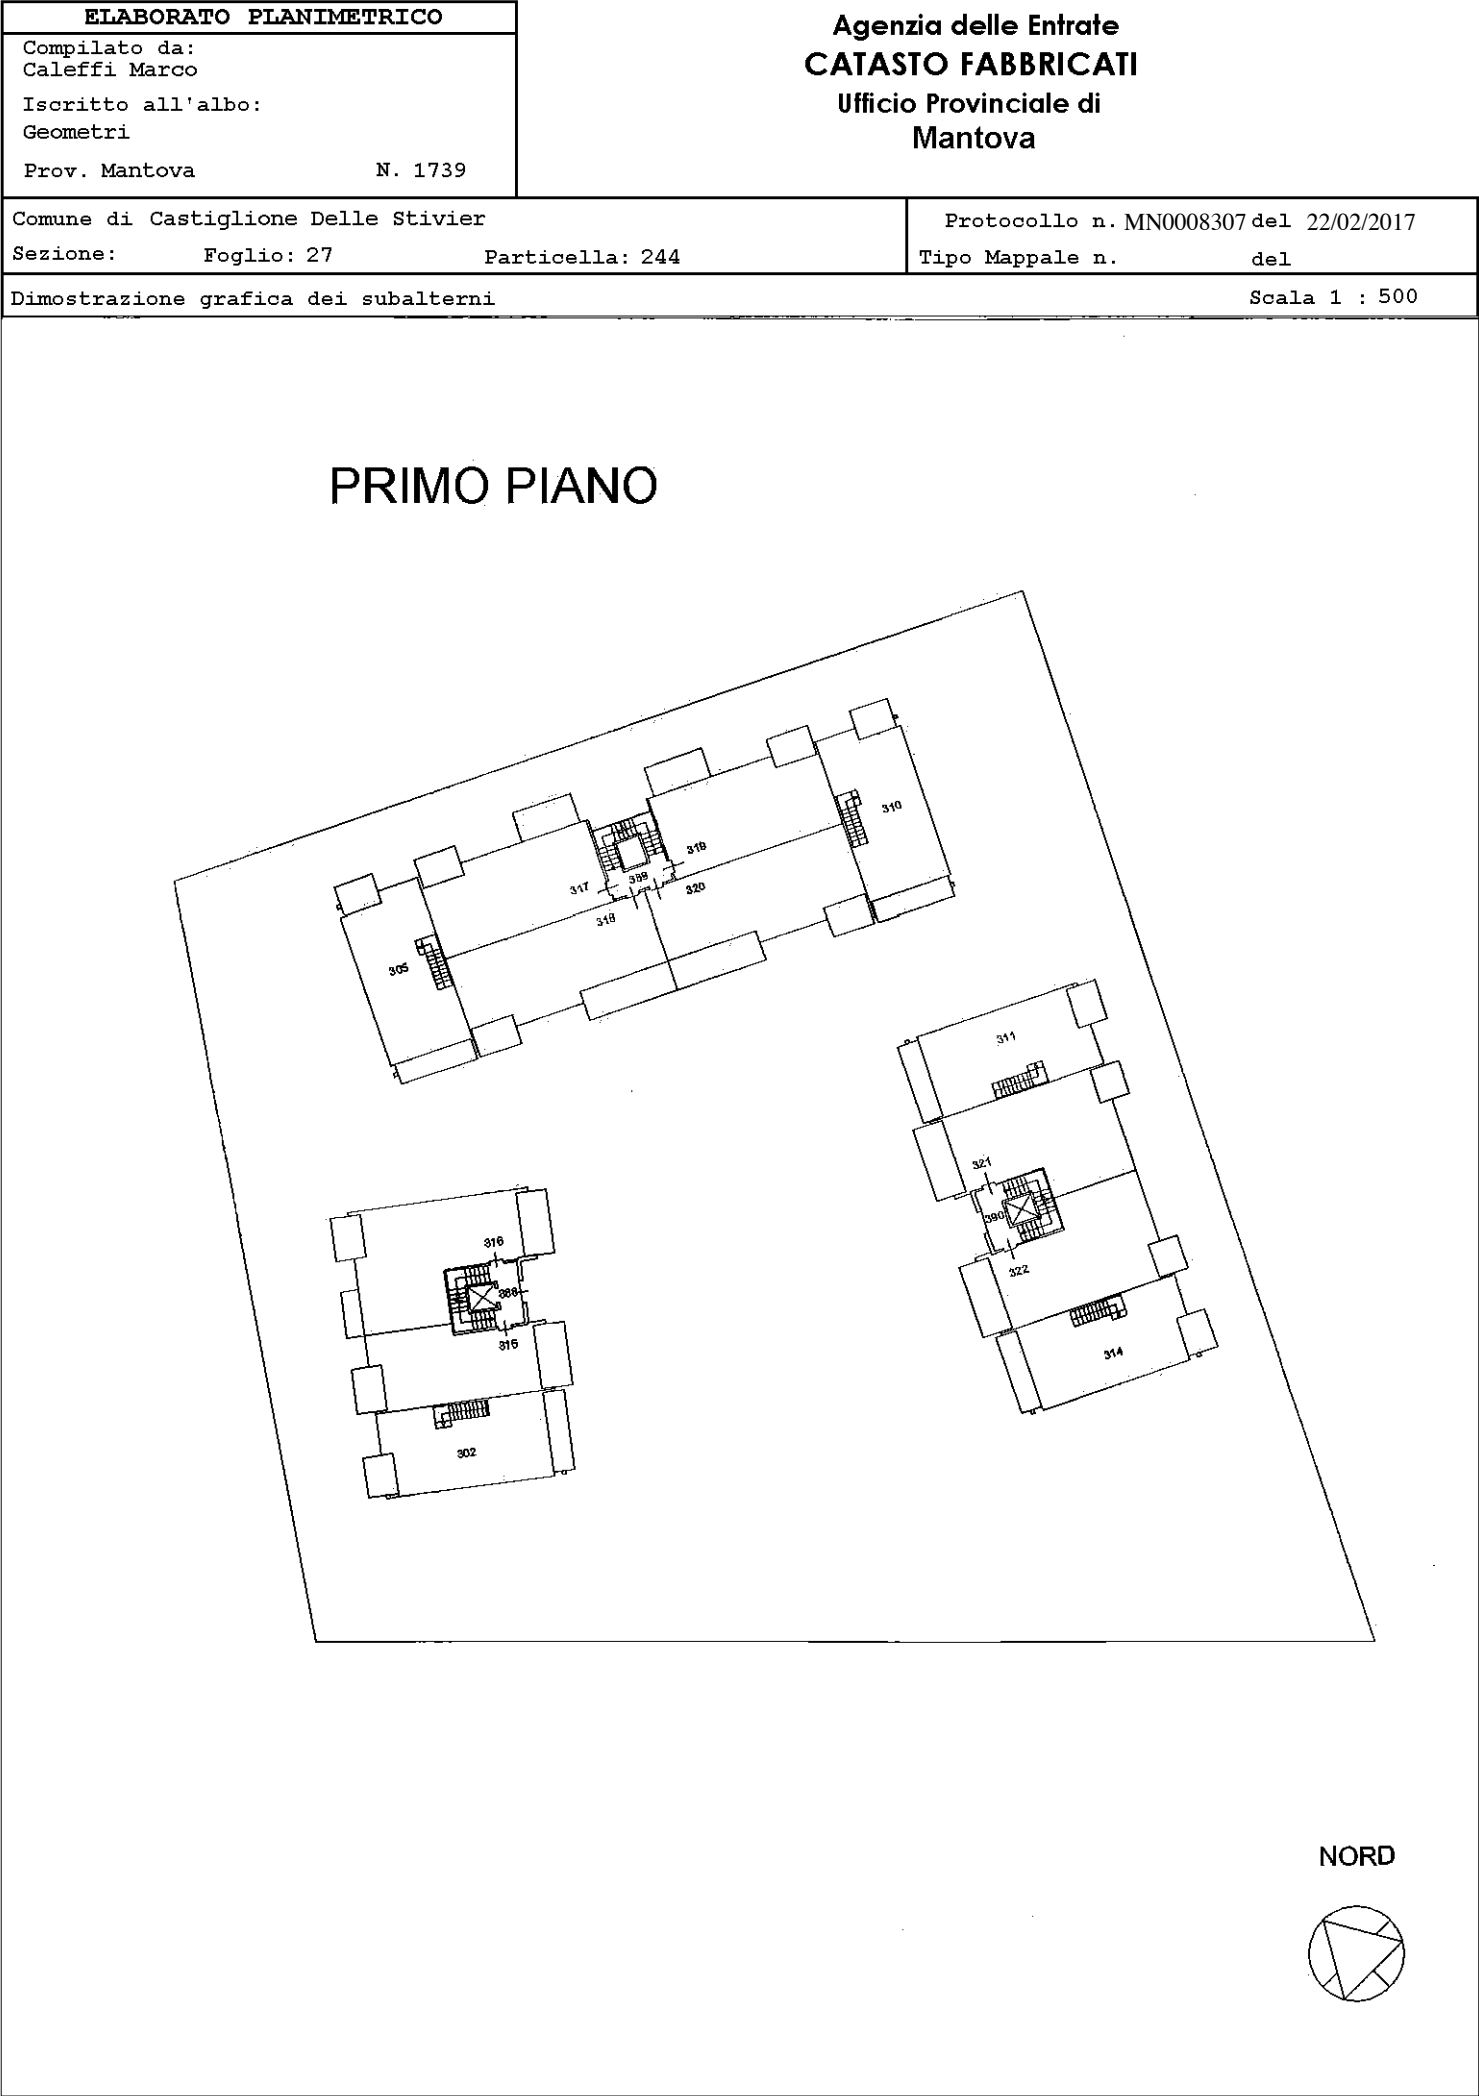

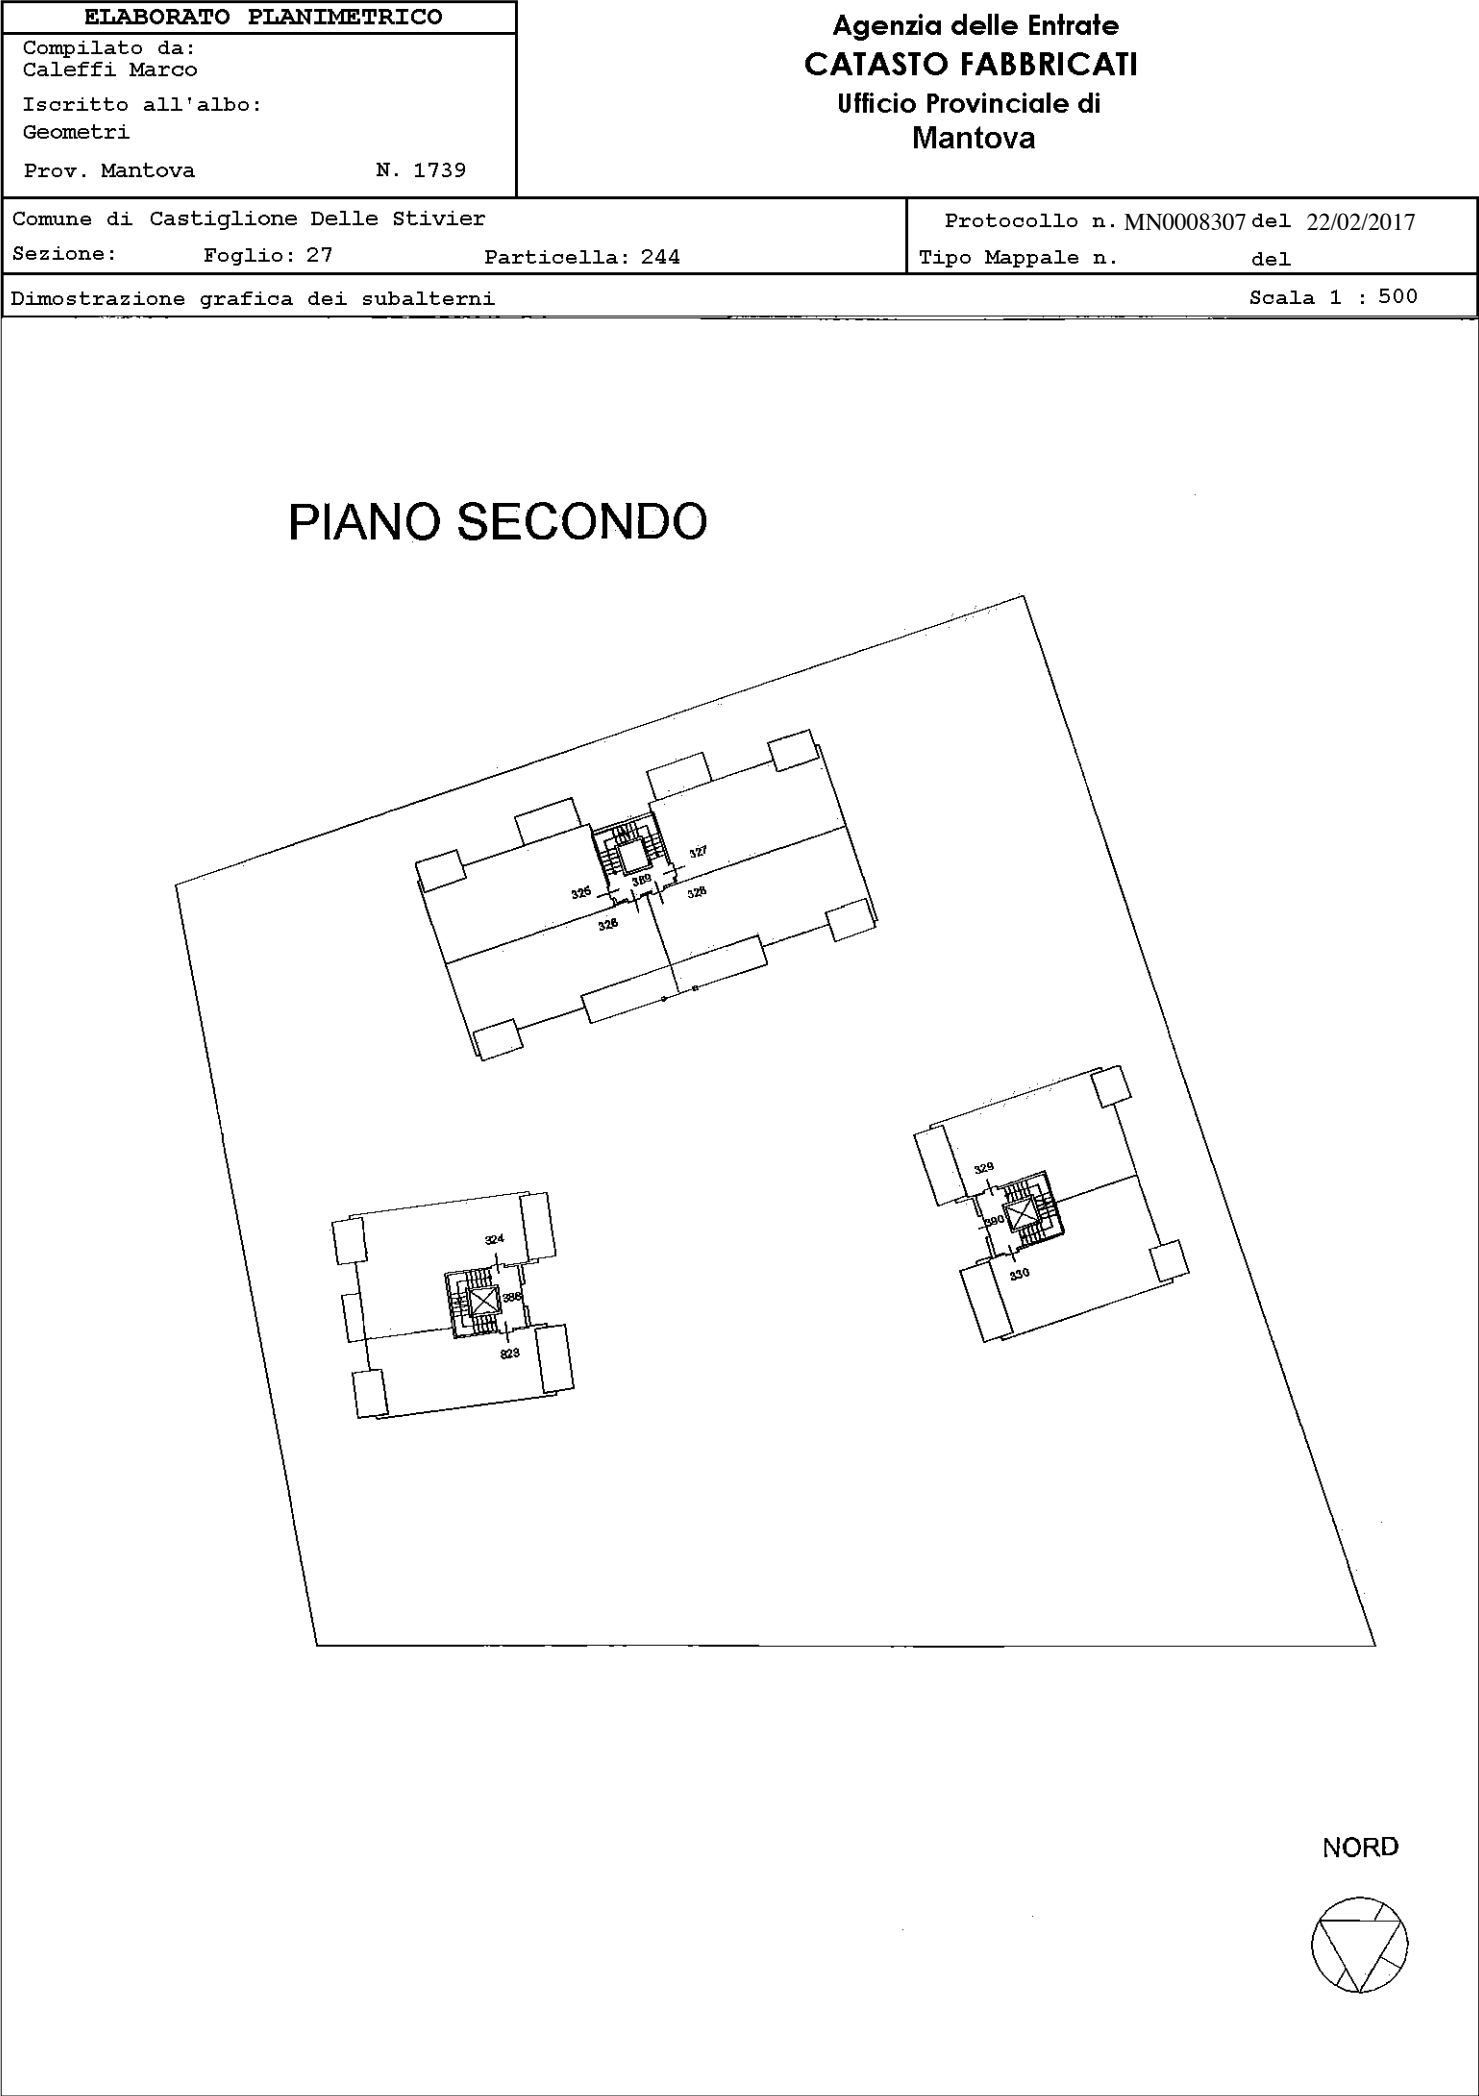


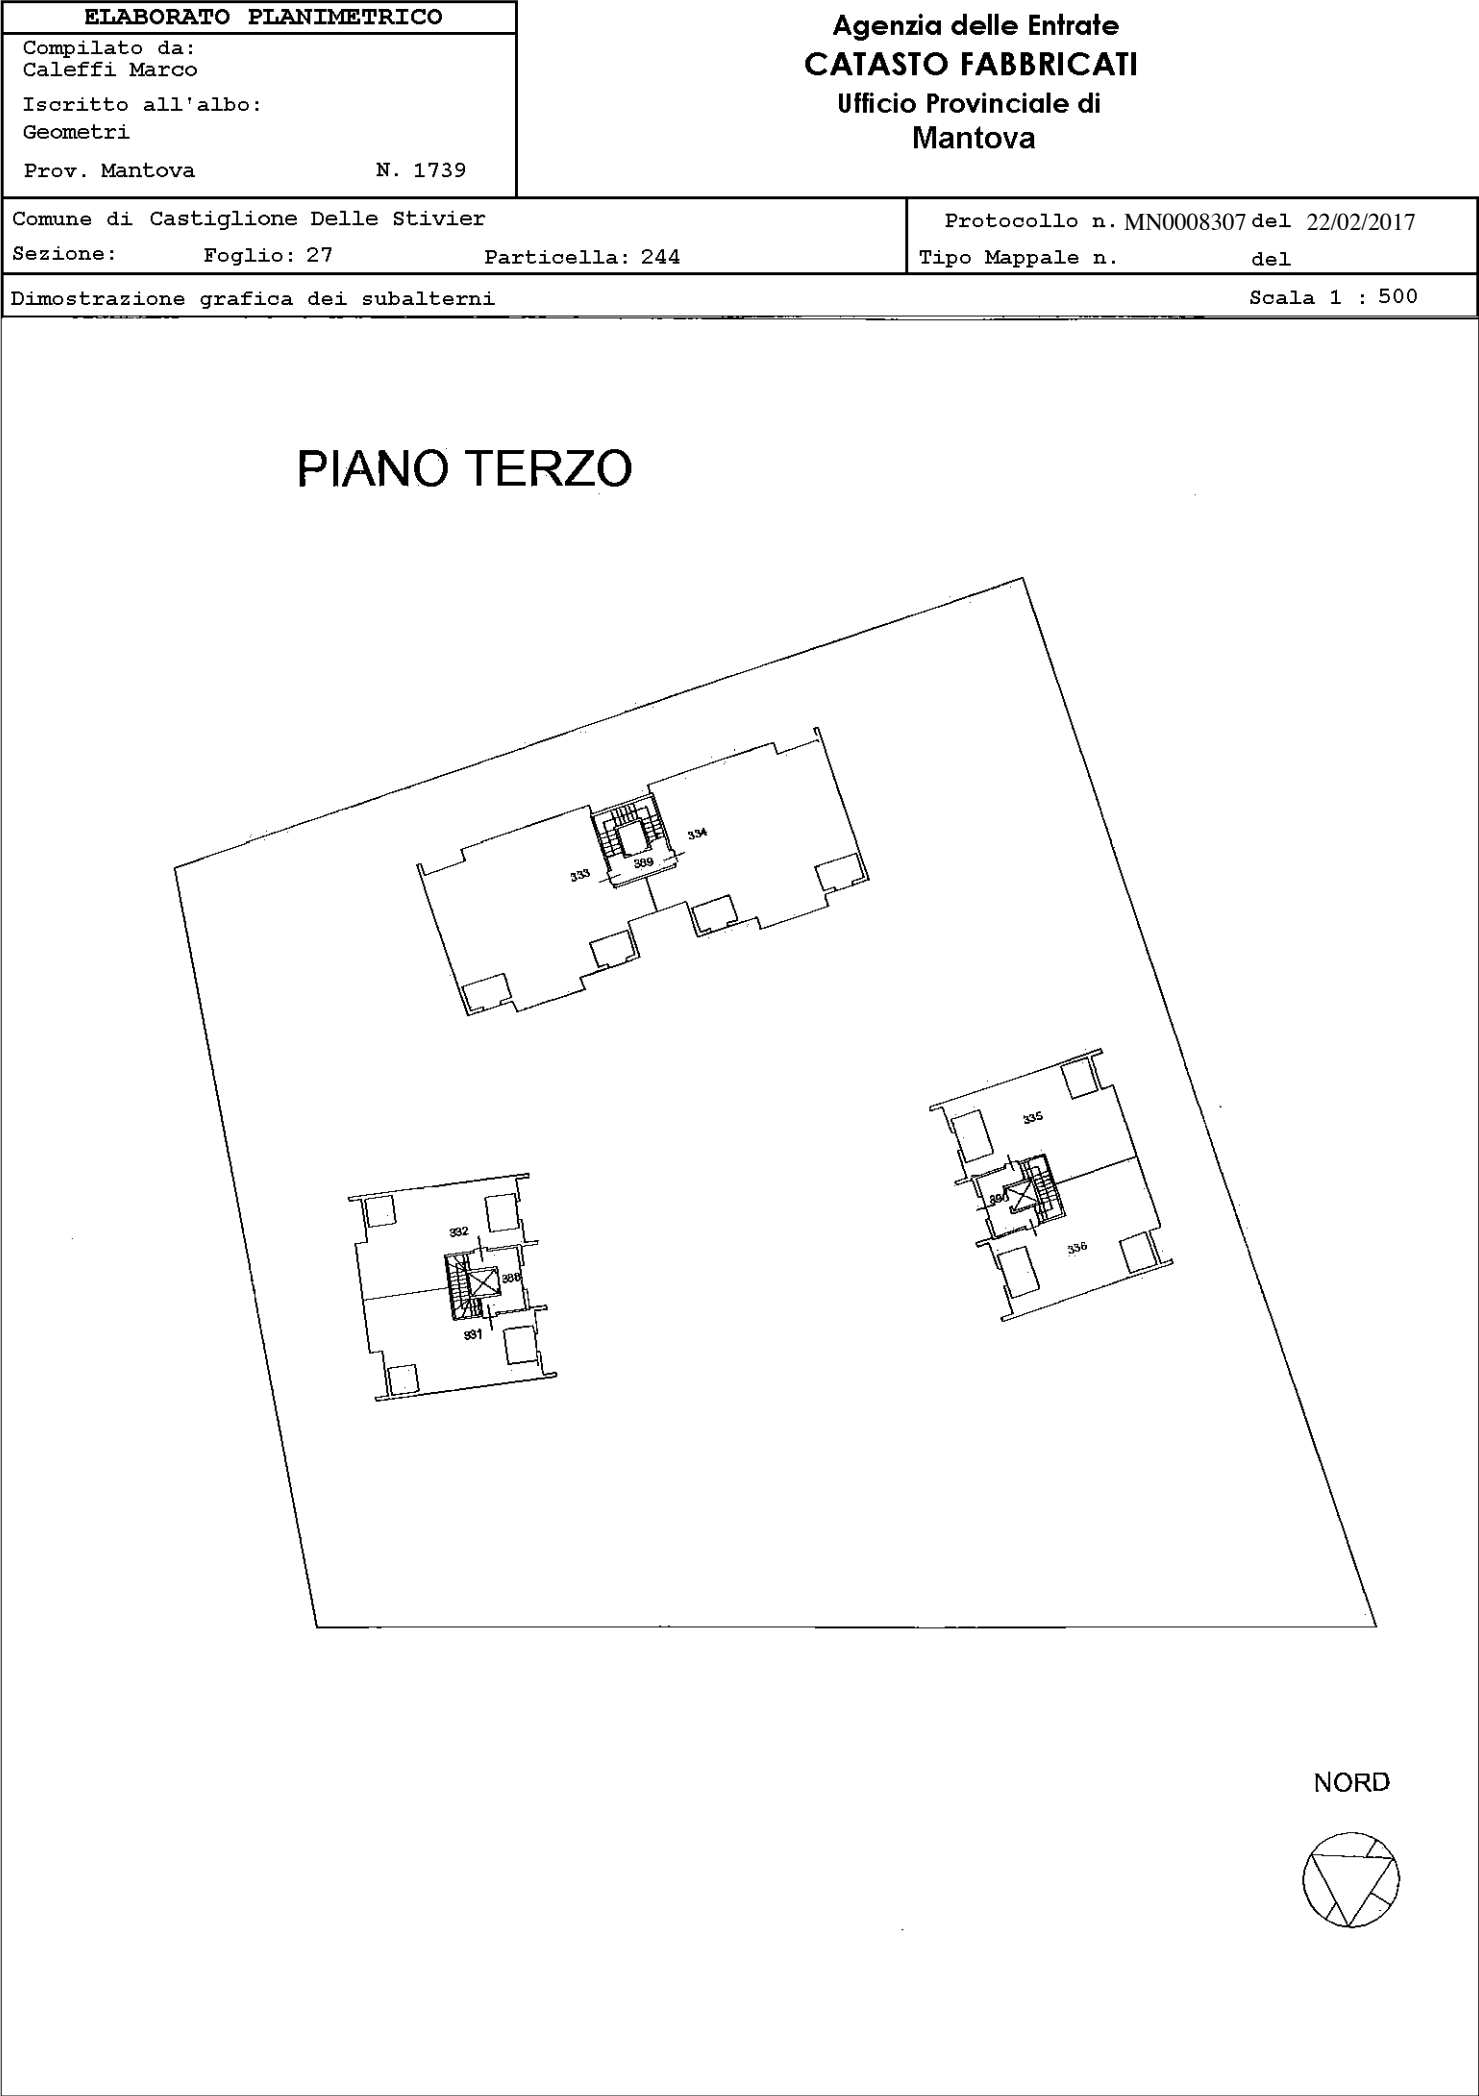


**Agenzia delle Entrate**  
**CATASTO FABBRICATI**  
**Ufficio Provinciale di**  
**Mantova**

|                                                      |                                  |
|------------------------------------------------------|----------------------------------|
| Dichiarazione protocollo n. MN0036630 del 25/05/2026 |                                  |
| Comune di Castiglione Delle Stivier                  |                                  |
| Via Solferino                                        | civ. 77                          |
| Identificativi Catastali:                            | Compilata da:<br>Dugaria Elena   |
| Sezione:                                             | Iscritto all'albo:<br>Architetti |
| Foglio: 27                                           |                                  |
| Particella: 244                                      |                                  |
| Subalterno: 308                                      | Prov. Mantova N. 598             |

|             |             |
|-------------|-------------|
| Planimetria |             |
| Scheda n. 1 | Scala 1:200 |

PIANO TERRA

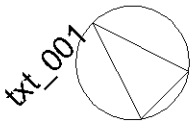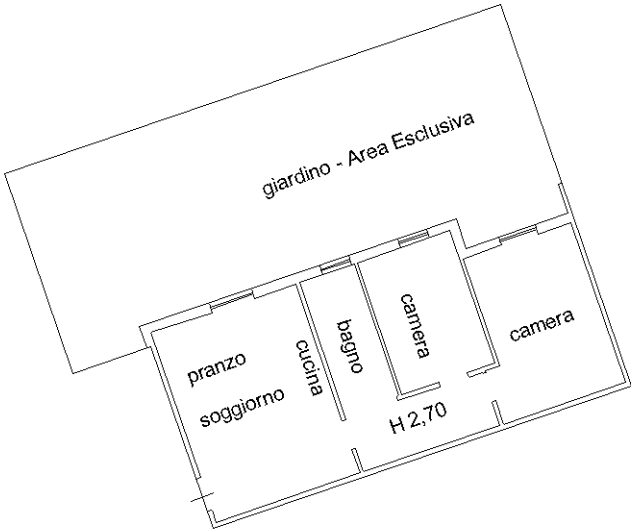


Ultima planimetria in atti

Agenzia del Territorio  
CATASTO FABBRICATI  
Ufficio Provinciale di  
Mantova


|                                                              |                       |
|--------------------------------------------------------------|-----------------------|
| Dichiarazione protocollo n. MN0065379 del 12/07/2005         |                       |
| Planimetria di u.i.u. in Comune di Castiglione Delle Stivier |                       |
| Strada Prov.le Per Solferino civ. CM                         |                       |
| Identificativi Catastali:                                    | Compilata da:         |
| Sezione:                                                     | Buratto Andrea        |
| Foglio: 27                                                   | Iscritto all'albo:    |
| Particella: 244                                              | Geometri              |
| Subalterno: 347                                              | Prov. Mantova N. 1954 |

Scheda n. 1 Scala 1:200

PIANO INTERRATO

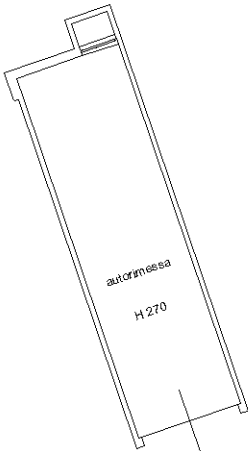

NORD

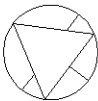

Ultima planimetria in atti