



MODULARIO
F. n. p. rend. 497



MINISTERO DELLE FINANZE

Mod. B (Nuovo Catasto Edilizio Urbano)

DIREZIONE GENERALE DEL CATASTO E DEI SERVIZI TECNICI ERARIALI

Lire
200

NUOVO CATASTO EDILIZIO URBANO


(R. DECRETO-LEGGE 13 APRILE 1939, N. 652)

Planimetria dell'immobile situato nel Comune di ALESSANDRIA Via SAN GIULIANO NUOVO N°26


Data ~~10/09/1987~~ ALESSANDRIA 4/9/1922 PER 1/2 ~~10/09/1987~~ ALESSANDRIA 4/10/1925 PER 1/2

Allegata alla dichiarazione presentata all'Ufficio Tecnico Erariale di ALESSANDRIA


PIANO TERRA.

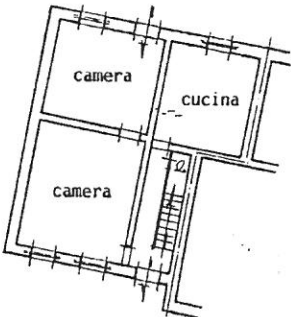

PRIMO PIANO.

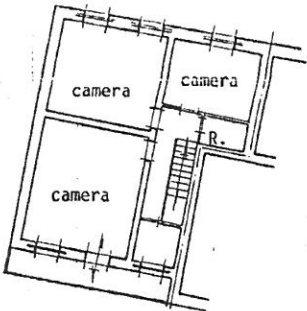

ESTRATTO DI MAPPA.
FOGLIO 183.
SCALA 1:2.000.

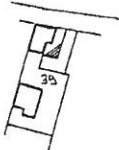

SCALA DI 1. 200

SPAZIO RISERVATO PER LE ANNOTAZIONI D'UFFICIO

DATA
PROT. N°

FOGLIO 183. MAPPALE 39.
SUBALTERNO 3
11 6

Compilata dal GEOMETRA MARCELLO ORSI
(Titolo, nome e cognome del tecnico)

Iscritto all'Albo dei GEOMETRI
della Provincia di ALESSANDRIA

DATA 3/12/1987

Firma: *Marcello Orsi*


Ultima planimetria in atti

Data presentazione: 28/11/1987 - Data: 02/09/2024 - n. T152855 - Richiedente: RDSGZL63D55C148B

Totale schede: 1 - Formato di acquisizione: A3(297x420) - Formato stampa richiesto: A4(210x297)

ESTRATTO DI MAPPA.
FOGLIO 183.
SCALA 1:2.000.

COMUNE DI ALESSANDRIA.
ELABORATO PLANIMETRICO.

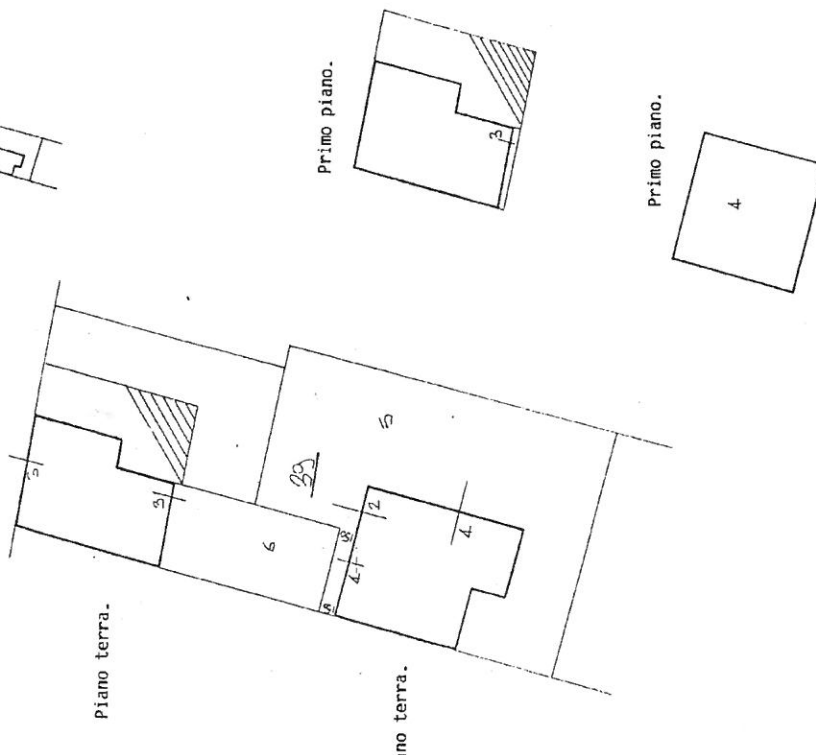

2ª COPIA
per ricevuta
UFFICIO TECNICO CATASTRALE DI ALESSANDRIA
N. C. E. U. 28 NOV. 1987
Il funzionario competente



Alessandria, li 3/12/1987.


Il tecnico.

Roberto

ELABORATO PLANIMETRICO	
Compilato da: Orsi Marcello	
Iscritto all'albo: Geometri	
Prov. Alessandria	N. 1593

Agenzia del Territorio
CATASTO FABBRICATI
Ufficio Provinciale di
Alessandria

Comune di Alessandria	Protocollo n. AL0316835 del 11/12/2003
Sezione: Foglio: 183 Particella: 39	Tipo Mappale n. 310333 del 04/12/2003
Dimostrazione grafica dei subalterni	Scala 1 : 500

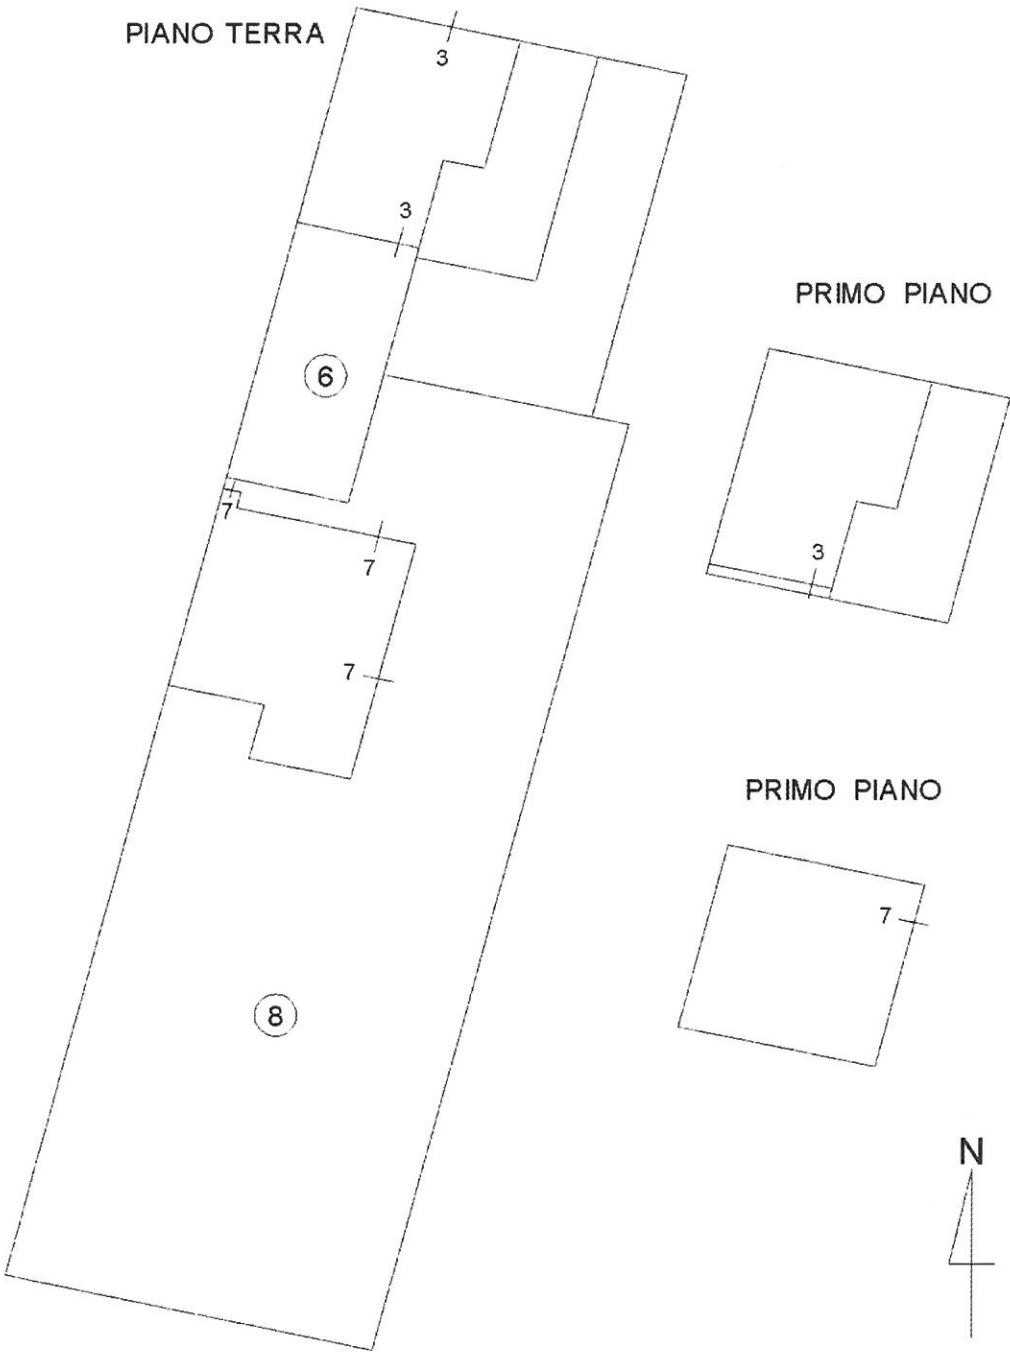

Ultima planimetria in atti

Data: 02/09/2024 - n. T126974 - Richiedente: Telematico

Totale schede: 1 - Formato di acquisizione: A4(210x297) - Formato stampa richiesto: A4(210x297) - Fattore di scala non utilizzabile