





PIANO PRIMO - h = 3,00 m
scala 1:100

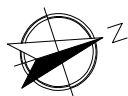

PIANO INTERRATO
scala 1:100

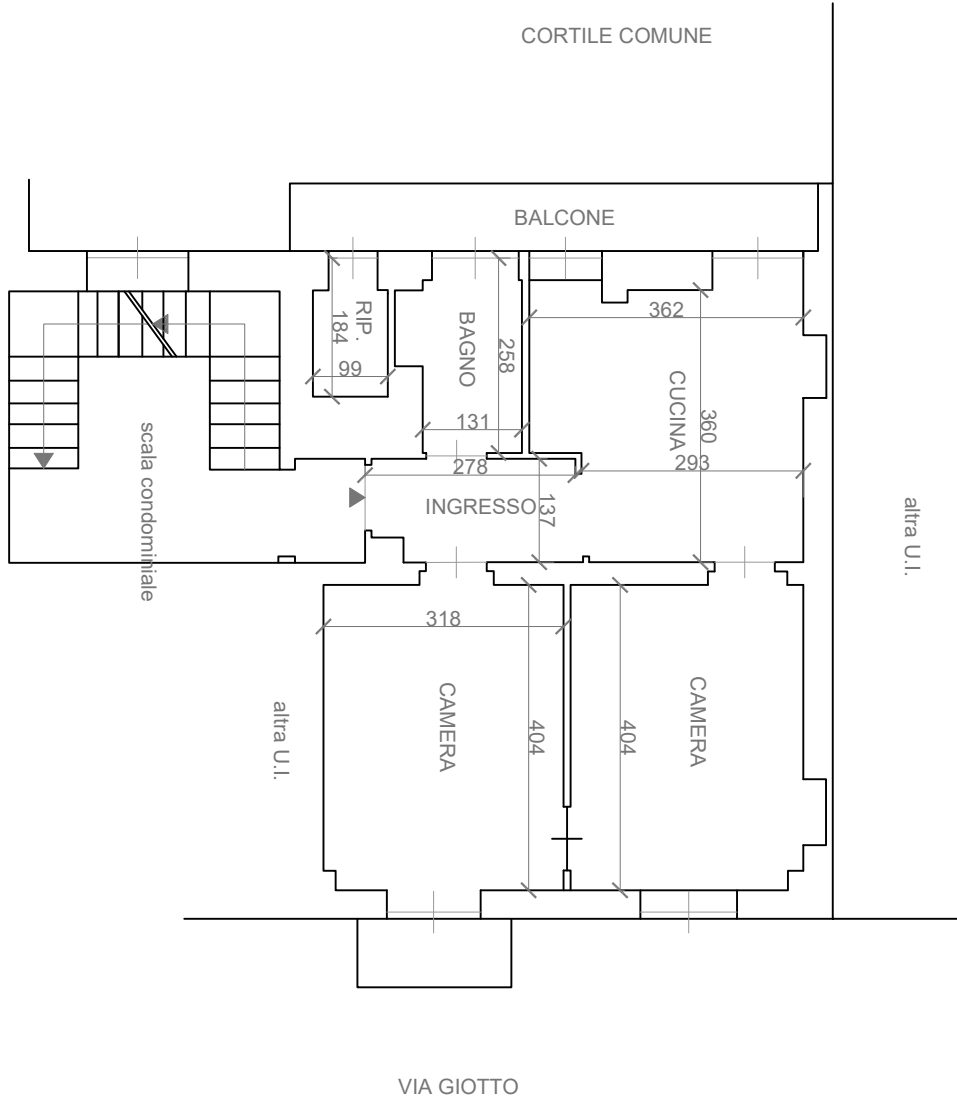