







MINISTERO DELLE FINANZE
DIPARTIMENTO DEL TERRITORIO
CATASTO EDILIZIO URBANO (RDL 13-4-1939, n. 652)

MODULARIO
F. n. 1/1000 486
Pianimetria di u.u. in Comune di **Foliano della Chiana** via **G. di Vittorio** CIV.

PIANO SEMINTERATO
h. 2.40

PIANO TERRA
h. 2.70

PIANO PRIMO
h. 2.70

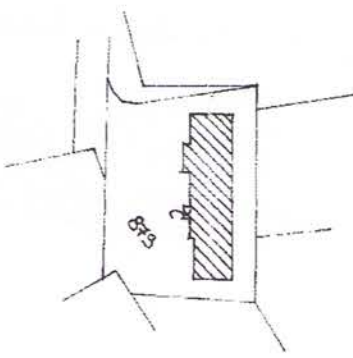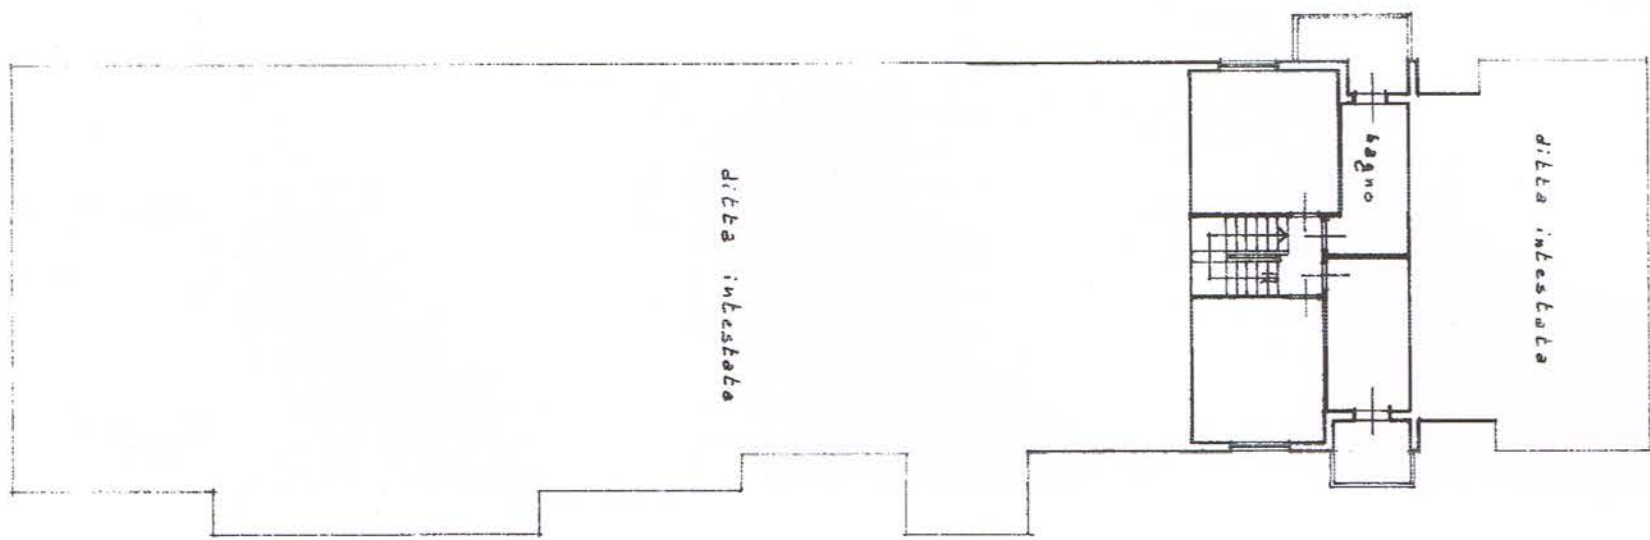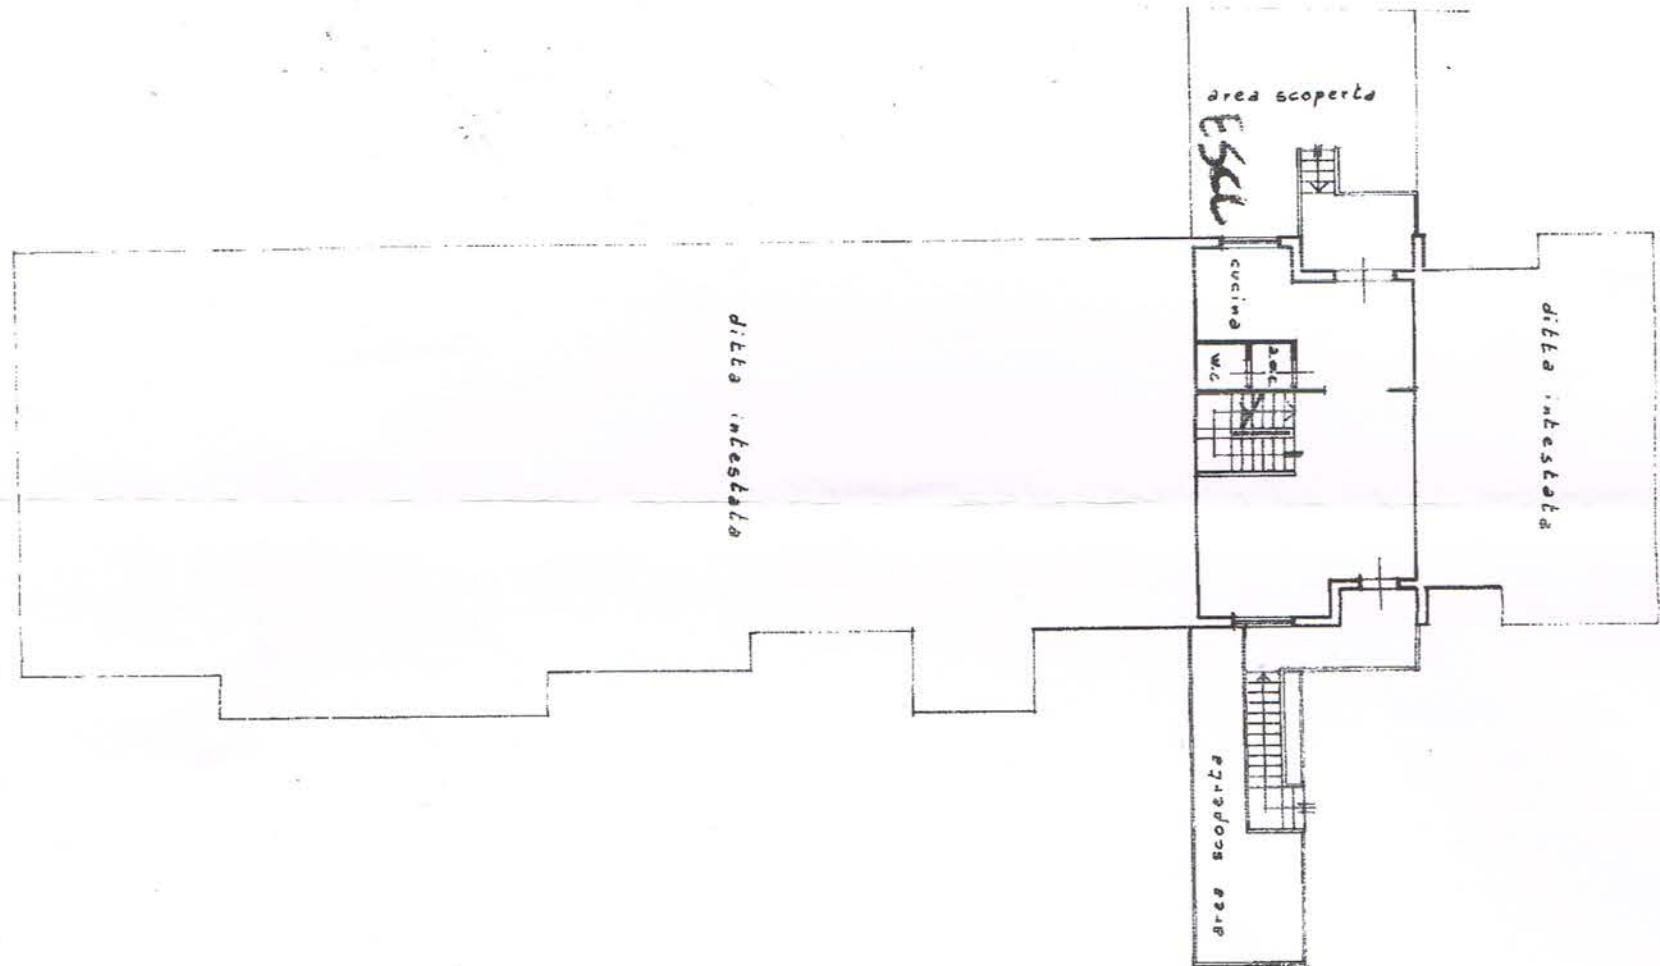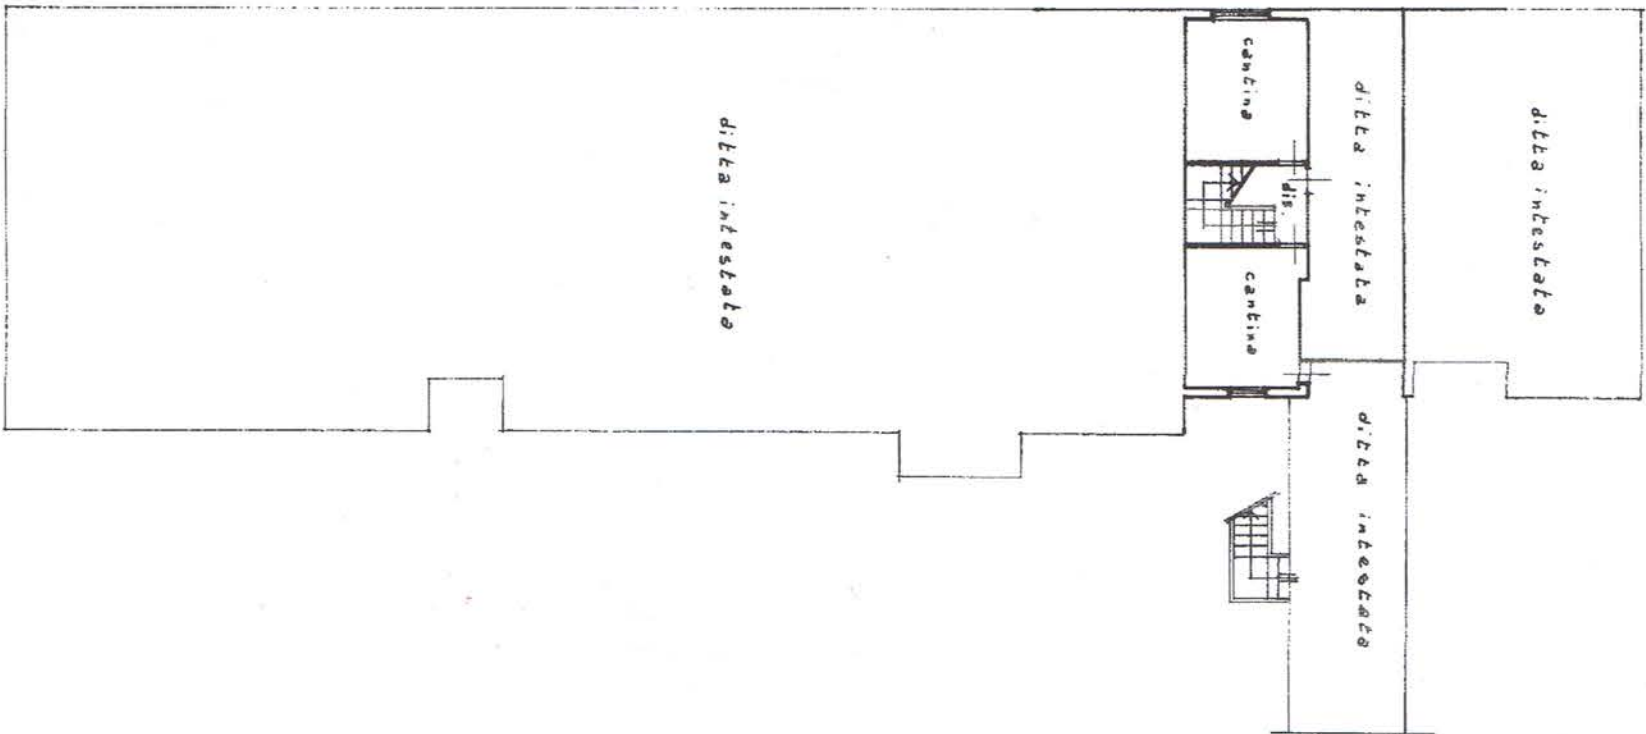

PLANIMETRIA CATASTALE
Fg. 22 A:2000

ORIENTAMENTI



SCALA DI 1:2000

RISERVATO ALL'UFFICIO

Colombo

Completata dal **Geometra**
Valdambri
della provincia di **Arezzo**
data **19/1/2008** Firma *[Signature]*

Dichiarazione di **U.C.**
Denuncia di variazione ☒

Identificativo catastale

n. **23** sud **21**