


Agenzia del Territorio
CATASTO FABBRICATI
Ufficio Provinciale di
Reggio Emilia

Dichiarazione protocollo n RE0019319 del 31/01/2007	
Planimetria di u.i.u. in Comune di Poviglio	
Via Pessina civ. 34/2	
Identificativi Catastali:	Compilata da:
Sezione:	Muraca Beniamino
Foglio: 17	Iscritto all'albo:
Particella: 379	Geometri
Subalterno: 14	Prov. Reggio Emilia N. 1991

Scheda n. 1 Scala 1:200

Piano 1°

h=2.70

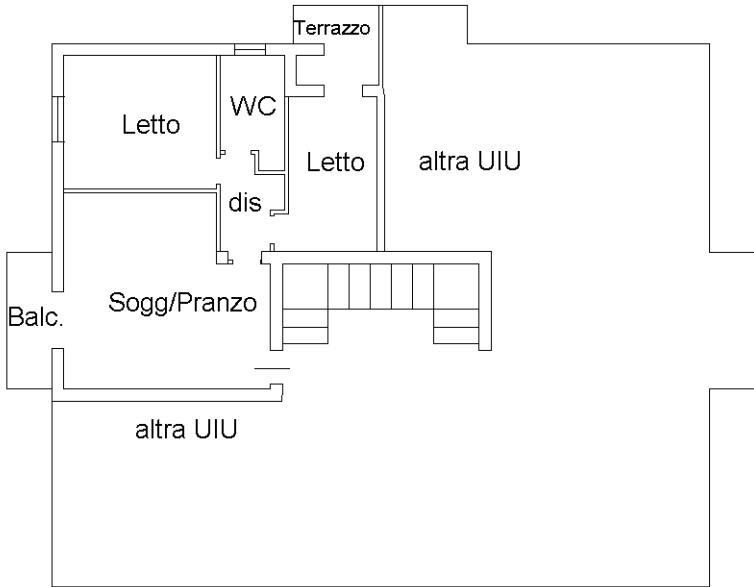

Agenzia del Territorio
CATASTO FABBRICATI
Ufficio Provinciale di
Reggio Emilia

Dichiarazione protocollo n. RE0019319 del 31/01/2007

Planimetria di u.i.u. in Comune di Poviglio

Via Pessina

civ.

Identificativi Catastali:

Sezione:

Foglio: 17

Particella: 379

Subalterno: 2

Compilata da:

Muraca Beniamino

Iscritto all'albo:

Geometri

Prov. Reggio Emilia


N. 1991

Scheda n. 1

Scala 1:200

Piano terra

h=2.50

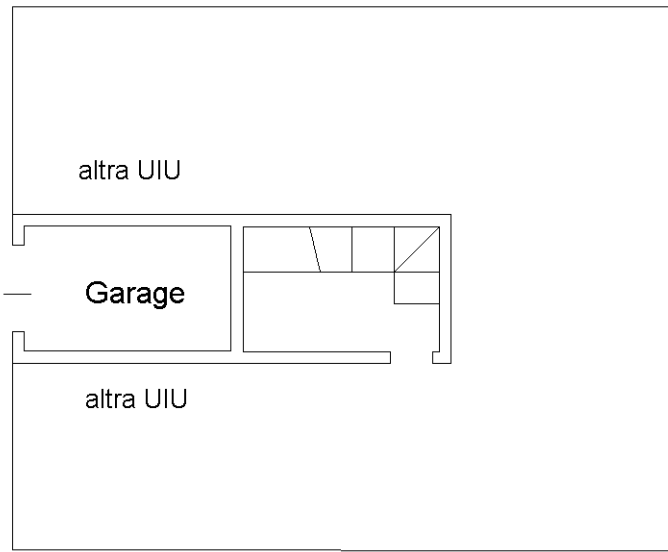

Ultima planimetria in atti

Agenzia del Territorio
CATASTO FABBRICATI
Ufficio Provinciale di
Reggio Emilia

Dichiarazione protocollo n. RE0019319 del 31/01/2007

Planimetria di u.i.u. in Comune di Poviglio

Via Pessina

civ.

Identificativi Catastali:

Sezione:

Foglio: 17

Particella: 379

Subalterno: 12

Compilata da:

Muraca Beniamino

Iscritto all'albo:

Geometri

Prov. Reggio Emilia


N. 1991

Scheda n. 1

Scala 1:200

Piano terra

h=2.50

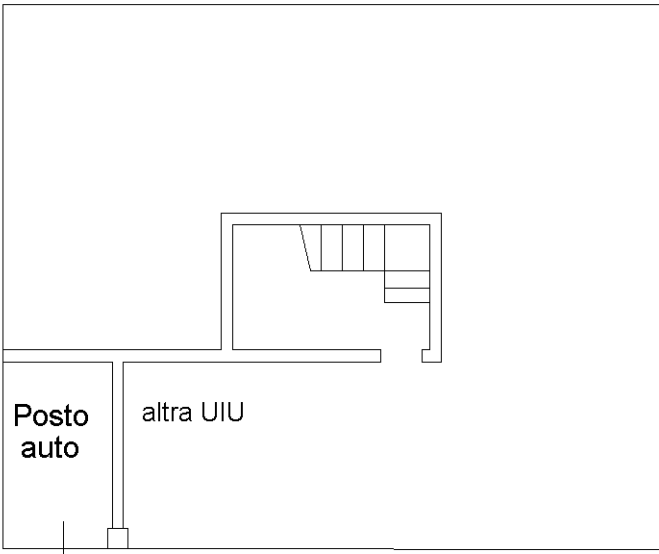

Ultima planimetria in atti

Data: 14/02/2026 - n. T4395 - Richiedente: CTTMRZ60D24H223H

Totale schede: 1 - Formato di acquisizione: A4(210x297) - Formato stampa richiesto: A4(210x297)