


PIAZZA VINCENZO LINARES



VICOLO II DEL CELSO

PRIMO PIANO

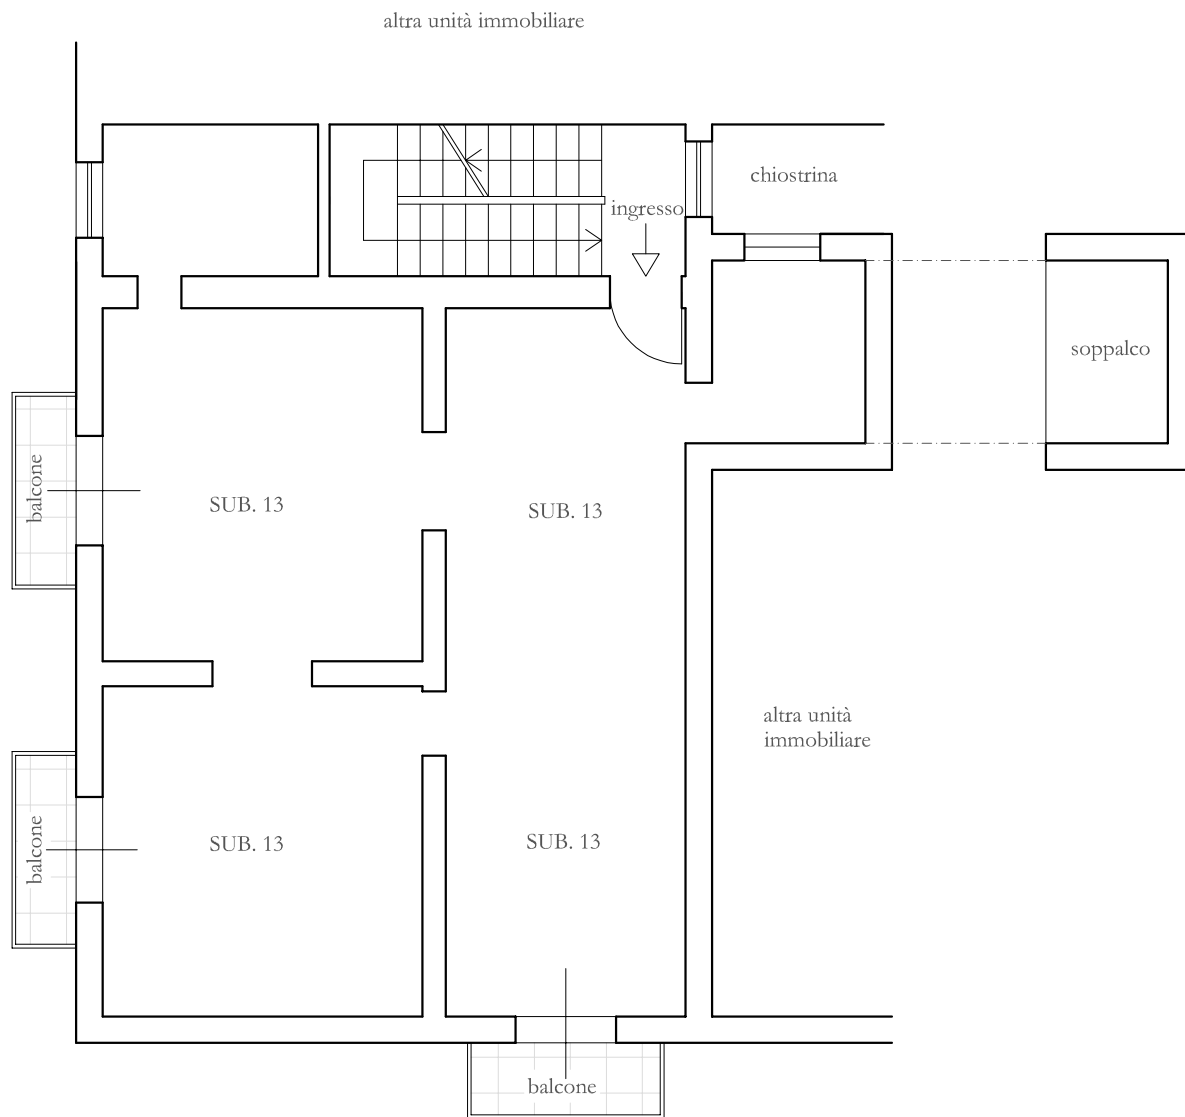


0 1 5 m

Scala 1:100

TAV.1. IMMOBILE SITO IN PALERMO, PIAZZA V. LINARES n. 6, CENSITO AL N.C.E.U. FOGLIO 120, P.LLA 53, SUB. 13, PIANO PRIMO - **Rilievo stato di fatto**

PIAZZA VINCENZO LINARES

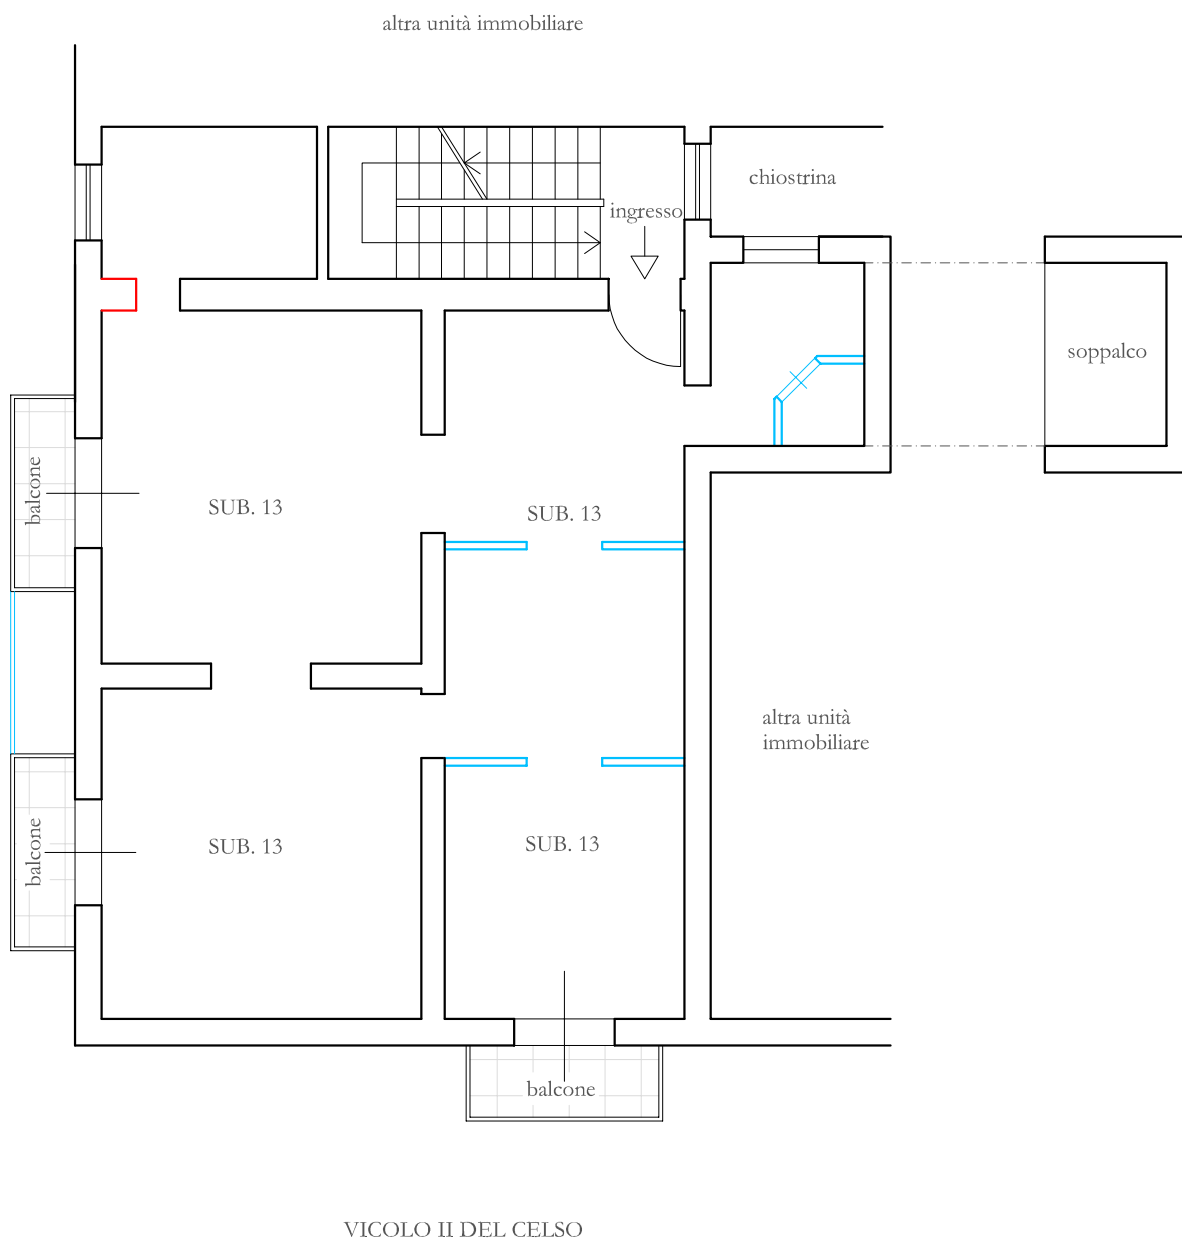

PRIMO PIANO




0 1 5 m


Scala 1:100

TAV.2. IMMOBILE SITO IN PALERMO, PIAZZA V. LINARES n. 6, CENSITO AL N.C.E.U.
FOGLIO 120, P.LLA 53, SUB. 13, PIANO PRIMO - **Schema comparativo tra stato di fatto
e planimetria catastale**


PIAZZA VINCENZO LINARES

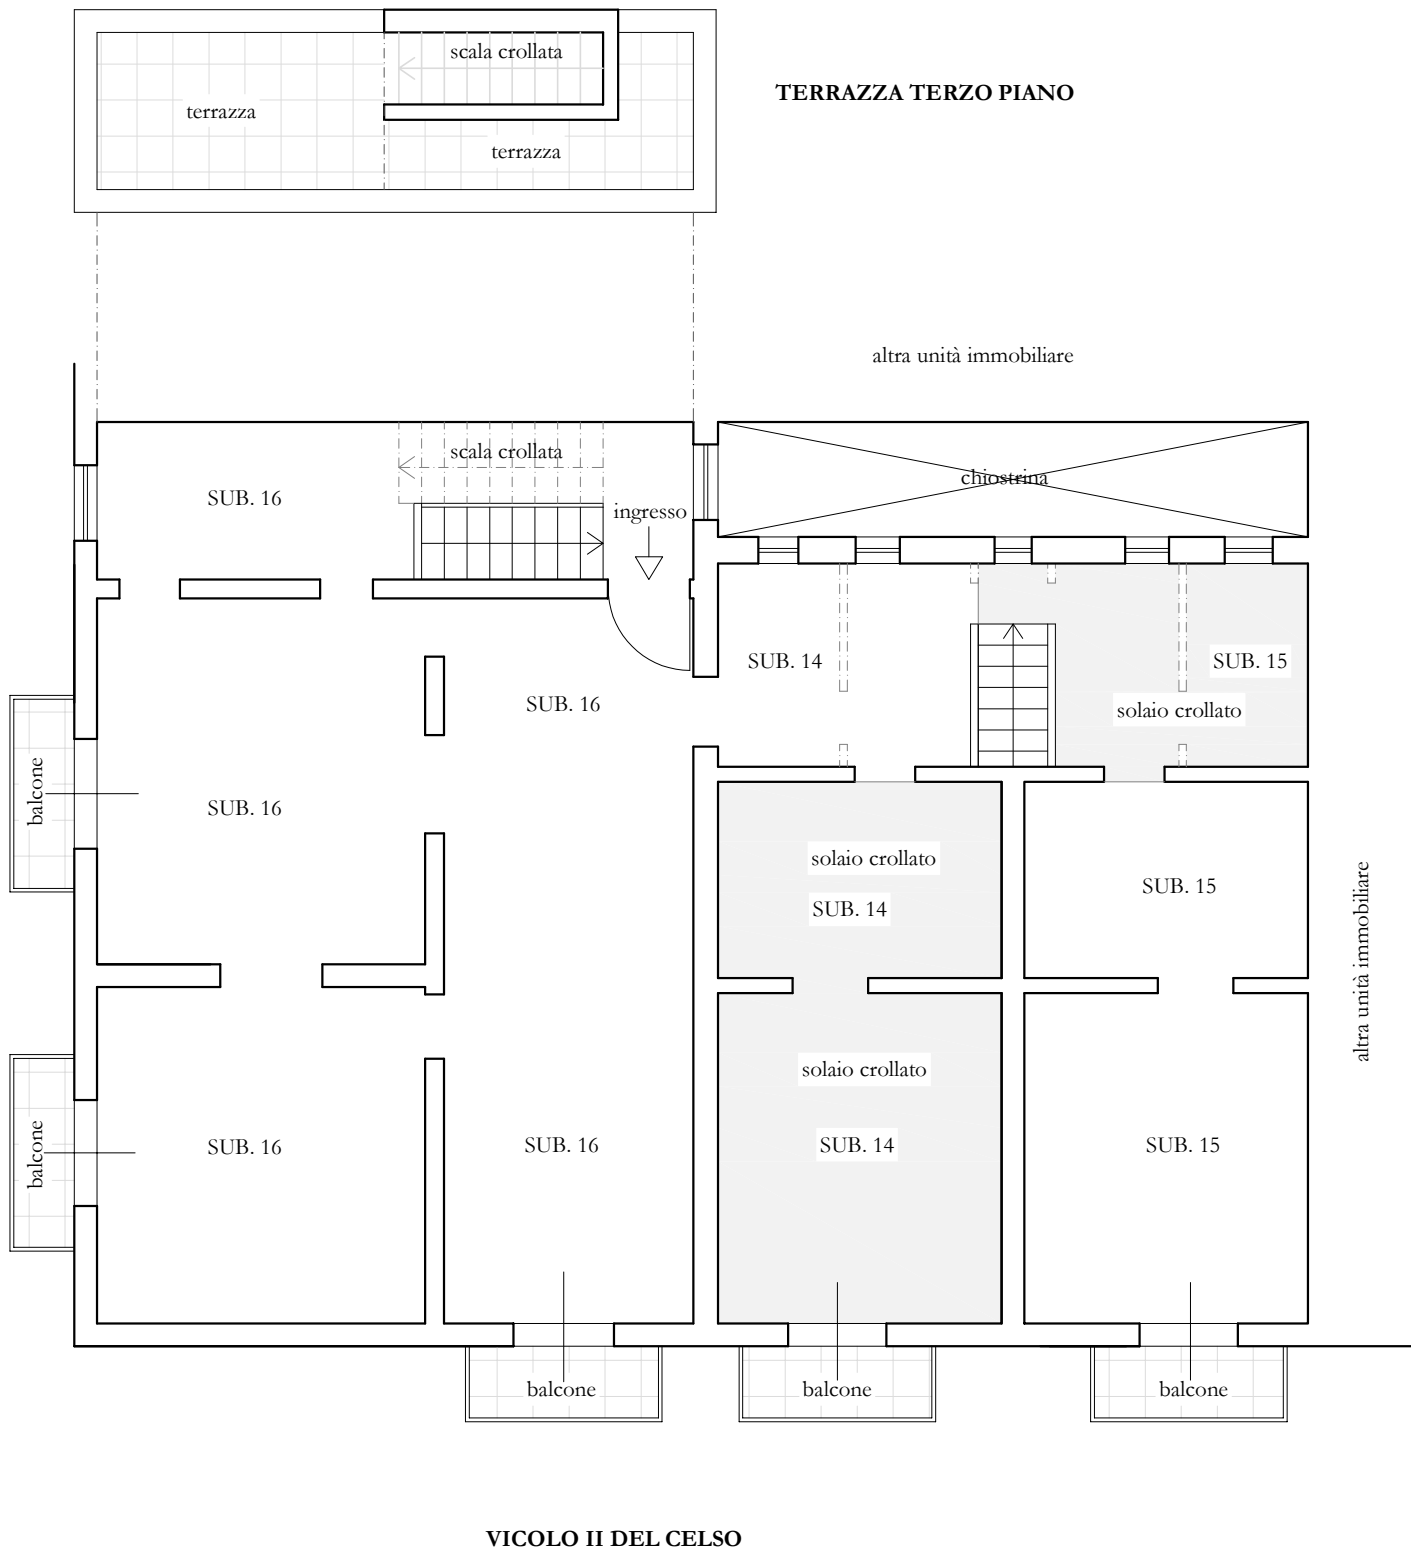

TAV.3. IMMOBILI SITI IN PALERMO, PIAZZA V. LINARES n. 6 E VIA VICOLO II DEL CELSO n. 7, CENSITI AL N.C.E.U. FOGLIO 120, P.LLA 53, SUBB. 16-14-15, PIANO SECONDO - **Rilievo stato di fatto**

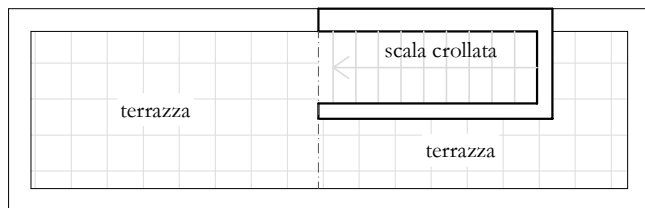


TERRAZZA TERZO PIANO

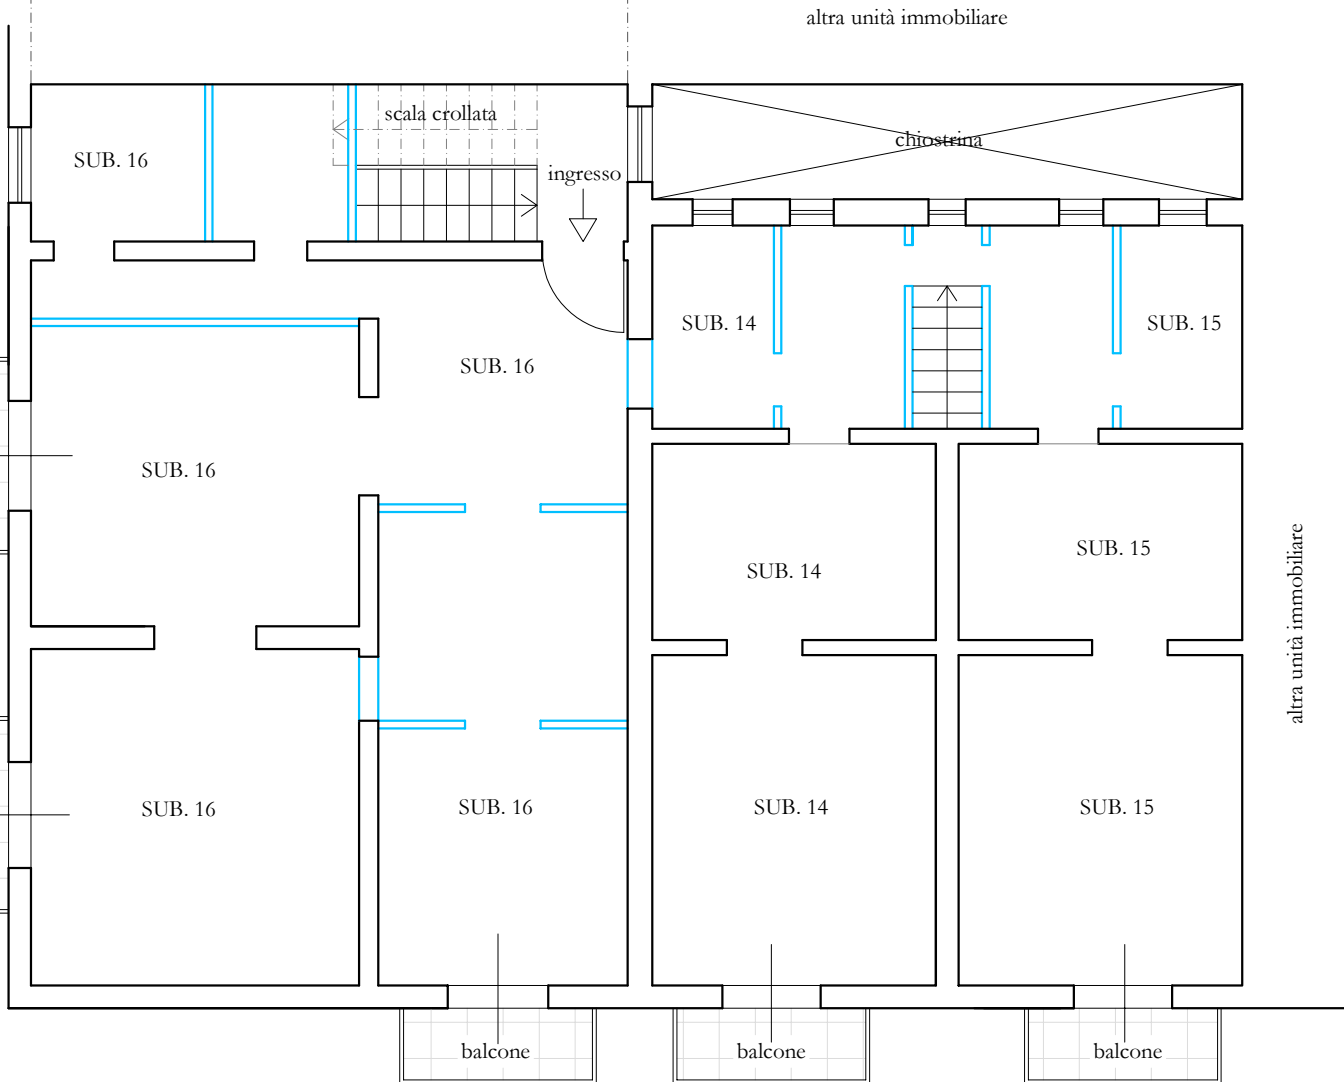

VICOLO II DEL CELSO

SECONDO PIANO

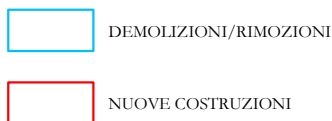

Scala 1:100

TAV.4. IMMOBILI SITI IN PALERMO, PIAZZA V. LINARES n. 6 E VIA VICOLO II DEL CELSO n. 7, CENSITI AL N.C.E.U. FOGLIO 120, P.LLA 53, SUBB. 16-14-15, PIANO SECONDO - **Schema comparativo tra stato di fatto e planimetrie catastali**