



Stato approvato

LOTTO 1 - INDICAZIONI DELLE DIFFORMITA
Foglio 163 particella 270 sub. 14 (appartamento)

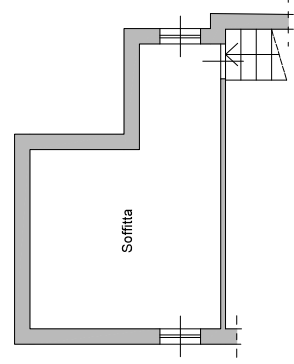


PIANO TERZO

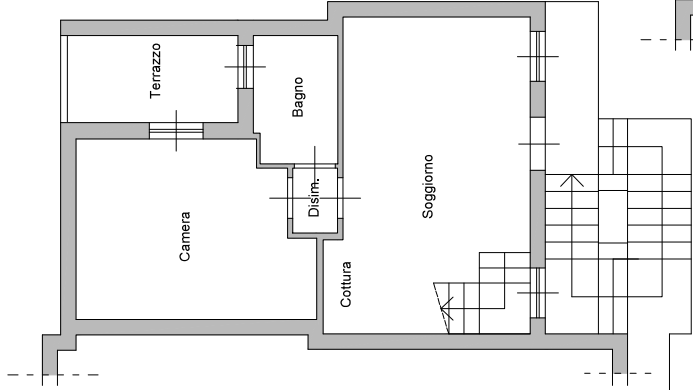


PIANO SECONDO

Stato comparativo

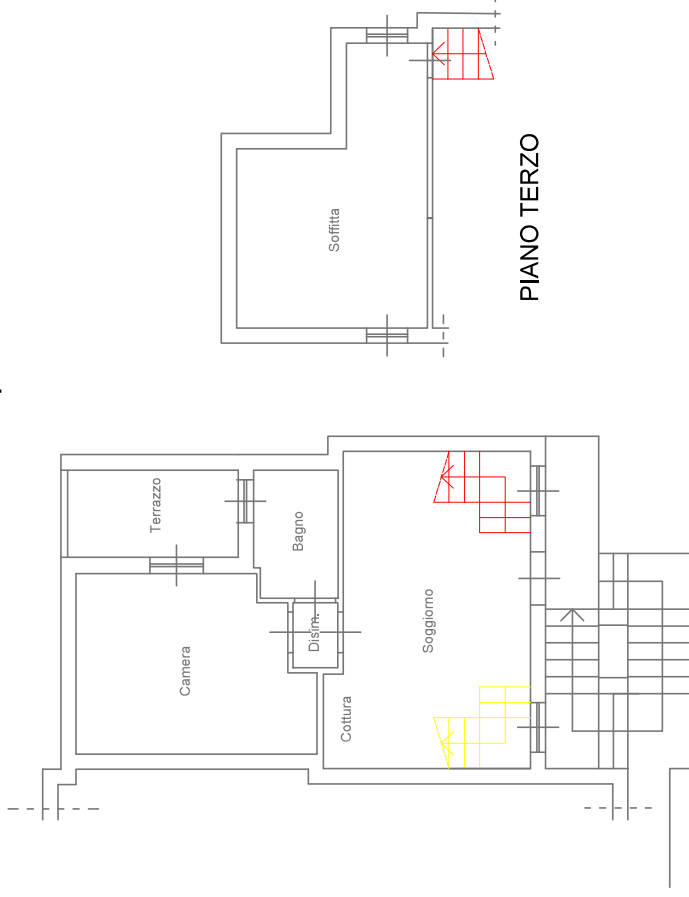


PIANO SECONDO

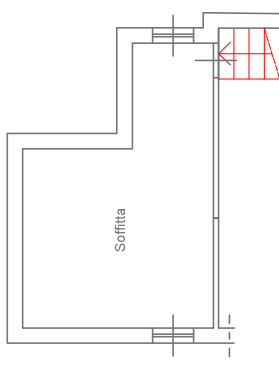


PIANO TERZO

Stato attuale

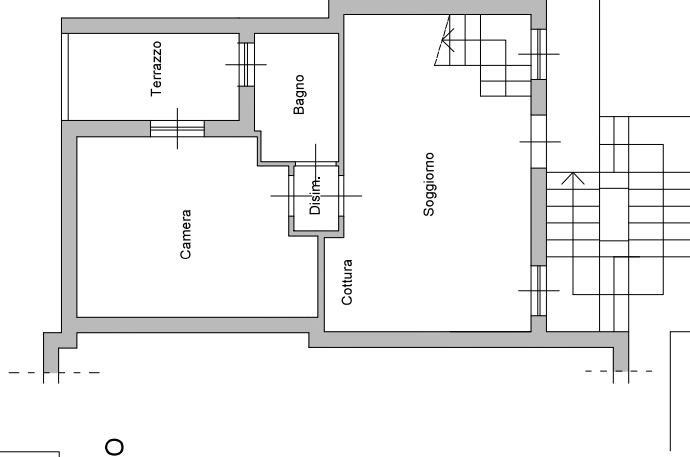

PIANO SECONDO

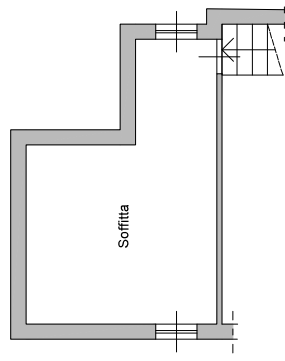

PIANO TERZO



SCALA 1:100

Tutti i diritti riservati - Vietata la riproduzione anche parziale

Gabriele Rossi — ARCHITETTO — Vico della Spedale 2 — 53048 SINALUNGA (SI)
Tel. 0577/892182 — Mobile 349/7651516 — E-mail: info@architettorossi.org; gabriele.rossi@pec.architettisiena.it