



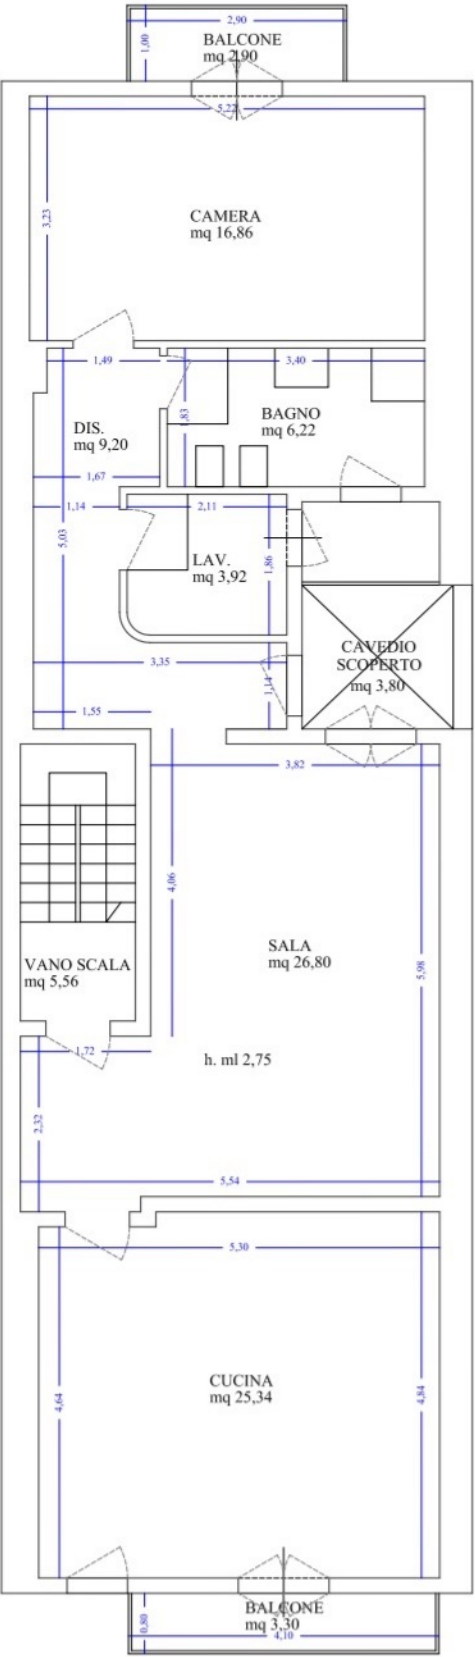

MODULARIO
F. n. g. rend. 487

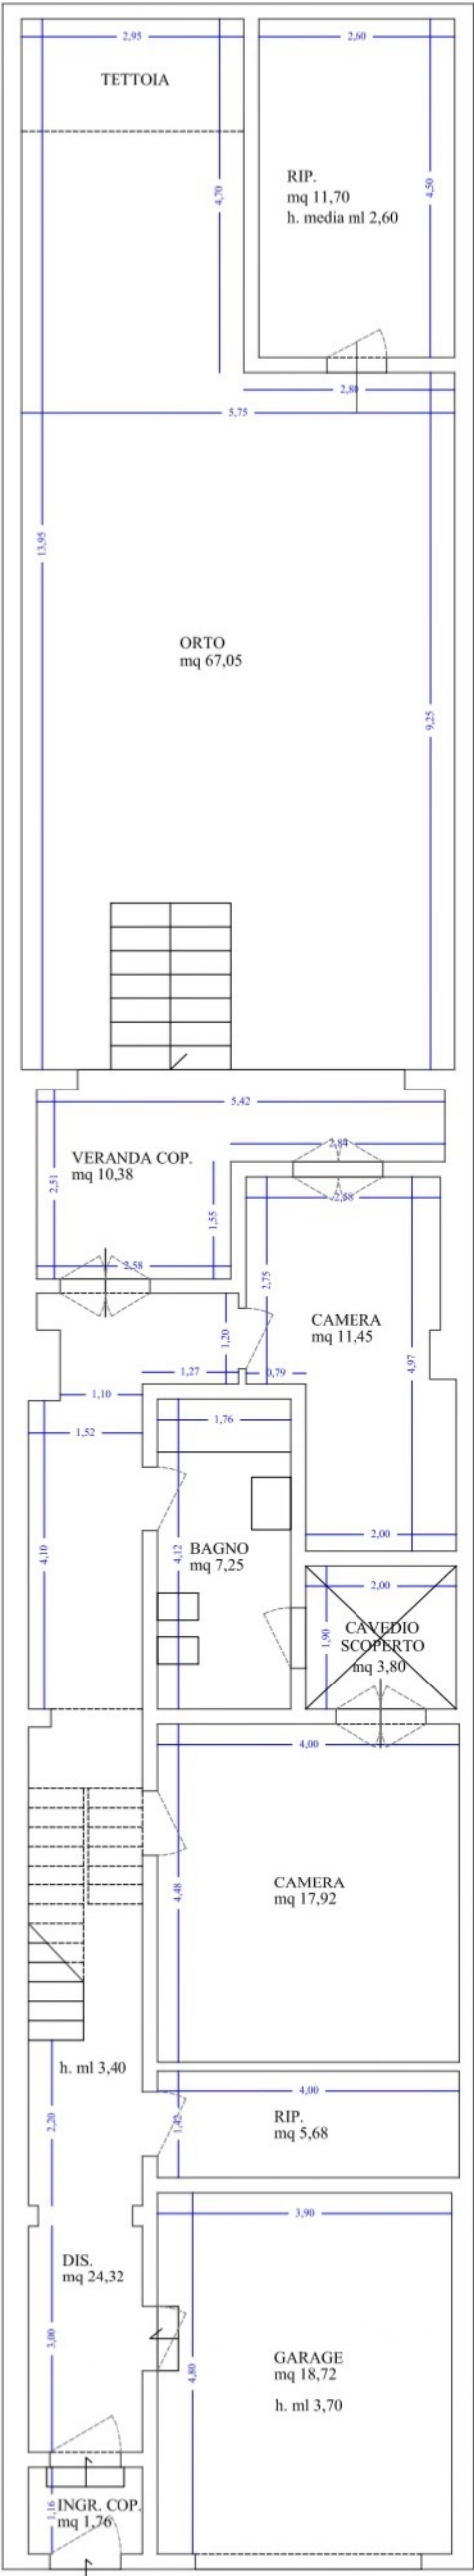

MINISTERO DELLE FINANZE

Mod. B (Nuovo Catasto Edilizio Urbano)

DIREZIONE GENERALE DEL CATASTO E DEI SERVIZI TECNICI ERARIALI

Lire
100


NUOVO CATASTO EDILIZIO URBANO

(R. DECRETO-LEGE 13 APRILE 1930, N. 652)

Planimetria dell'immobile situato nel Comune di Vittoria Via F. BANDIERA n. 168/B

Ditta

Allegata alla dichiarazione presentata all'Ufficio Tecnico Erariale di RAGUSA

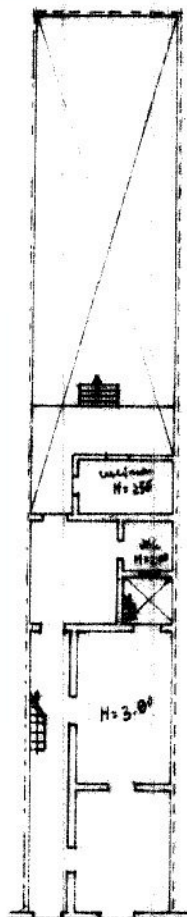

piano p.t.

Via F. Bandiera n. 168/B



00114868

ORIENTAMENTO



SCALA 1:100

SPAZIO RISERVATO PER LE ANNOTAZIONI D'UFFICIO

DATA **6 NOV. 1985**
PROT. N° **9128**

F. 221 Part. 16 75/1

Compilata dal GEON.
(Titolo, nome e cognome del tecnico)

CAVALLO FILIPPO

Iscritto all'Albo de' GEON.


3/10/1985



Ultima planimetria in attu

* Scala originale non disponibile. *

MODULARIO
F. ng. rend. 407



MINISTERO DELLE FINANZE

Mod. B (Nuovo Catasto Edilizio Urbano)

DIREZIONE GENERALE DEL CATASTO E DEI SERVIZI TECNICI ERARIALI

Lire
100


NUOVO CATASTO EDILIZIO URBANO

(R. DECRETO-LEGGE 15 APRILE 1939, N. 650)


Ditta [REDACTED]


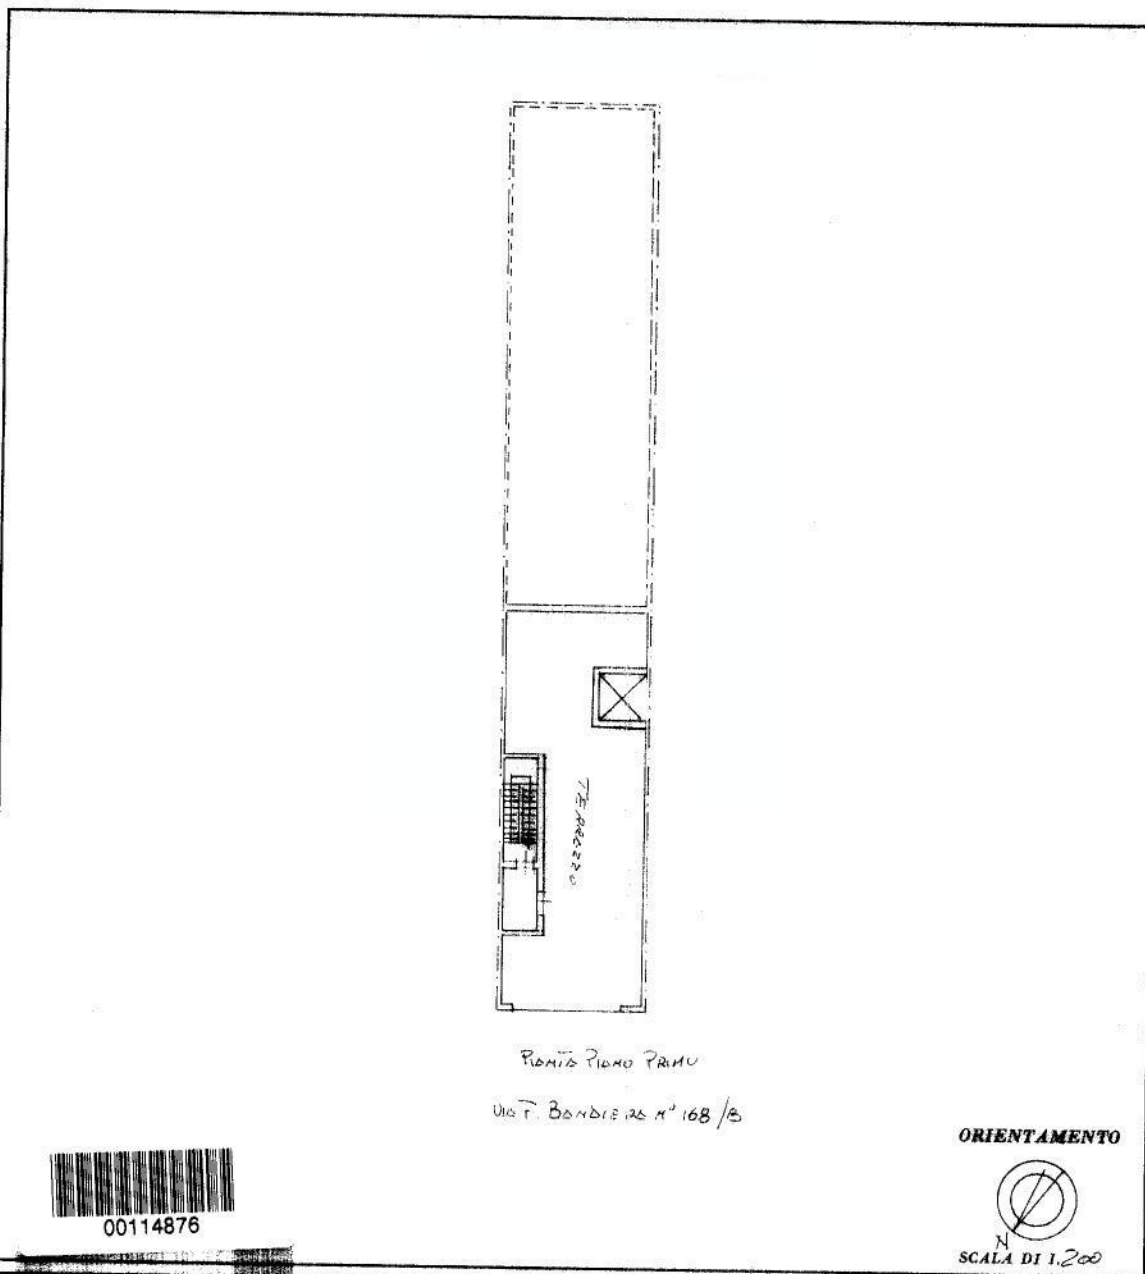

SPAZIO RISERVATO PER LE ANNOTAZIONI D'UFFICIO

DATA
PREF. N°

6 NOV. 1985
9/29

F. 221 Part. 168/B
P. 12105

Compilata dal GEOM.
(Titolo, nome e cognome del tecnico)

Carullo Filippo

Inscritto all'Albo dei GEOM.


10/1985

Firma Carullo Filippo



Ultima planimetria in atti