


Allegato 4
Planimetrie catastali ed elaborati planimetrici


Agenzia delle Entrate
CATASTO FABBRICATI
Ufficio Provinciale di
Latina

Planimetria	
Scheda n. 1	Scala 1:200

Dichiarazione protocollo n LT0045512 del 20/06/2019	
Comune di Latina	
Via Migliara 44	civ. 13
Identificativi Catastali:	Compilata da: Visca Giovanni Battista
Sezione:	Iscritto all'albo: Geometri
Foglio: 189	
Particella: 1016	
Subalterno: 12	Prov. Latina N. 1611

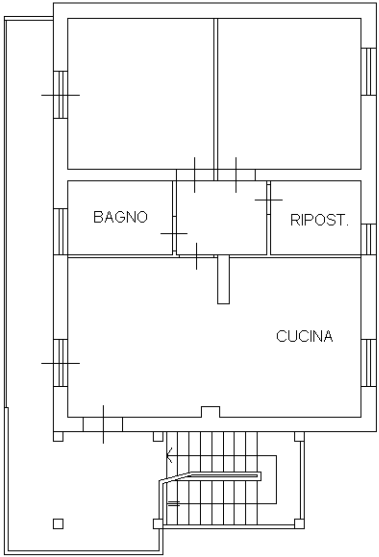

PIANO PRIMO H= m 2,85

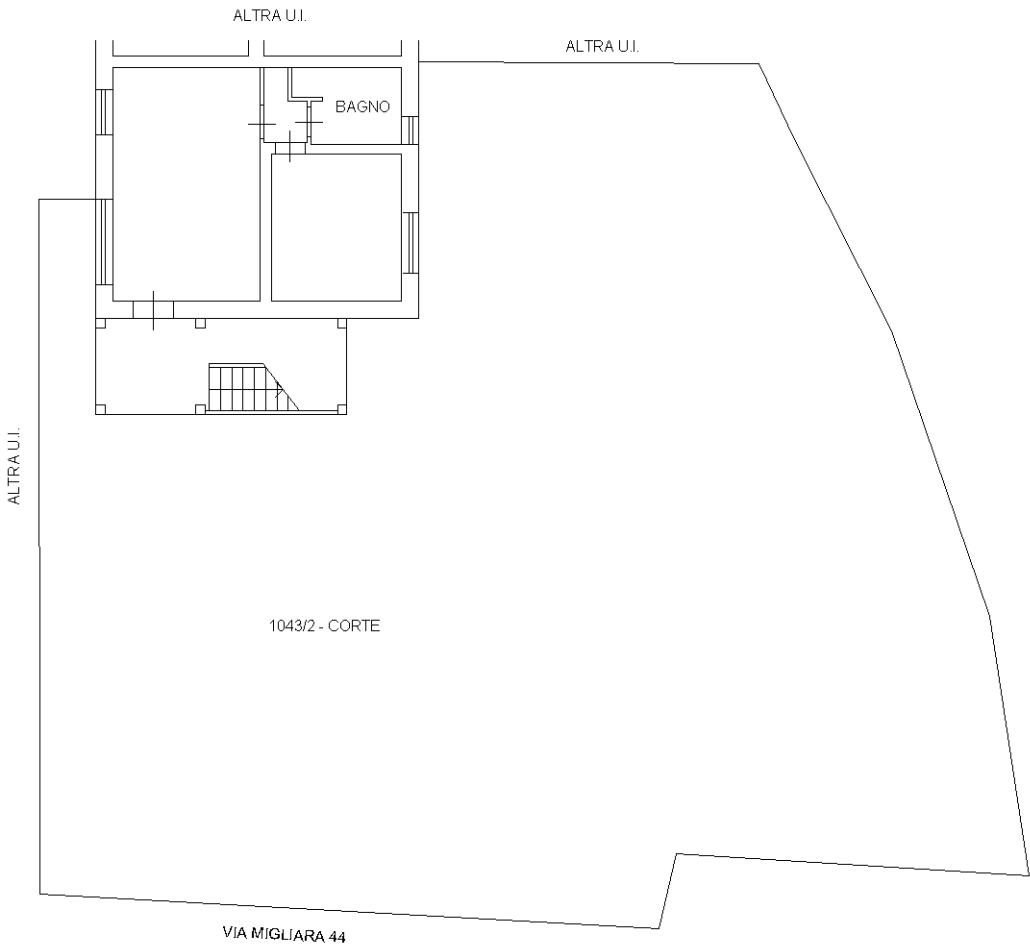



PIANO TERRA H= m 3,02



Agenzia delle Entrate
CATASTO FABBRICATI
Ufficio Provinciale di
Latina

Planimetria	
Scheda n. 1	Scala 1:1000

Dichiarazione protocollo n LT0045511 del 20/06/2019	
Comune di Latina	
Via Migliara 44	civ. 13
Identificativi Catastali:	Compilata da: Visca Giovanni Battista
Sezione:	Iscritto all'albo: Geometri
Foglio: 189	
Particella: 1043	
Subalterno: 1	Prov. Latina N. 1611

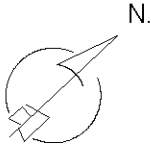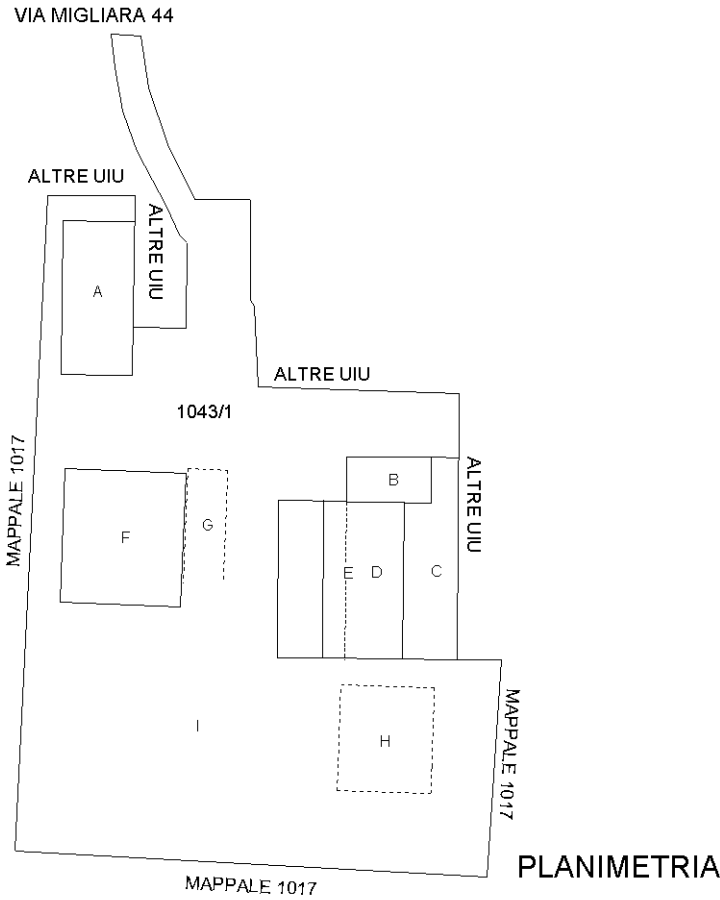



Agenzia delle Entrate
CATASTO FABBRICATI
Ufficio provinciale di
Latina

Dichiarazione protocollo n. LT0045511 del 20/06/2019
Comune di Latina
Via Migliara 44
civ. 13

Identificativi Catastali:
Sezione:
Foglio: 189
Particella: 1043
Subalterno: 1



Compilata da:
Visca Giovanni Battista
Iscritto all'albo:
Geometri
Prov. Latina
N. 1611

Scala 1: 200

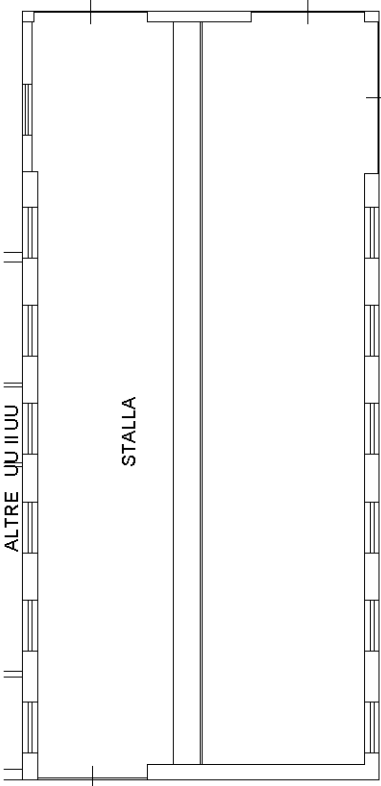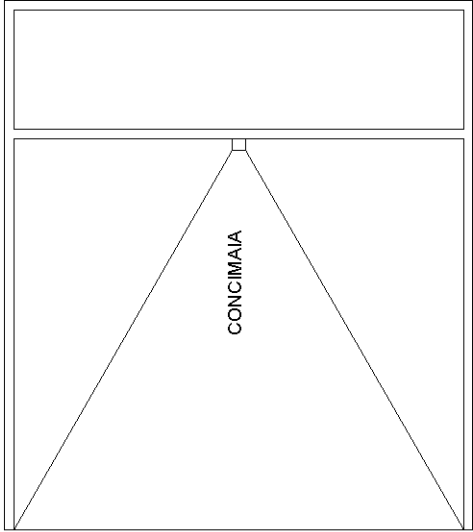

PIANO TERRA H= m 3,00

PIANO TERRA

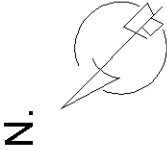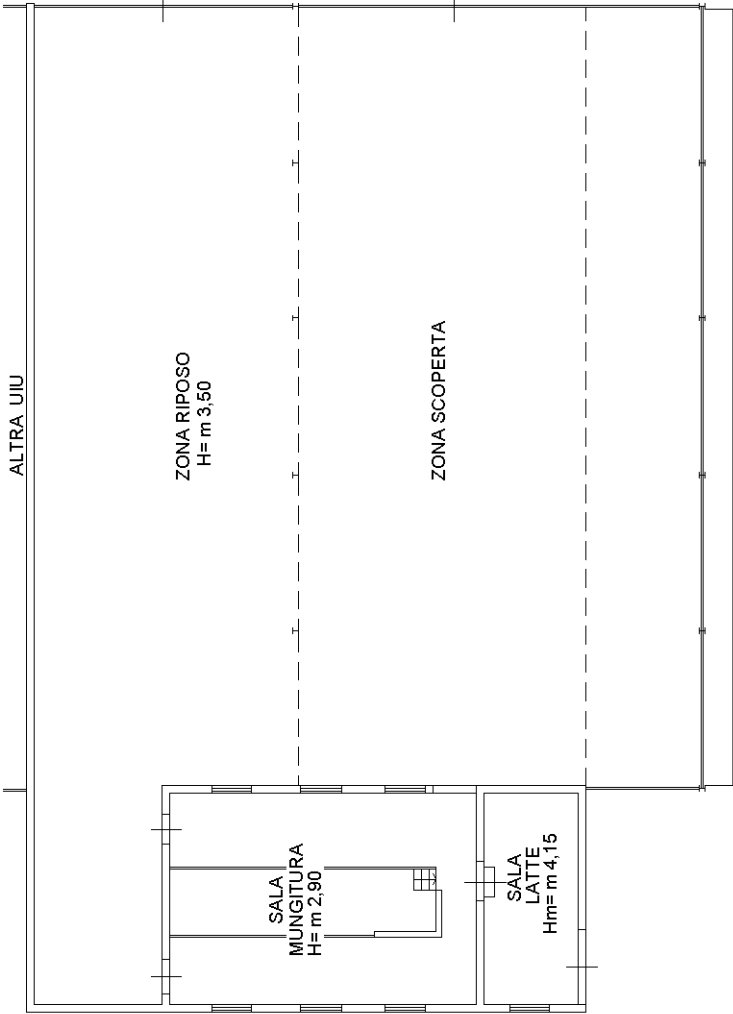


N.

CORSIA DI ALIMENTAZIONE
H= m 3,50



SILOS

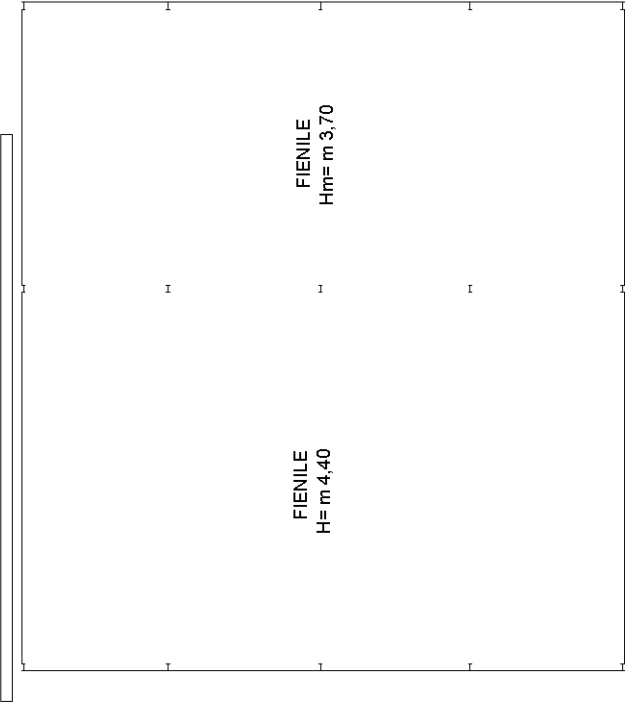

FIENILE
H= m 4,40

FIENILE
Hm= m 3,70

PIANO TERRA

