



N=5013900

E=1522800

1 Particella: 506

Agenzia del Territorio
CATASTO FABBRICATI
Ufficio Provinciale di
Pavia

Dichiarazione protocollo n. PV0066420 del 01/04/2010

Planimetria di u.i.u. in Comune di Torrevecchia Pia

Berlinguer

civ. 16

Identificativi Catastali:

Sezione: A

Foglio: 4

Particella: 506

Subalterno: 4

Compilata da:
Chiesa Daniele

Iscritto all'albo:
Geometri


Prov. Pavia

N. 3485


Scheda n. 1

Scala 1:200

PIANO PRIMO

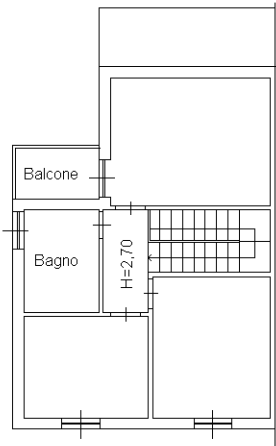


PIANO SEMINTERRATO

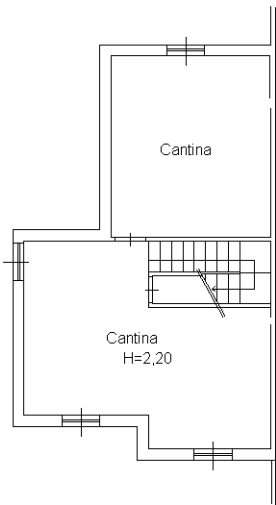

PIANO TERRA

Via Berlinguer

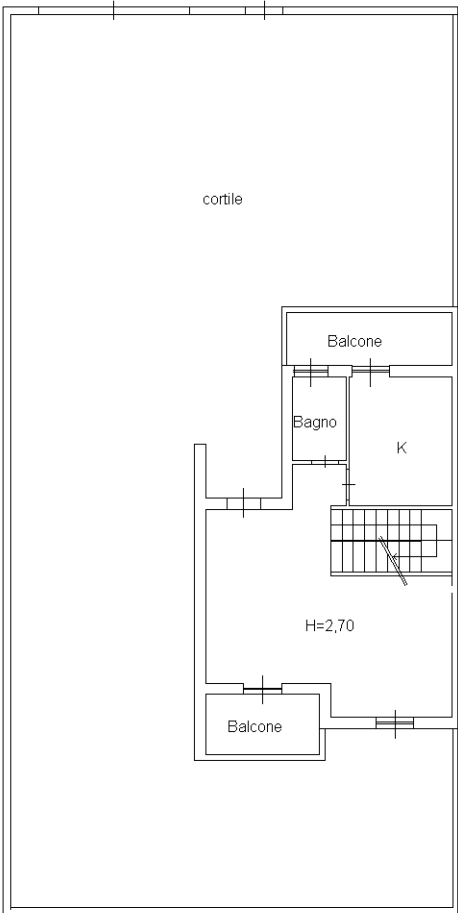

NORD



Il Tecnico

Scala 1:200

Ultima planimetria in atti