


RILIEVO PLANIMETRICO
(stato di fatto)

Rapp. 1:100

PIANO TERRA

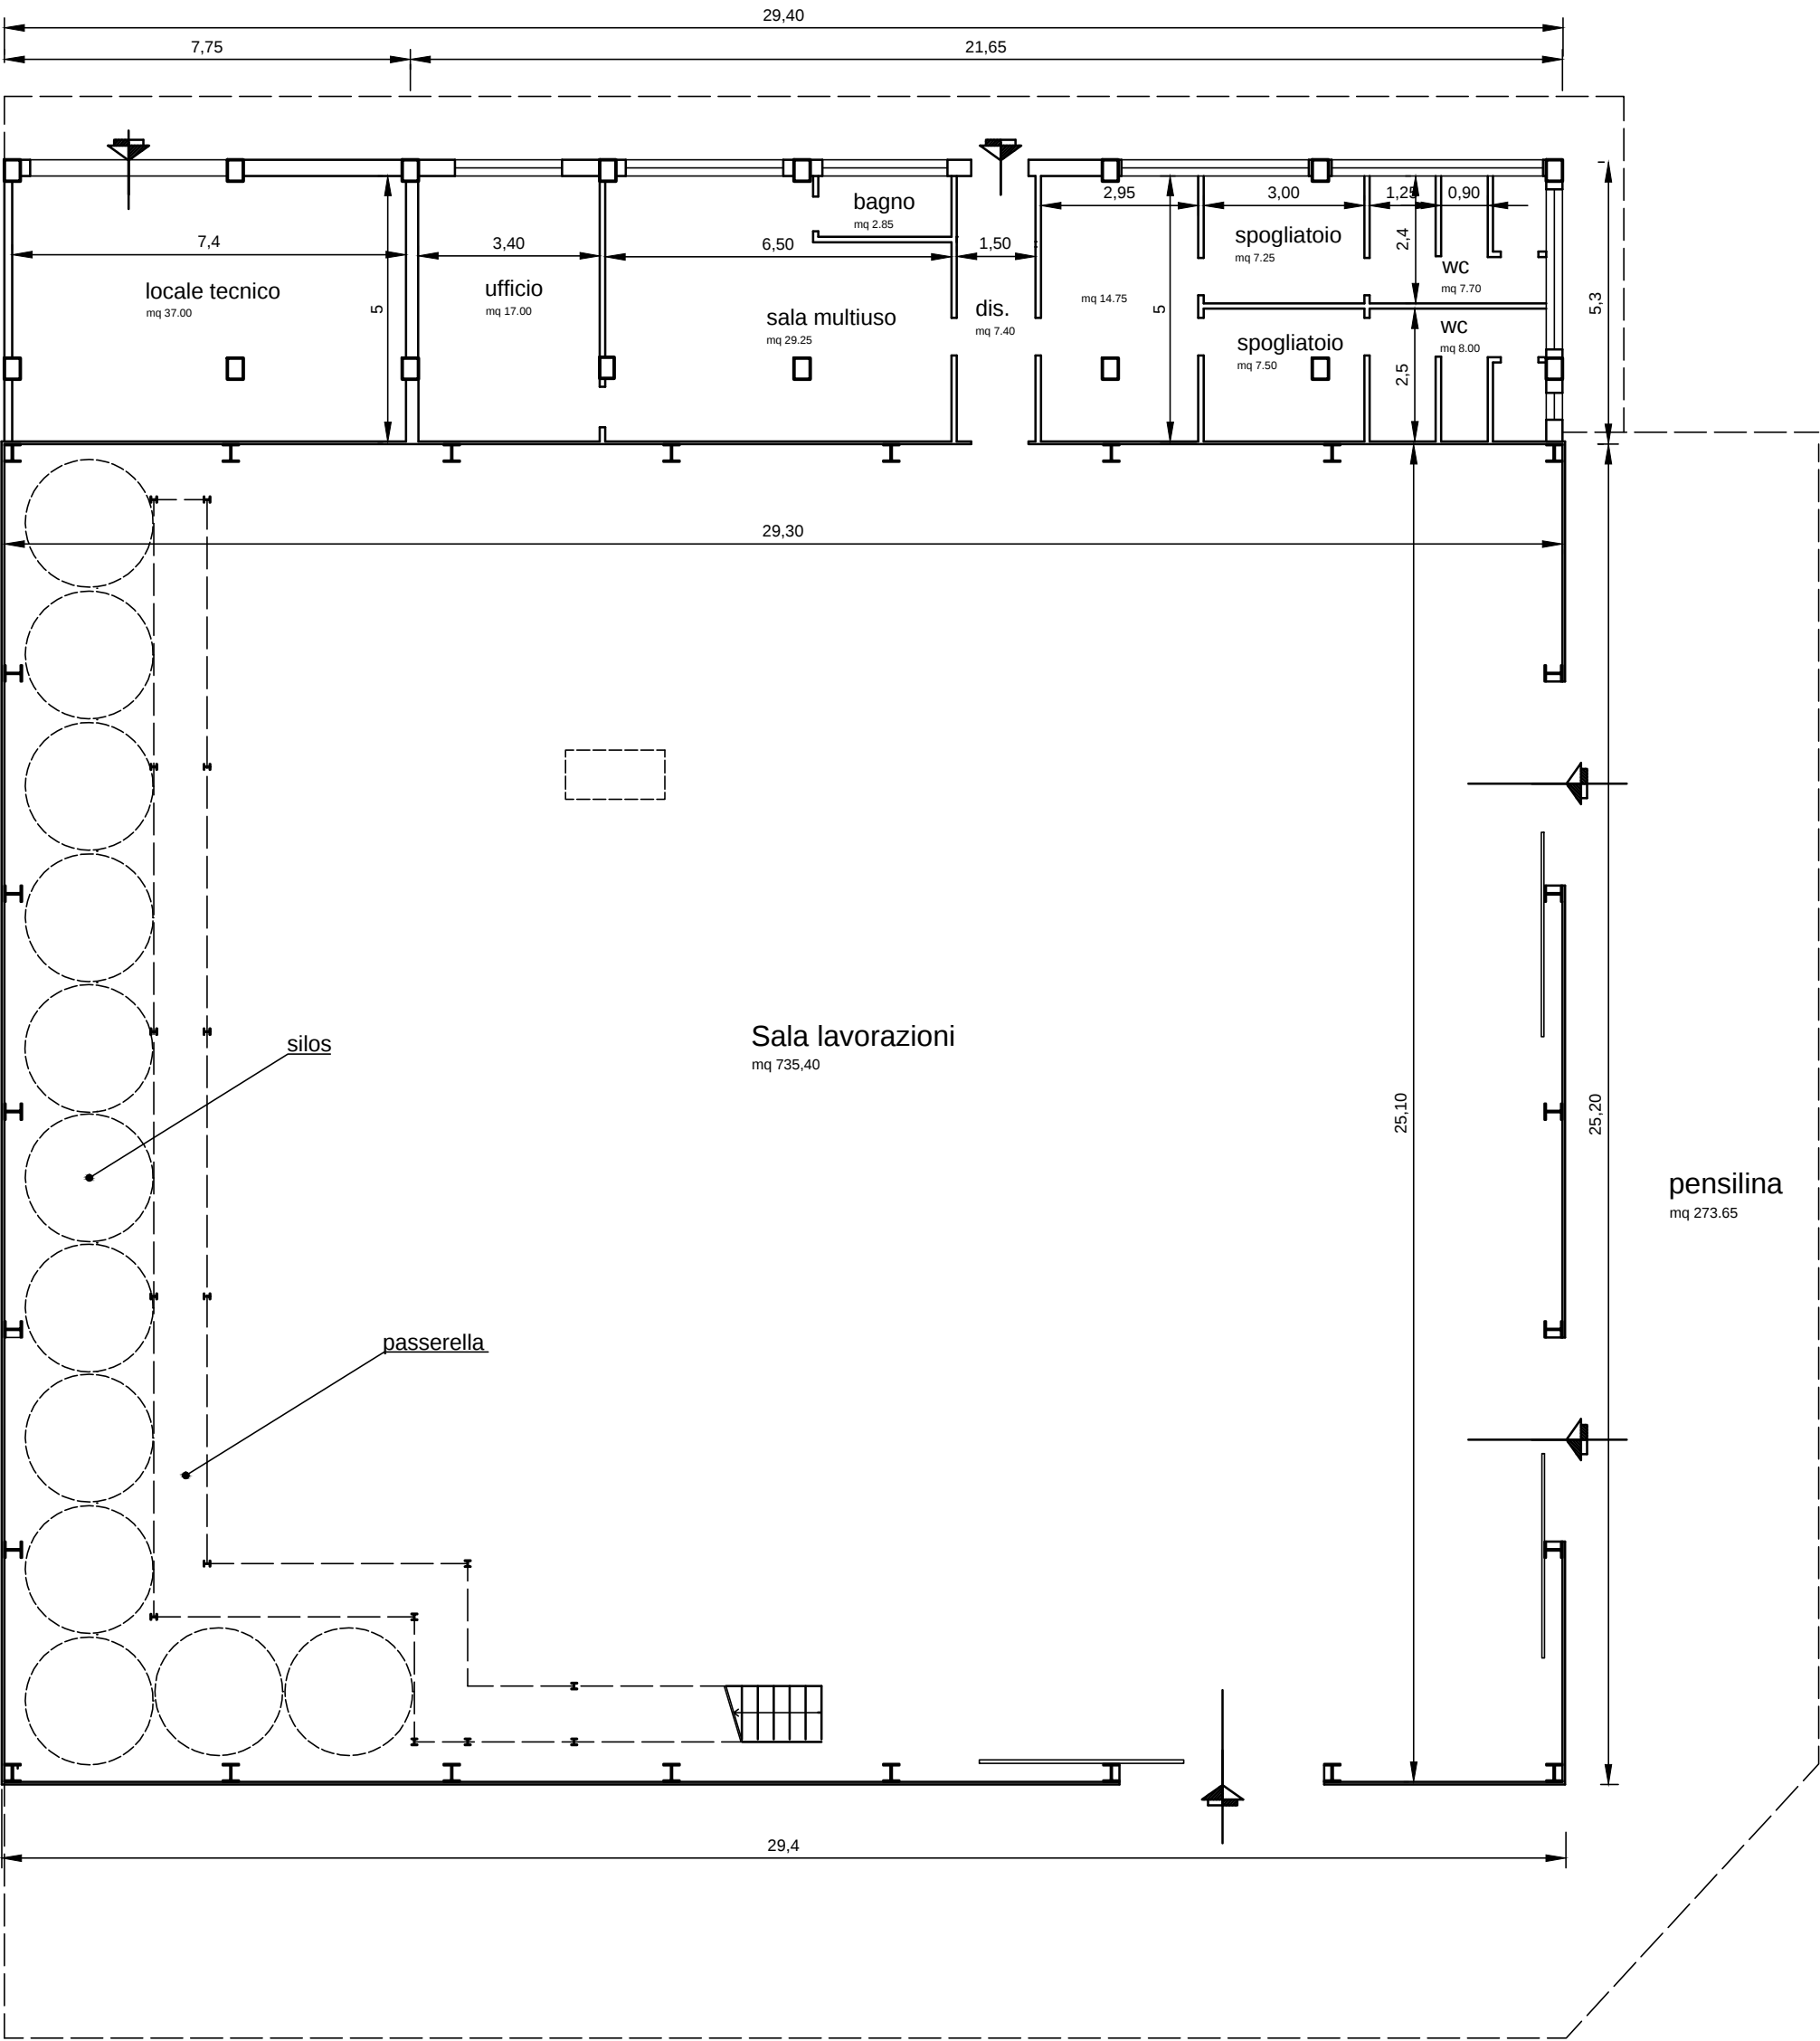

IL CTU
Arch. Marco Peluso