

ALLEGATO 8



RILIEVO PLANIMETRICO DEGLI IMMOBILI

IMMOBILE SITO IN MARCIANISE (CE)
Via Giacomo Puccini n.11

ALLEGATO N.8

PIANTA SUB 7
SCALA: 1:100

Esperto stimatore :
Ing. Francesco Riboldi

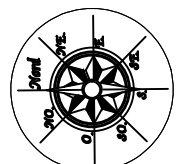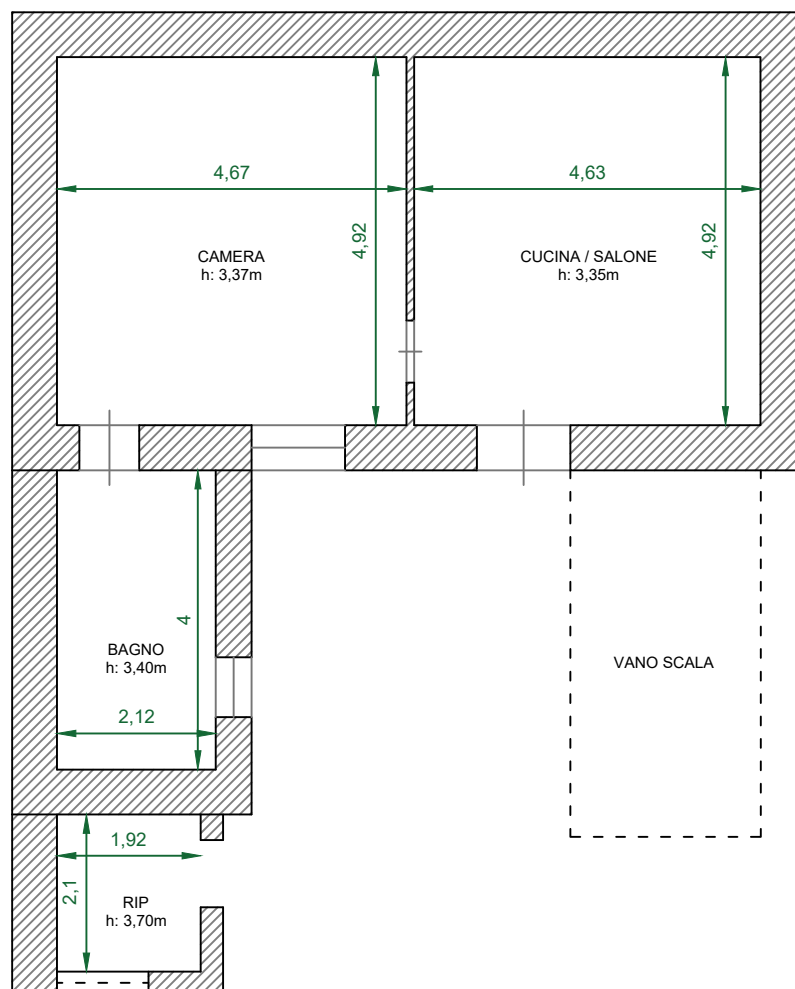

IMMOBILE SITO IN MARCIANISE (CE)
Via Giacomo Puccini n.11

ALLEGATO N.8

PIANTA SUB 8
SCALA: 1:100

Esperto stimatore :
Ing. Francesco Riboldi

