


PIANTA PIANO TERRA

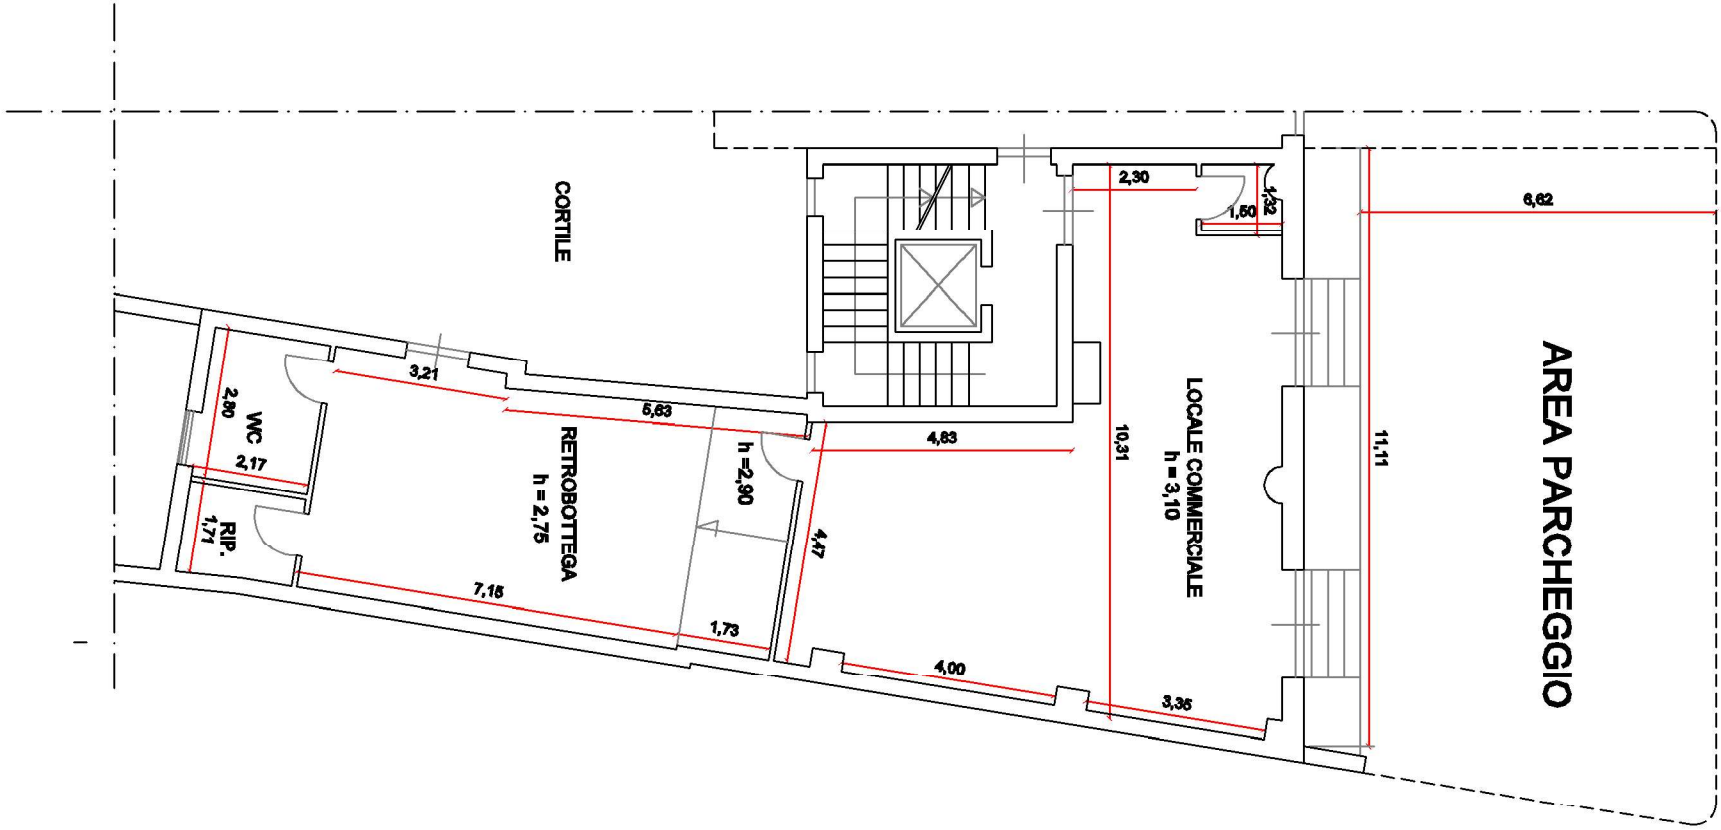

PIANTA CANTINATO

