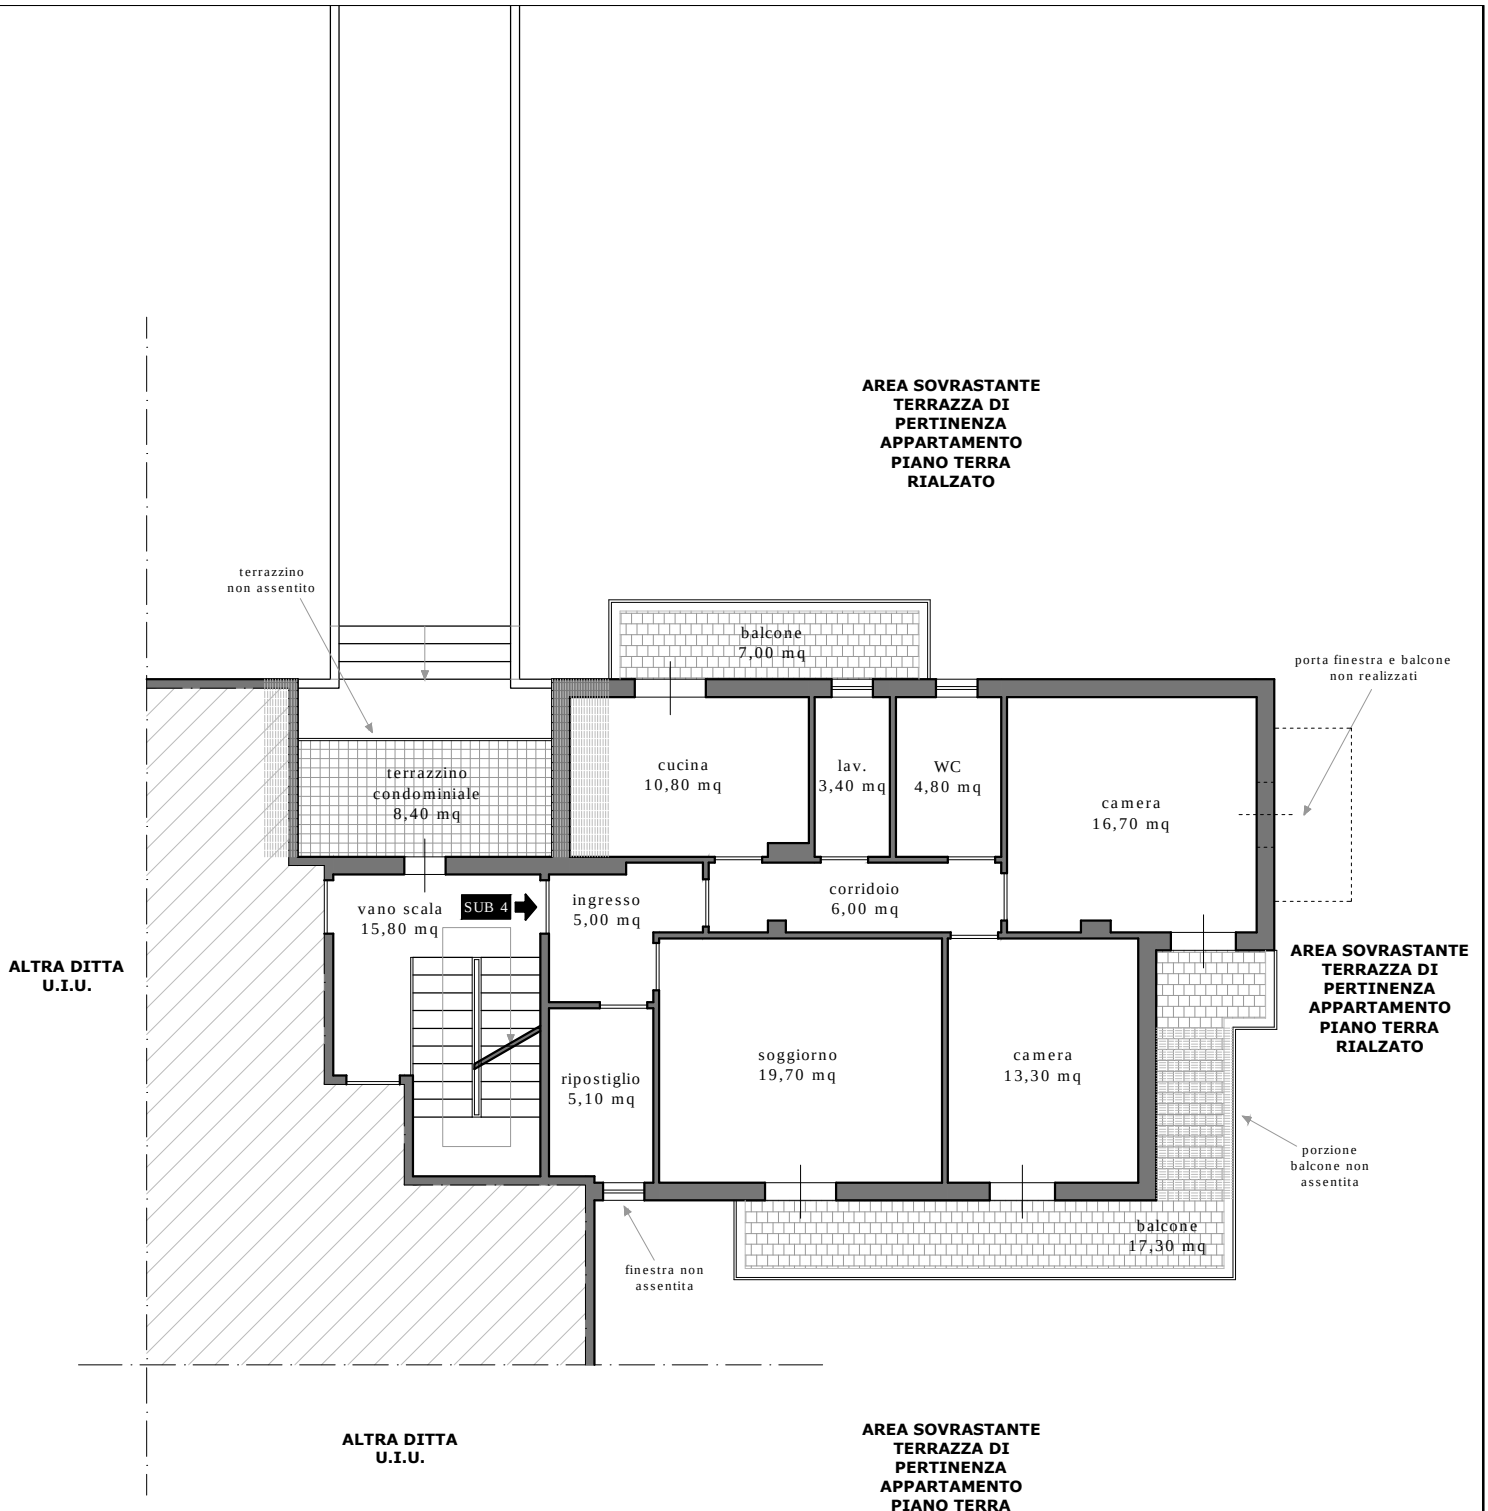

Superficie principale
• superficie Interna Netta_SIN mq 85,10
• superficie Interna Lorda_SIL mq 88,60
• superficie Esterna Lorda_SEL mq 99,60
• altezza interna m 3,00
Superficie secondaria
• balconi mq 24,30

Note

- ampliamento cucina
- diversa realizzazione balconi prospetti sudest/modifiche aperture
- realizzazione terrazzino condominiale
- diversa distribuzione interna

metri 0 0,5 1 2 3

Nord

Appartamento piano primo
Fg. 2, part.lla 906, sub 4

Tecnico_rilevatore_Ing_Alfio_Distefano