Agenzia del Territorio
CATASTO FABBRICATI
Ufficio Provinciale di
Mantova

Dichiarazione protocollo n. MN0038423 del 23/02/2011
Planimetria di u.i.u. in Comune di San Giorgio Di Mantova
Via Sordello civ. 2

Identificativi Catastali:
Sezione:
Foglio: 20
Particella: 1515
Subalterno: 1

Compilata da:
Corezzola Claudio
Iscritto all'albo:
Geometri
Prov. Mantova N. 1746

Scheda n. 1 Scala 1:200

PIANO TERRA

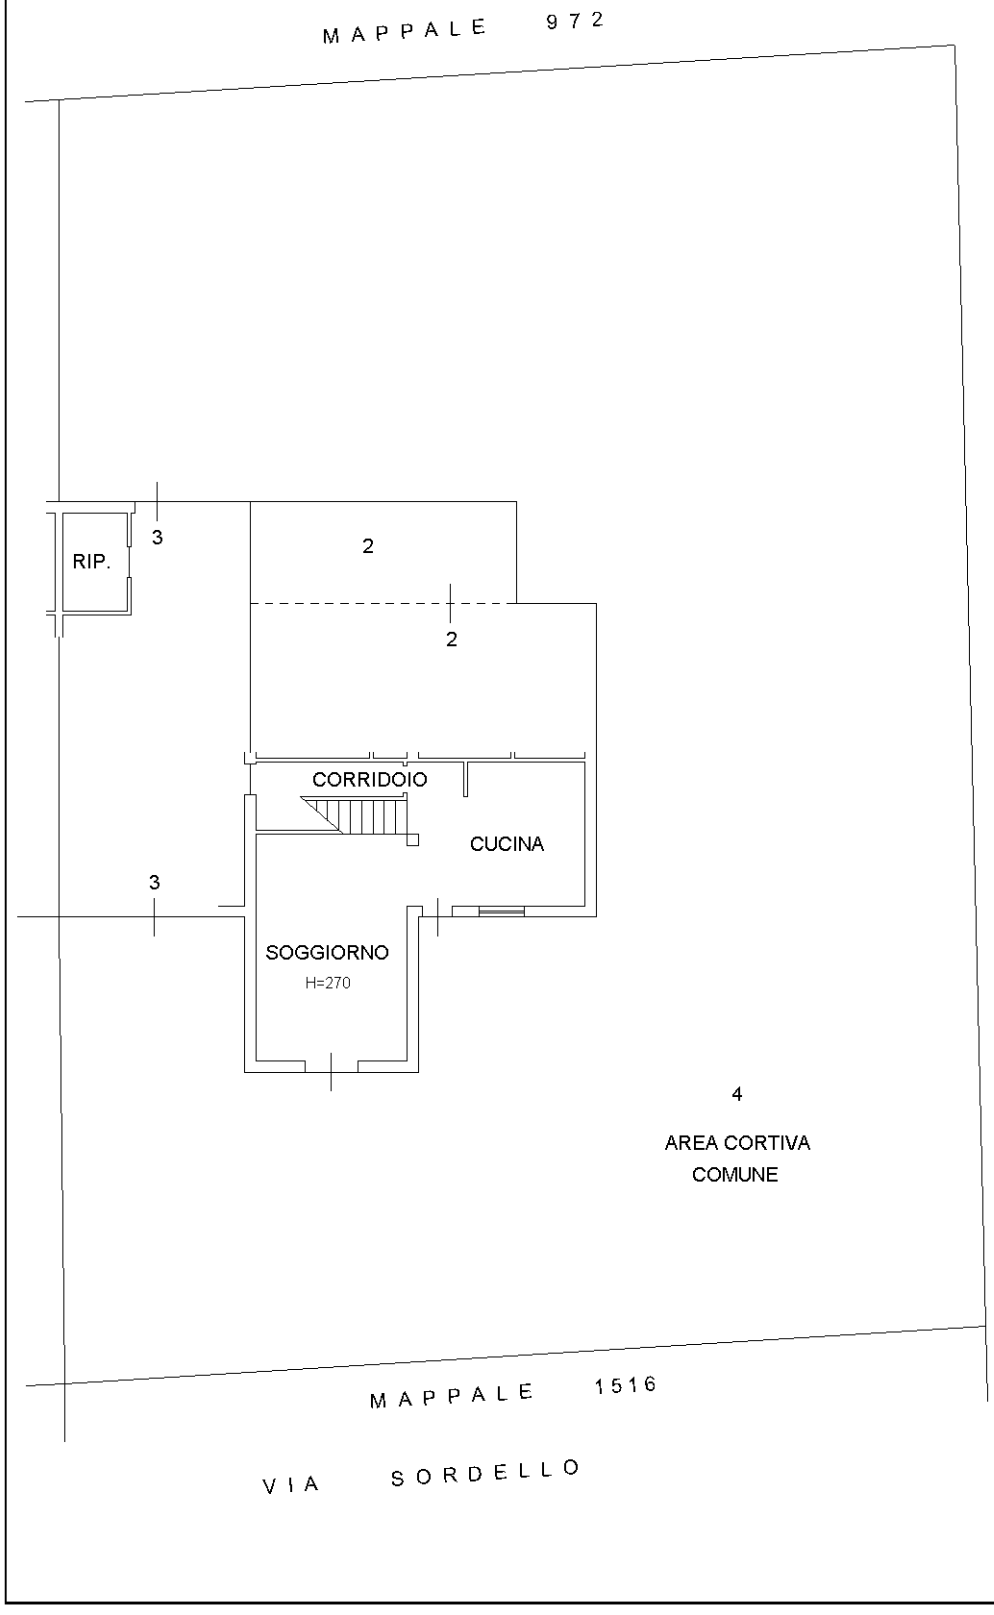

PIANO PRIMO

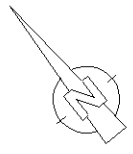

10 metri

Catasto dei Fabbricati - Situazione al 18/06/2024 - Comune di SAN GIORGIO BIGARELLO(H883) - < Foglio 20 - Particella 1515 - Subalterno 1 >
VIA SORDELLO n. 2 Piano T-1