


PIANO TERRA

STATO RILEVATO

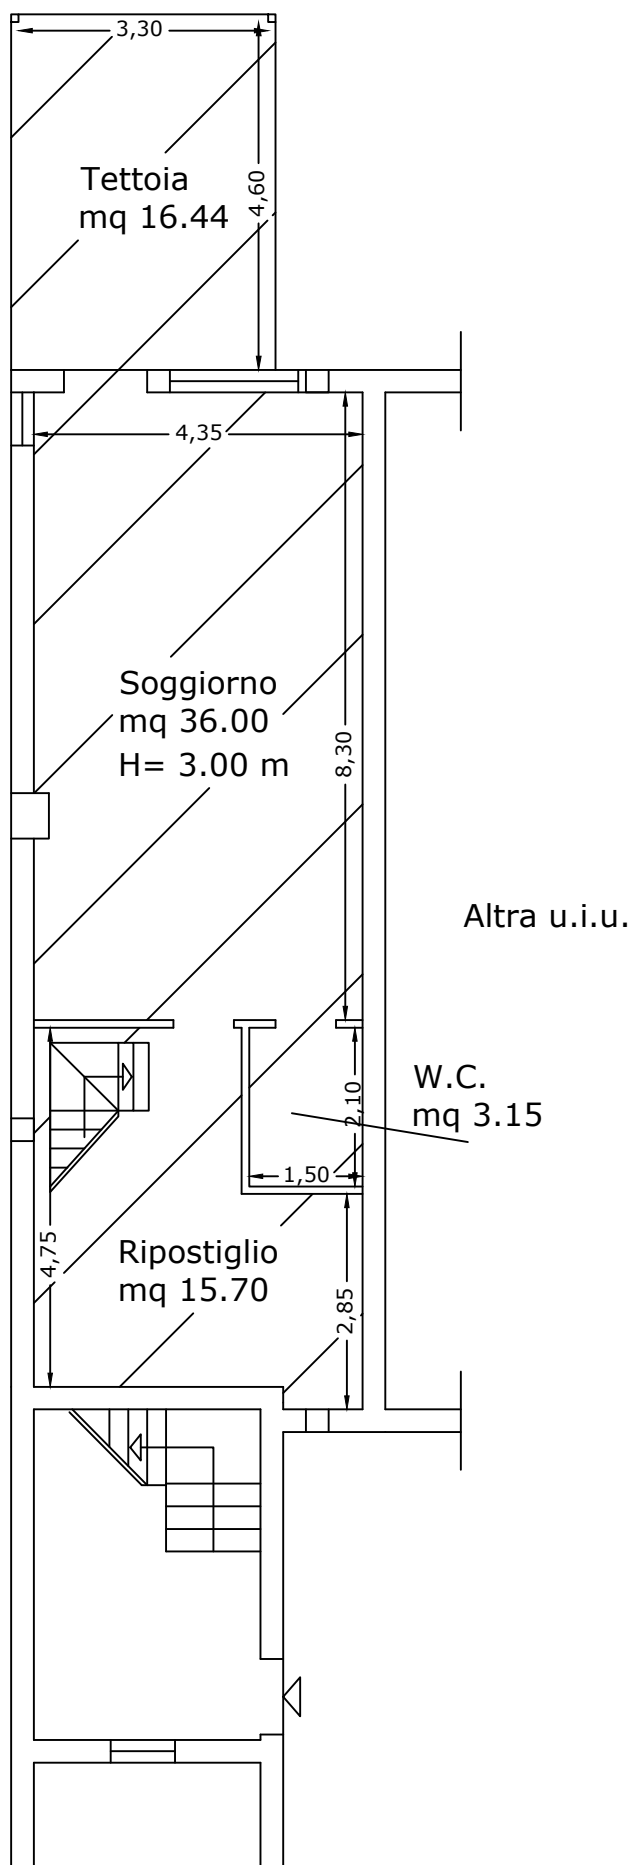


=porzione abusiva

SCALA 1:100

PIANO TERRA

STATO RILEVATO

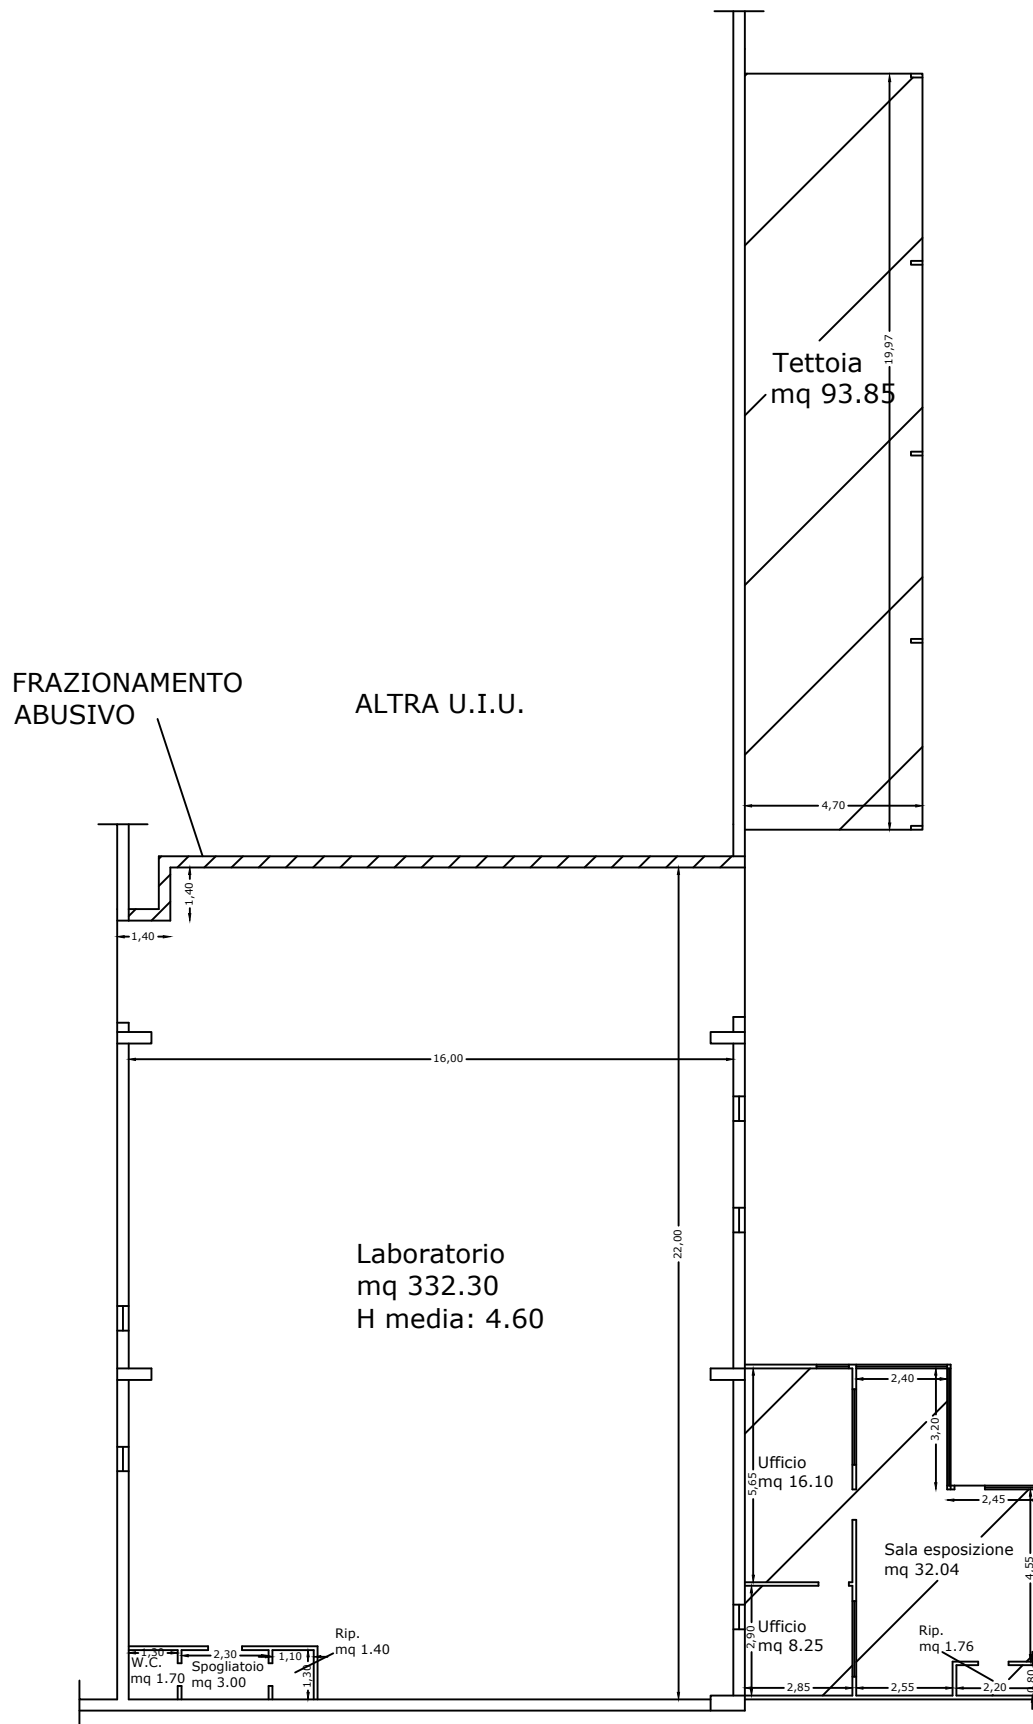

=porzione abusiva

SCALA 1:200